


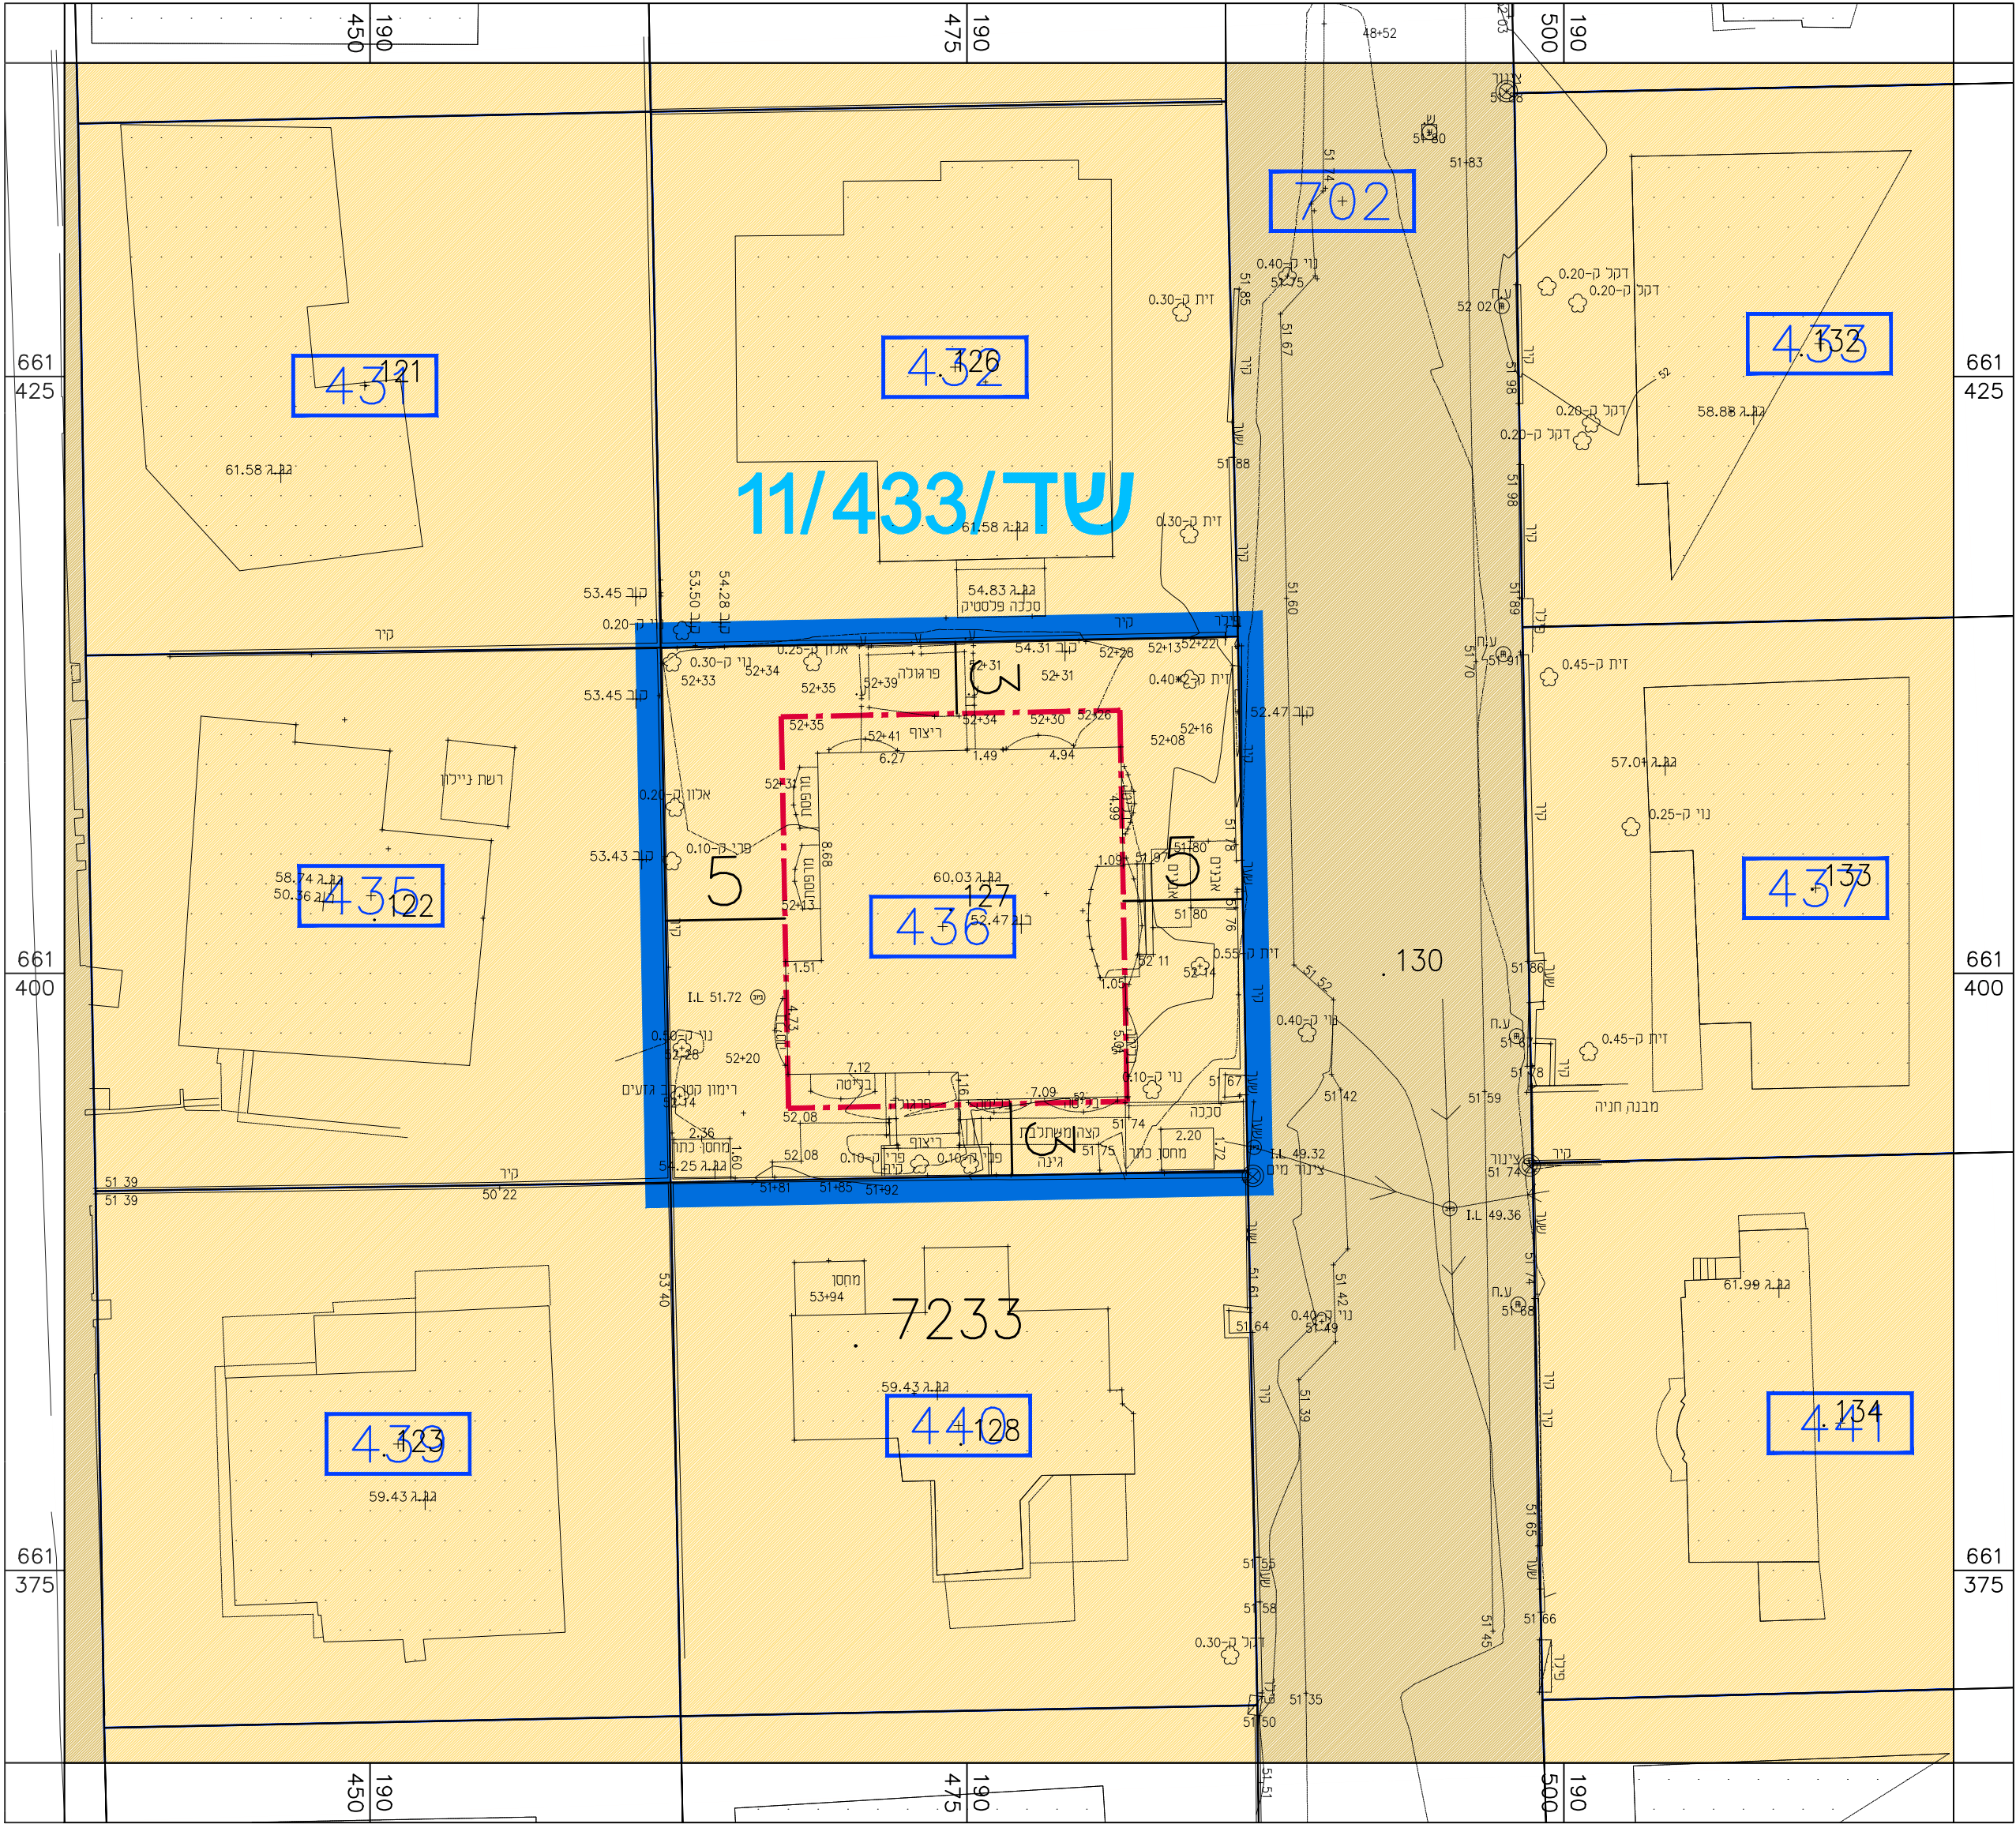

מצב מאושר קנ"מ 1:250



מקרא מצב מאושר

- גבול תכנית
- גבול תכנית מאושרת
- מספר תכנית מאושרת
- גבול גוש ומספרו
- גבול חלקה ומספרה
- מגרש מגורים
- דרך מאושרת
- מספר הדרך
- קו בניין
- רוחב הדרך

נספח מצב מאושר

נספח לתכנית מס' 417-0828541

תוספת שטחים מגרש 436
פריזור, מגשימים שד\ מק\ 433 \ 33

גליון 1 מתוך 1	
תחולה	רקע
תאריך עריכת הנספח	24.10.2021
שטח התכנית	0.541 דונם
קנ"מ	1:250
שמות וחתימות:	
עורך הנספח	שם/תאגיד: נוגה שראל
חתימה:	