

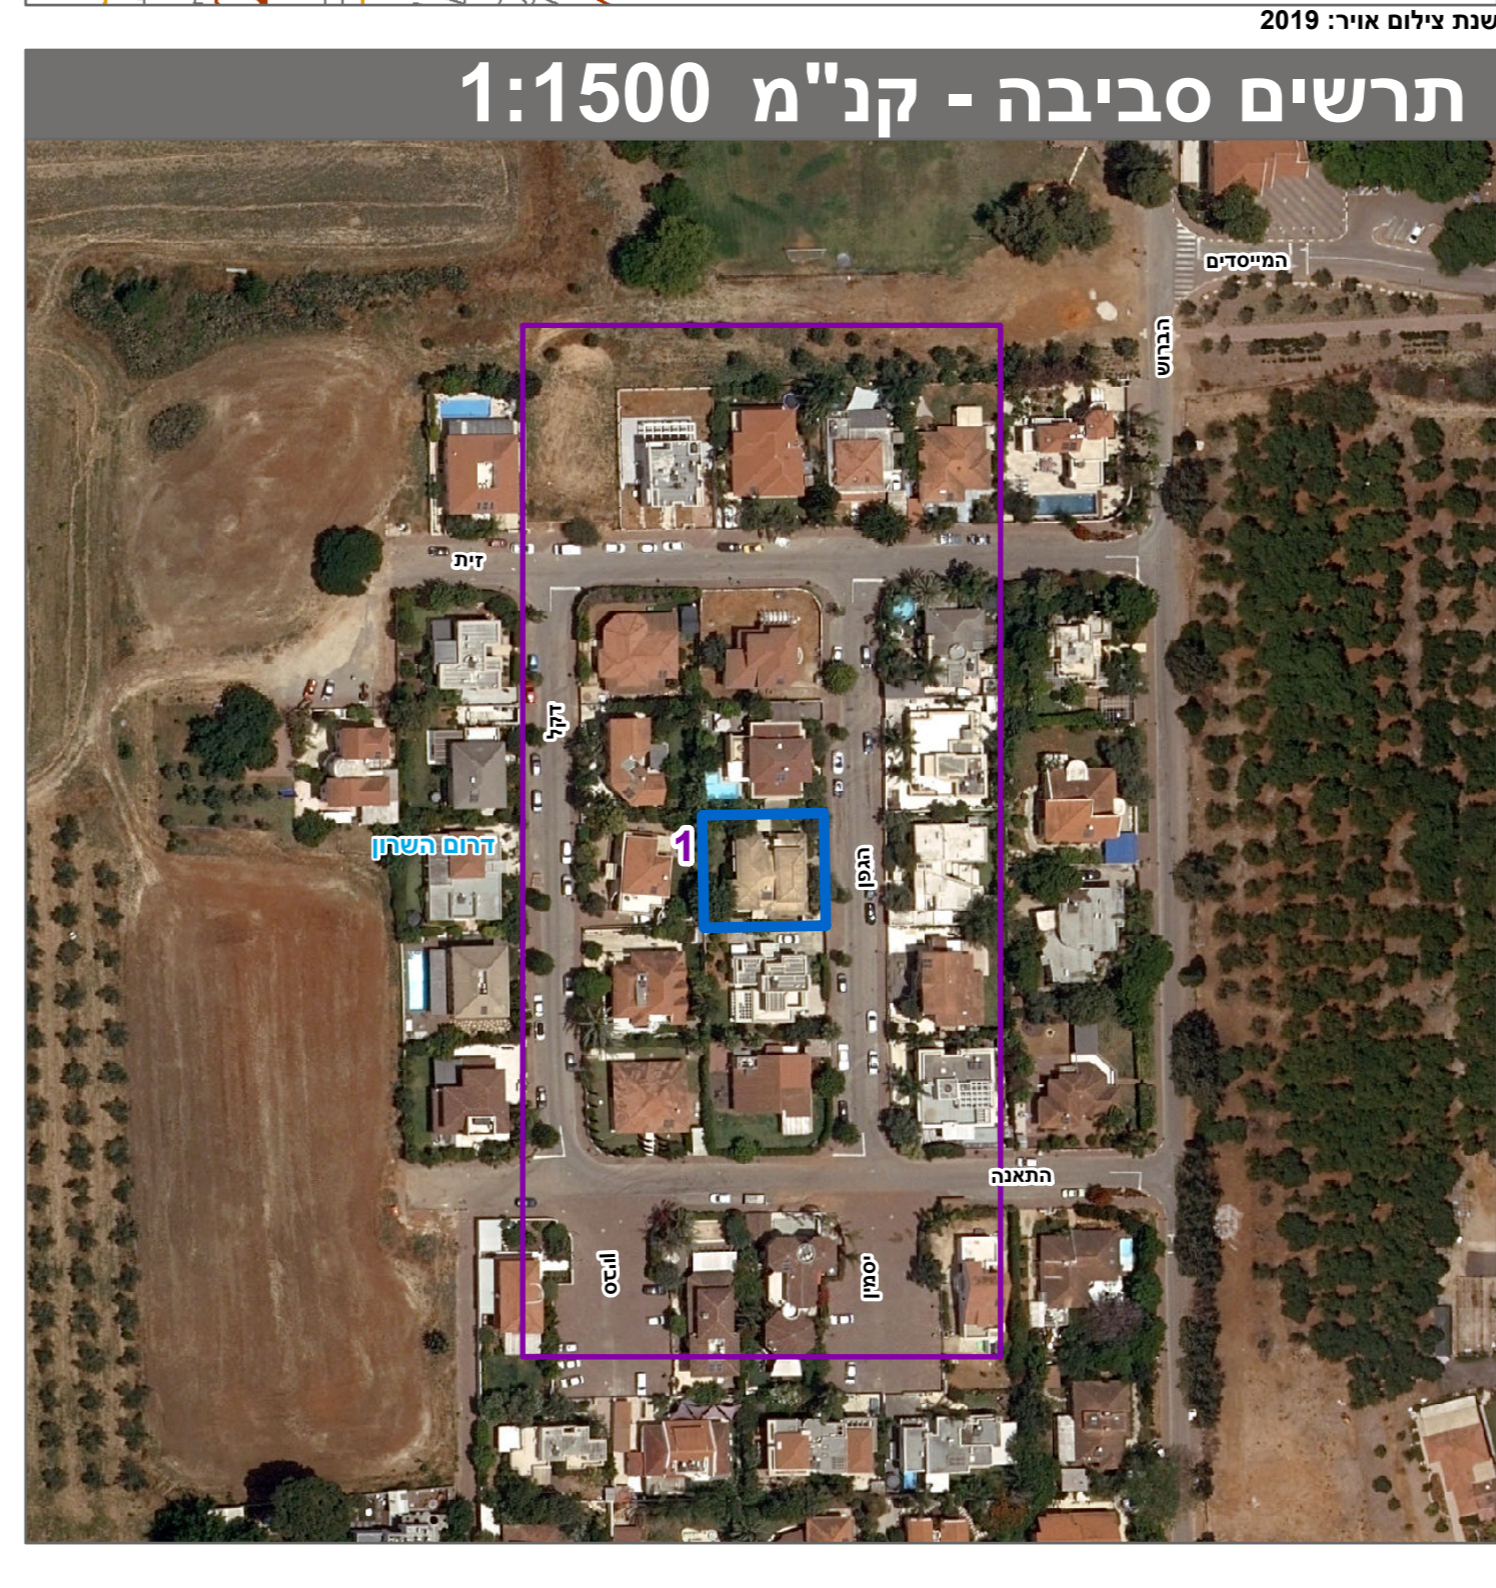


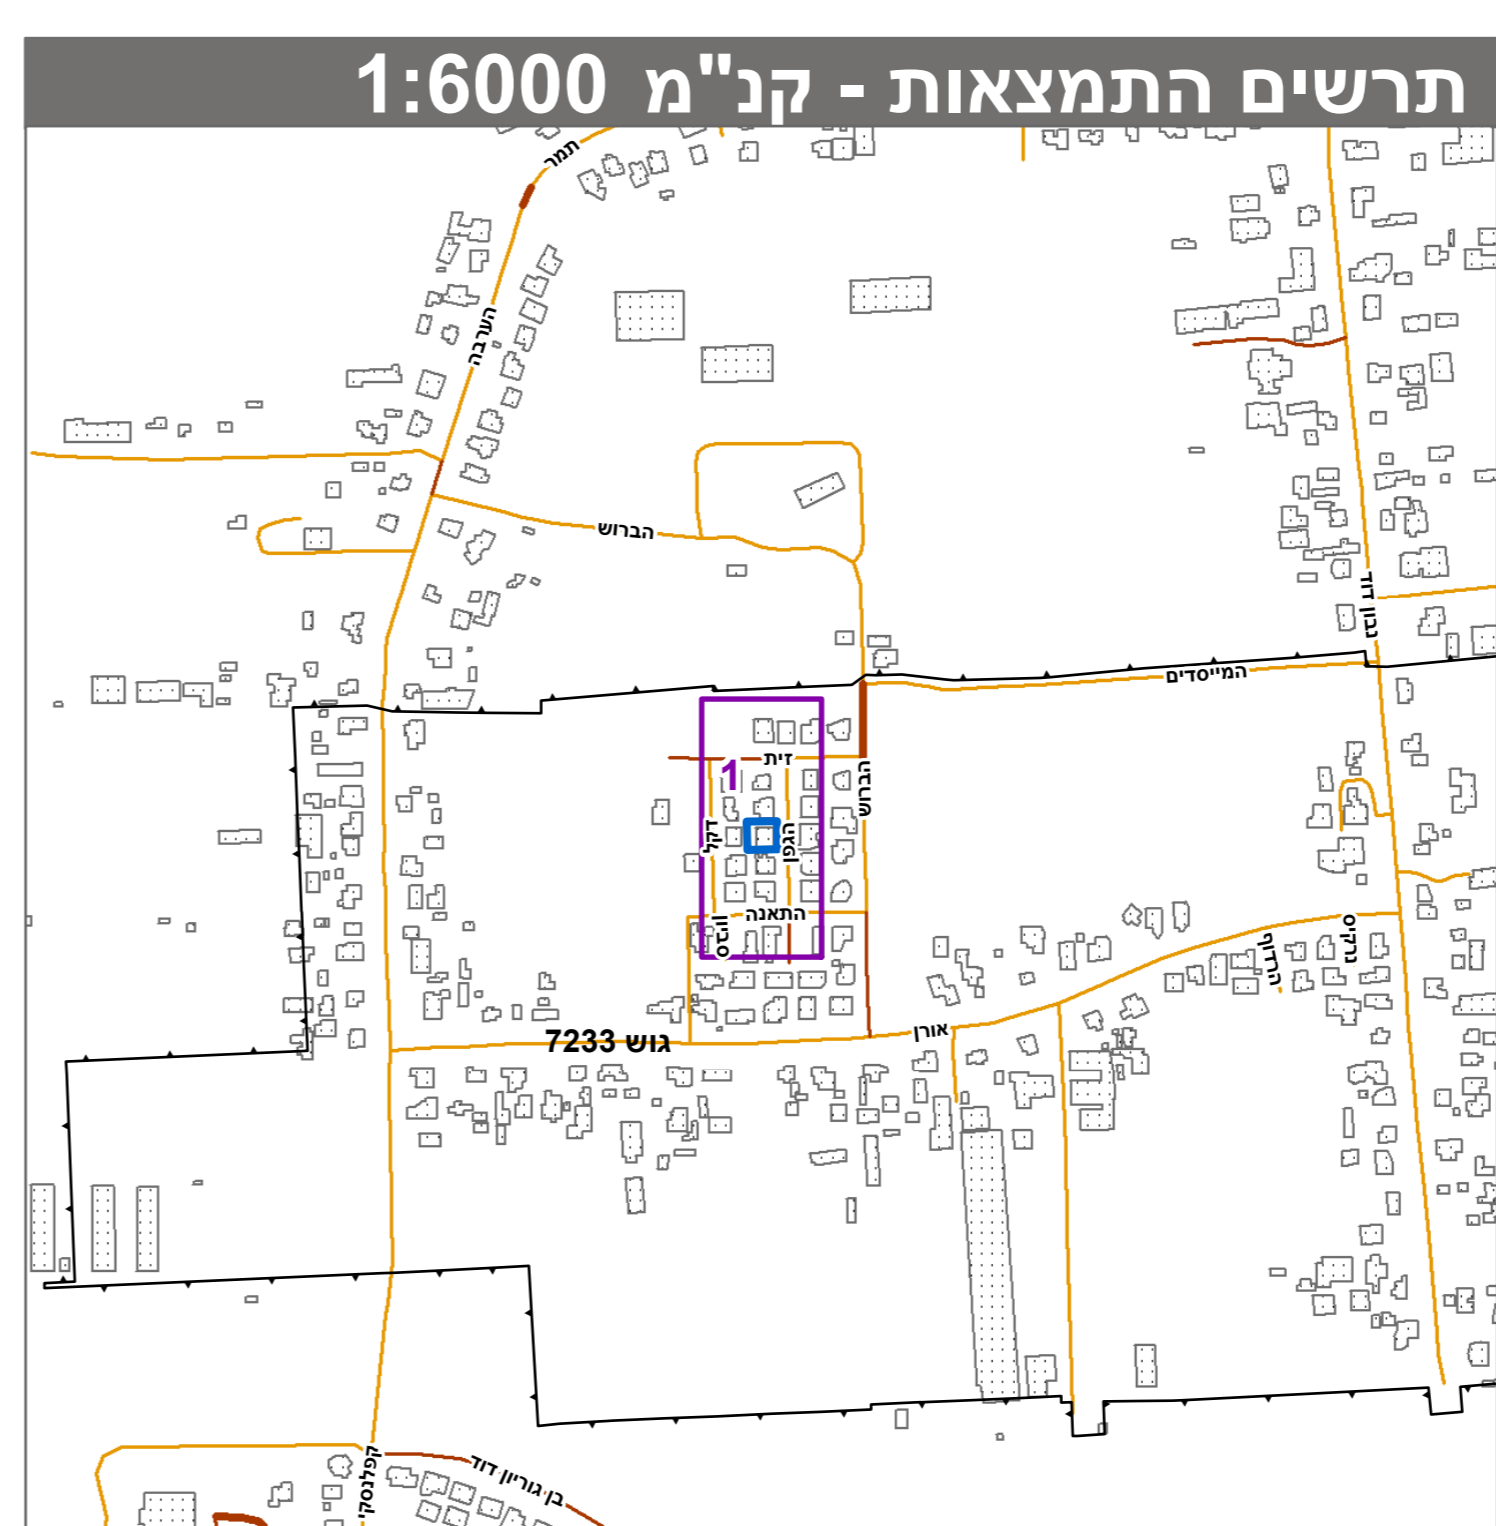

טבלת עצים

גובה	קוטר גזע	סוג עץ	מס' עץ
5.0	0.70	זית	1
5.0	1.00	זית	2
5.0	0.30	אלון	3
5.0	0.30	דולב	4
4.0	0.20	אלון	5
4.0	0.40	חרוב	6
2.5	0.10	לימון	7
2.5	0.10	אשכולית	8

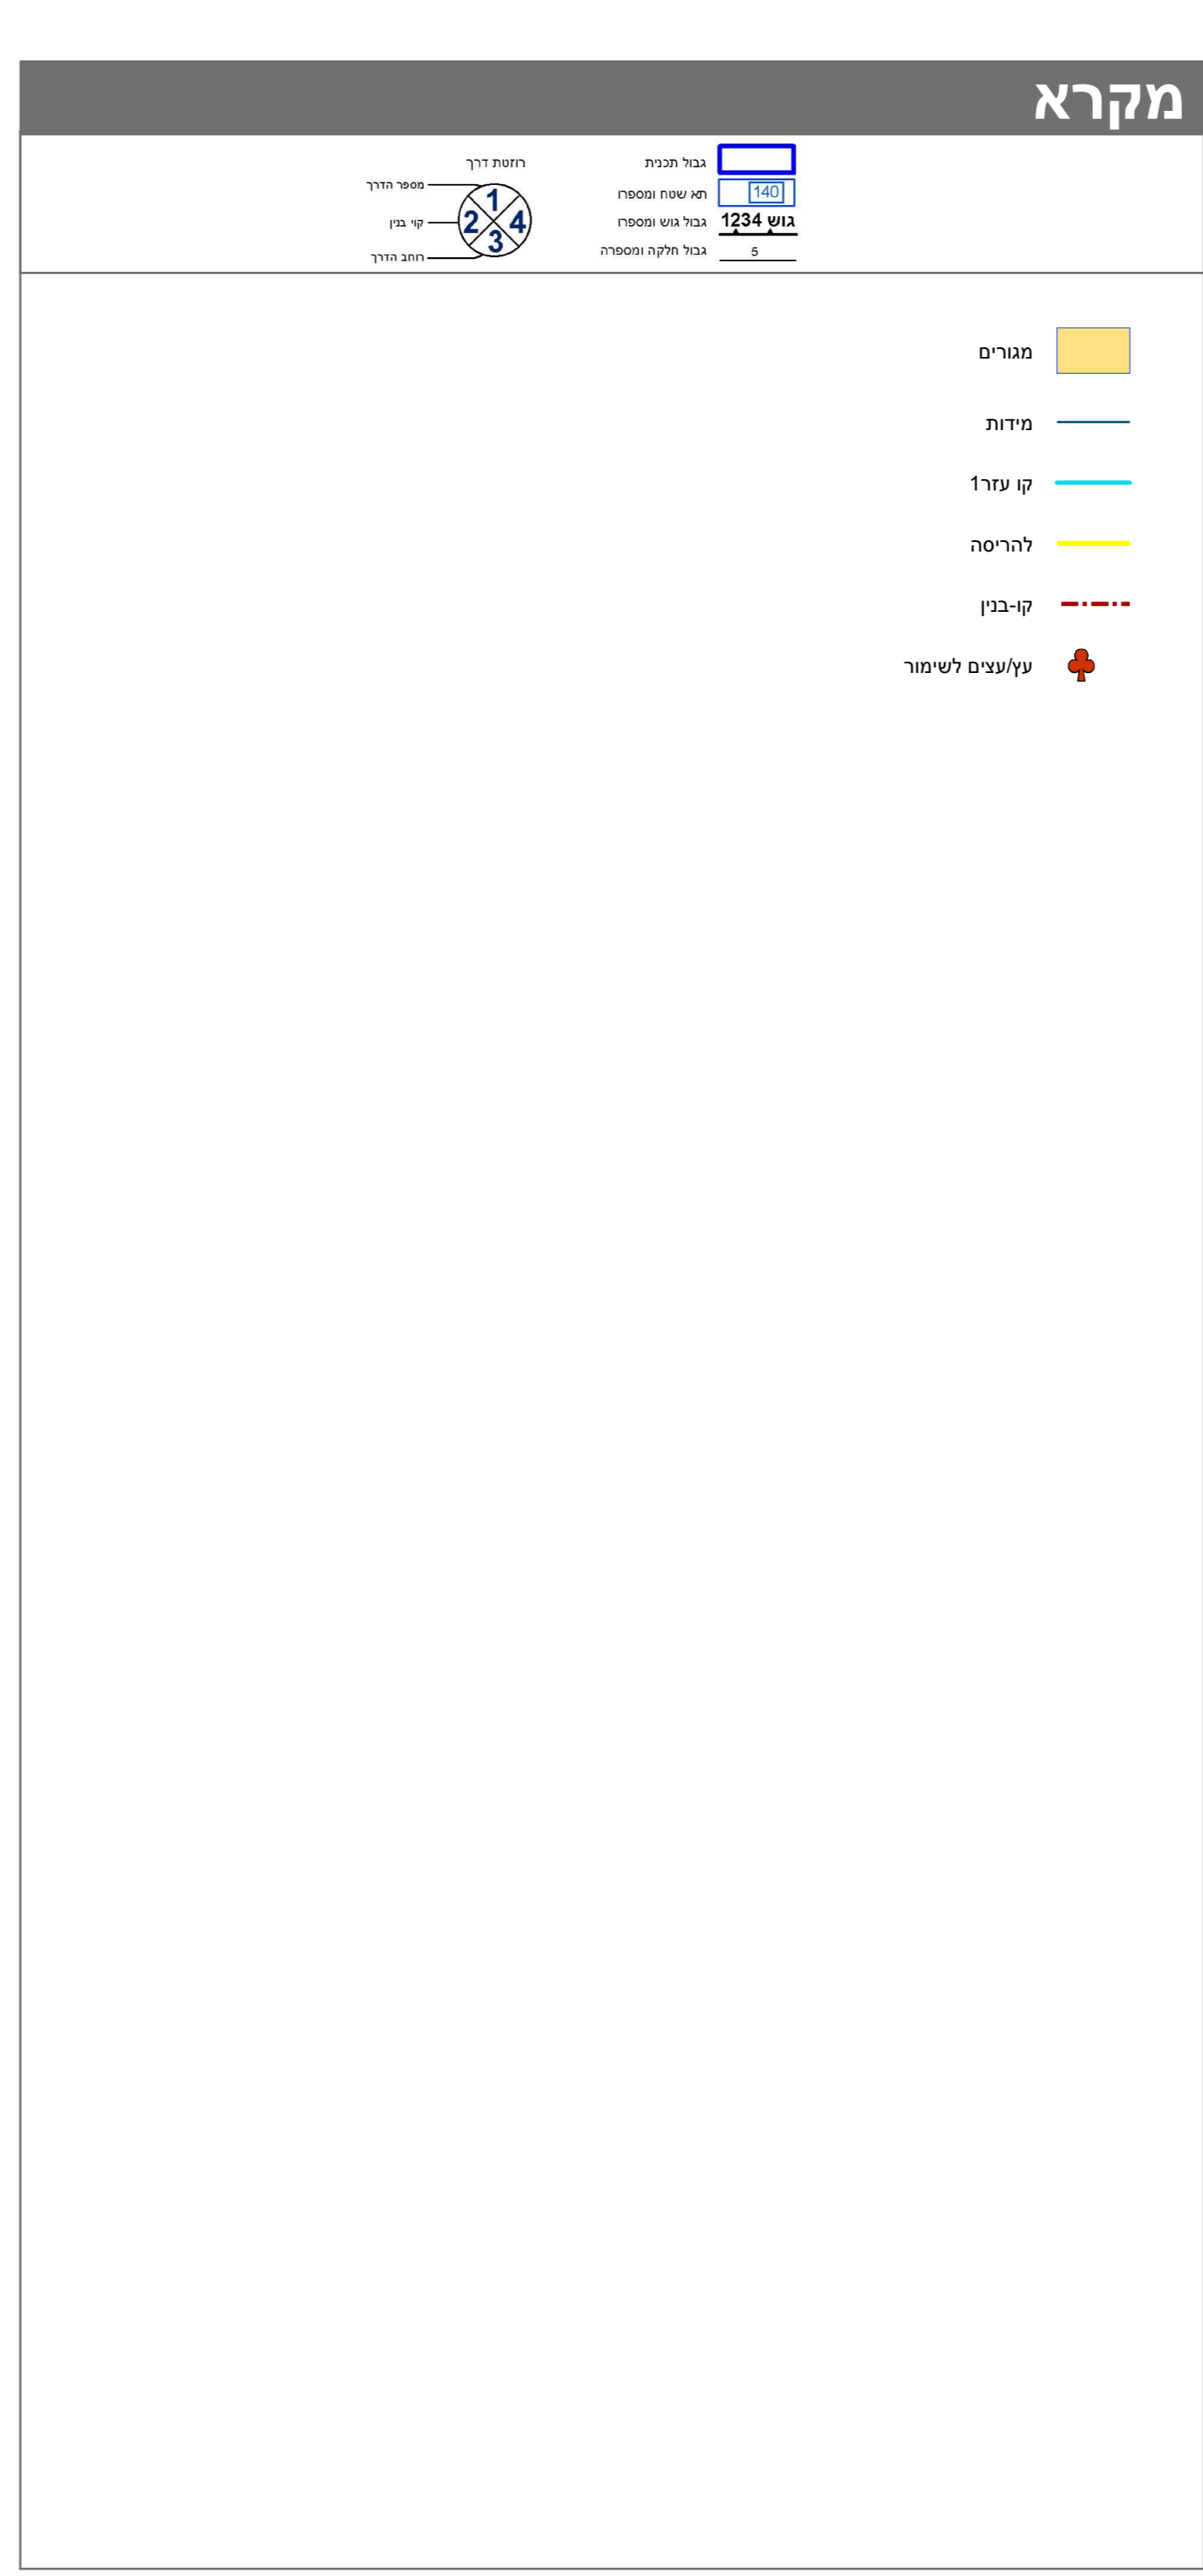

חוק התכנון והבנייה, התשכ"ה - 1965  
תכנית מפורטת

מס' 417-0828541

תוספת שטחים מגרש 436, פריזר, מגשימים שד/ מק/ 33 / 433

תשריט מצב מוצע גיליון 1 מתוך 1

מחוז	מרכז
מרחב תכנון מקומי	דרום השרון
רשות מקומית	דרום השרון
ישוב	מגשימים

תכנית בסמכות	מקומית
איחוד וחלוקה	ללא איחוד וחלוקה
היתרים או הרשאות	תכנית שמכוחה ניתן להוציא היתרים או הרשאות

מונה תדפיס התשריט	10
מועד הפקה	06/04/2022
שטח התכנית	0.541 דונם קנה מידה 1:250

אישורים בתכנית מס' 417-0828541

שמות\*

מגיש התכנית	אבי פריזר תאגיד:
מגיש התכנית	בתיא פריזר תאגיד:
עורך ראשי	נוגה שראל תאגיד:
י"ם	אבי פריזר תאגיד:
י"ם	בתיא פריזר תאגיד:

בעלי ענין בקרקע\*

טבלת גושים וחלקות\*

מספר גוש	כל הגוש חלק	מספרי חלקות בשלמותן	מספרי חלקות בהלקיטתן
7233	127		

\* הרשימה המלאה מפורטת בהוראות התכנית / בהודעה שפורסמה בעיתונות וברשומות הריני מצהיר בזאת כי המפה הטופוגרפית/המצבית המהווה רקע לתכנית זו, נערכה על ידי ביום 09.01.20 והיא הוכנה לפי הוראות נוהל מב"ת ובהתאם להוראות החוק ולתקנות המודדים שבתוקף. דיוק הקו החכול והקדסטר: מדידה גרפית

חלבי ליבב	808	מספר רישון	חתימה	תאריך
שם המודד				