

חוק התכנון והבניה התשכ"ה - 1965
תוכנית מפורטת
 מס' 457-0980318
 צורן גוש 8855 חלקה 63
 הגדלת שטחי בניה

מצב מאושר ותרשימי סביבה גיליון 1 מתוך 1

מחוז	מרכז
מרחב תכנון מקומי	שרונים
רשות מקומית	קדימה צורן
ישוב	קדימה צורן
איחוד וחלוקה	ללא איחוד וחלוקה
תכנית בסמכות	מקומית
הוראות לתכנון תלת מימדי	לא
תאריך	23\05\2021
שלב	הגשה
מהדורה	1
שטח התכנית	0.713 דונם
קנה מידה	1 : 250


עורך התוכנית: שם: מזהר עיסא תאגיד:
 חתימה:

מקרא מצב מאושר


-  גבול תוכנית
-  מגורים א'
-  דרך משולבת
-  דרך מאושרת
-  מספר תא שטח
-  גבול תא שטח

מסי הדרך
 קו בניין
 רוחב הדרך

מפה טופוגרפית

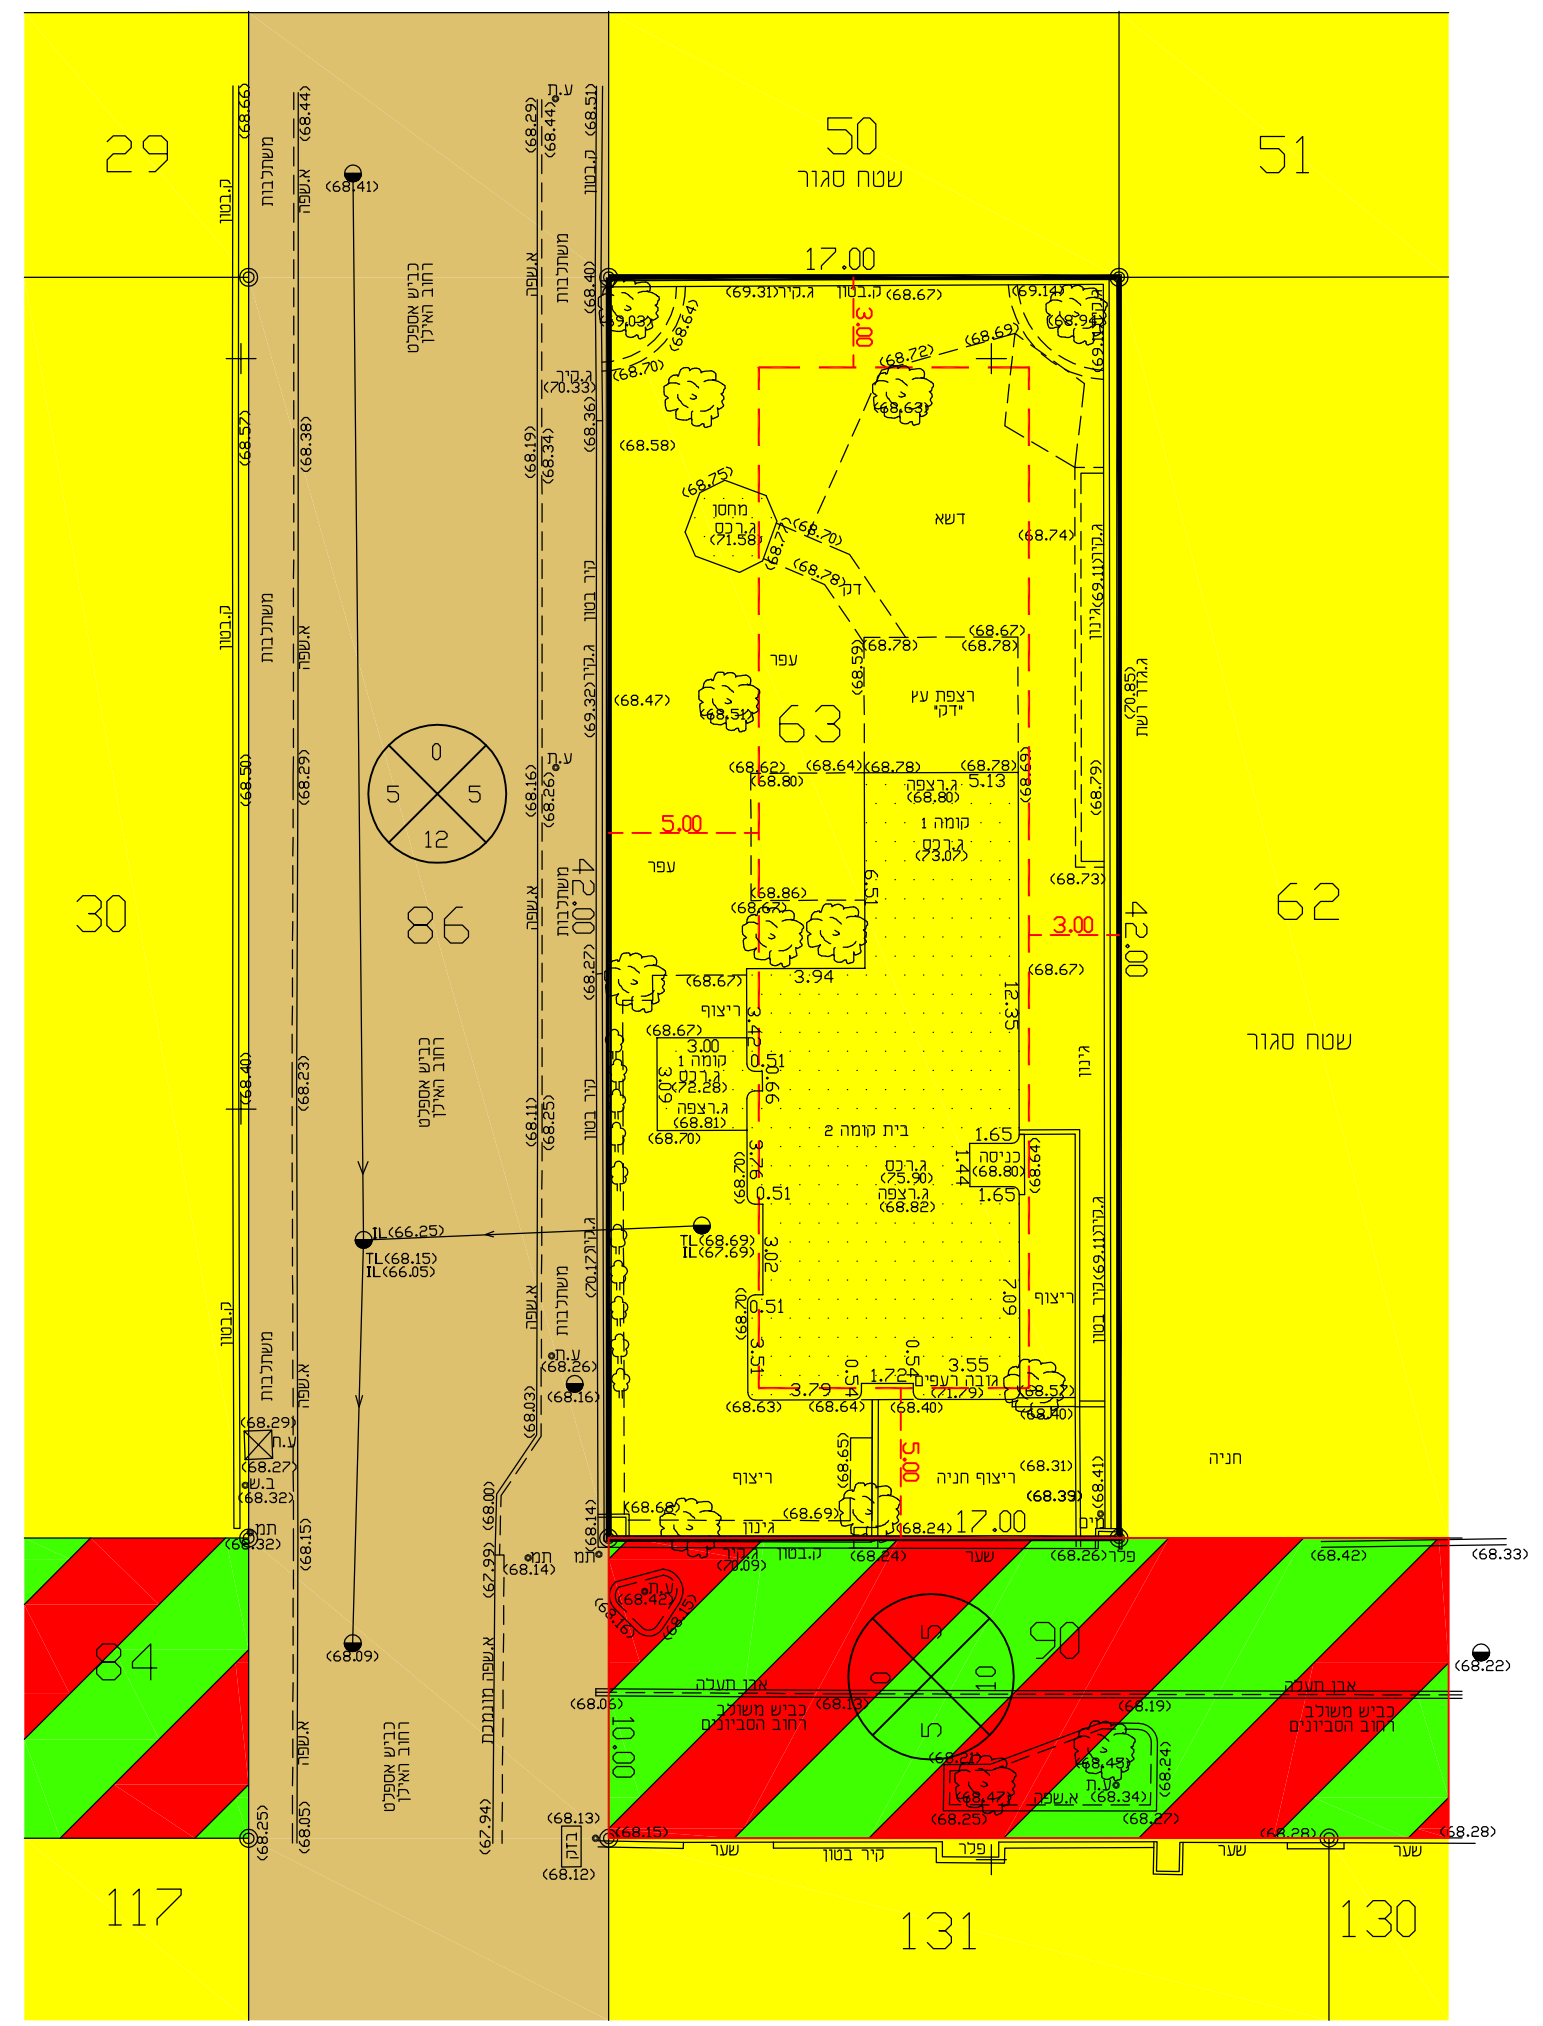

תרשים סביבה 1 : 1250

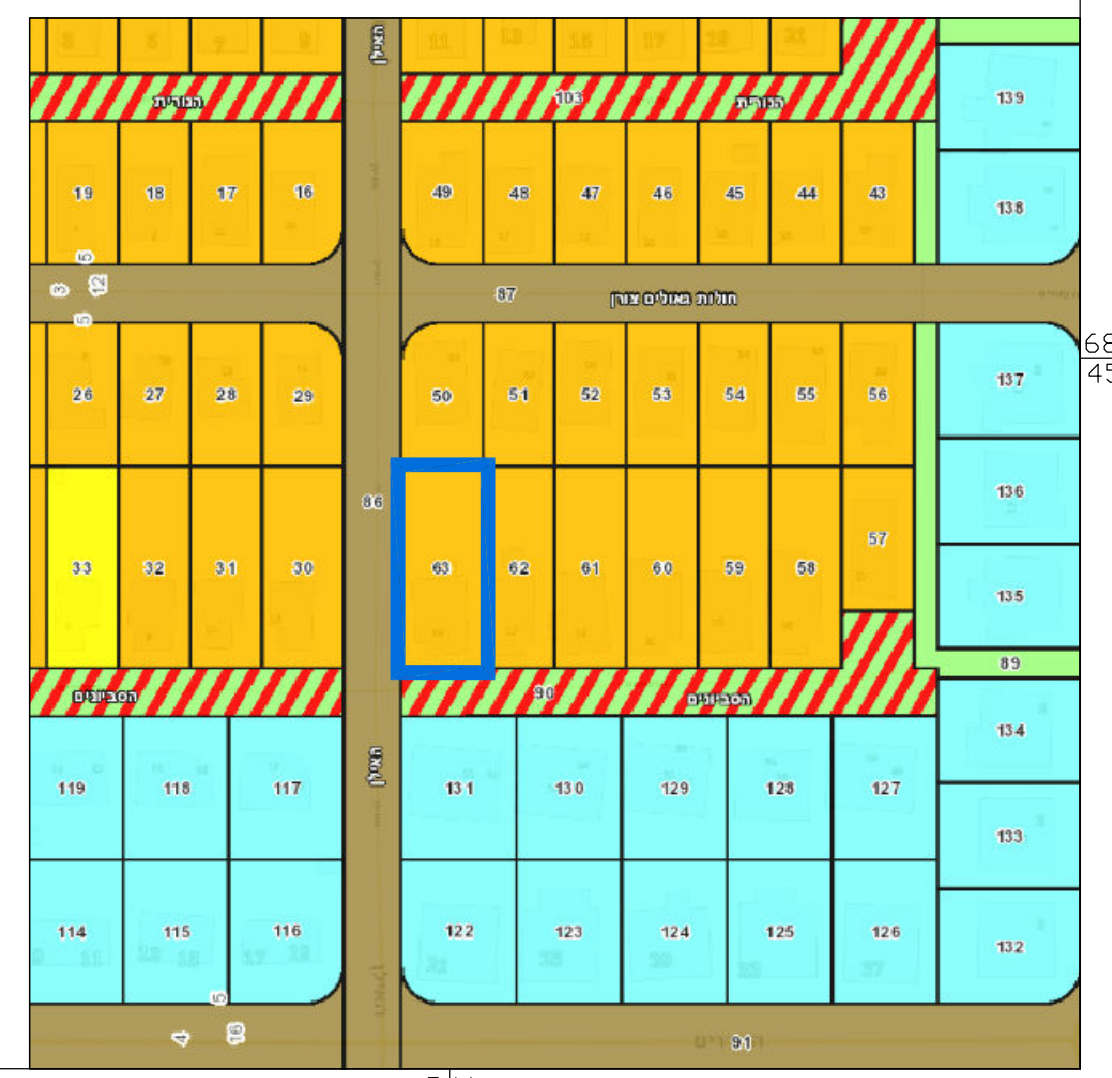

תוכנית מס' 457-0980318 תמונת מצב מס' M2572020



מספר התוכנית: M2572020
 רמת דיוק הגו הכולל והקדס: 1 = מדידה גרפית, 2 = קו כחול בכלבד ברמה אנכית, 3 = מדידה אנכית מלאה ברמת תצ'ר
 1. המדידה המסורתית
 הרני מצויר בזאת כי מידת המפה הטופוגרפית
 המצבית המהווה רשע תוכנית זו. נערה על ידי:
 25.4.2021
 ביום
 וזו הוכנה לפי הוראות נוהל מביאת ובהתאם
 להוראות העוסק ולתמנות המודדים שבתוקף.
 שם המודד: מדר עיסא
 מספר רישיון: 809
 חתימה: _____ תאריך: _____