


מקרא מצב מאושר

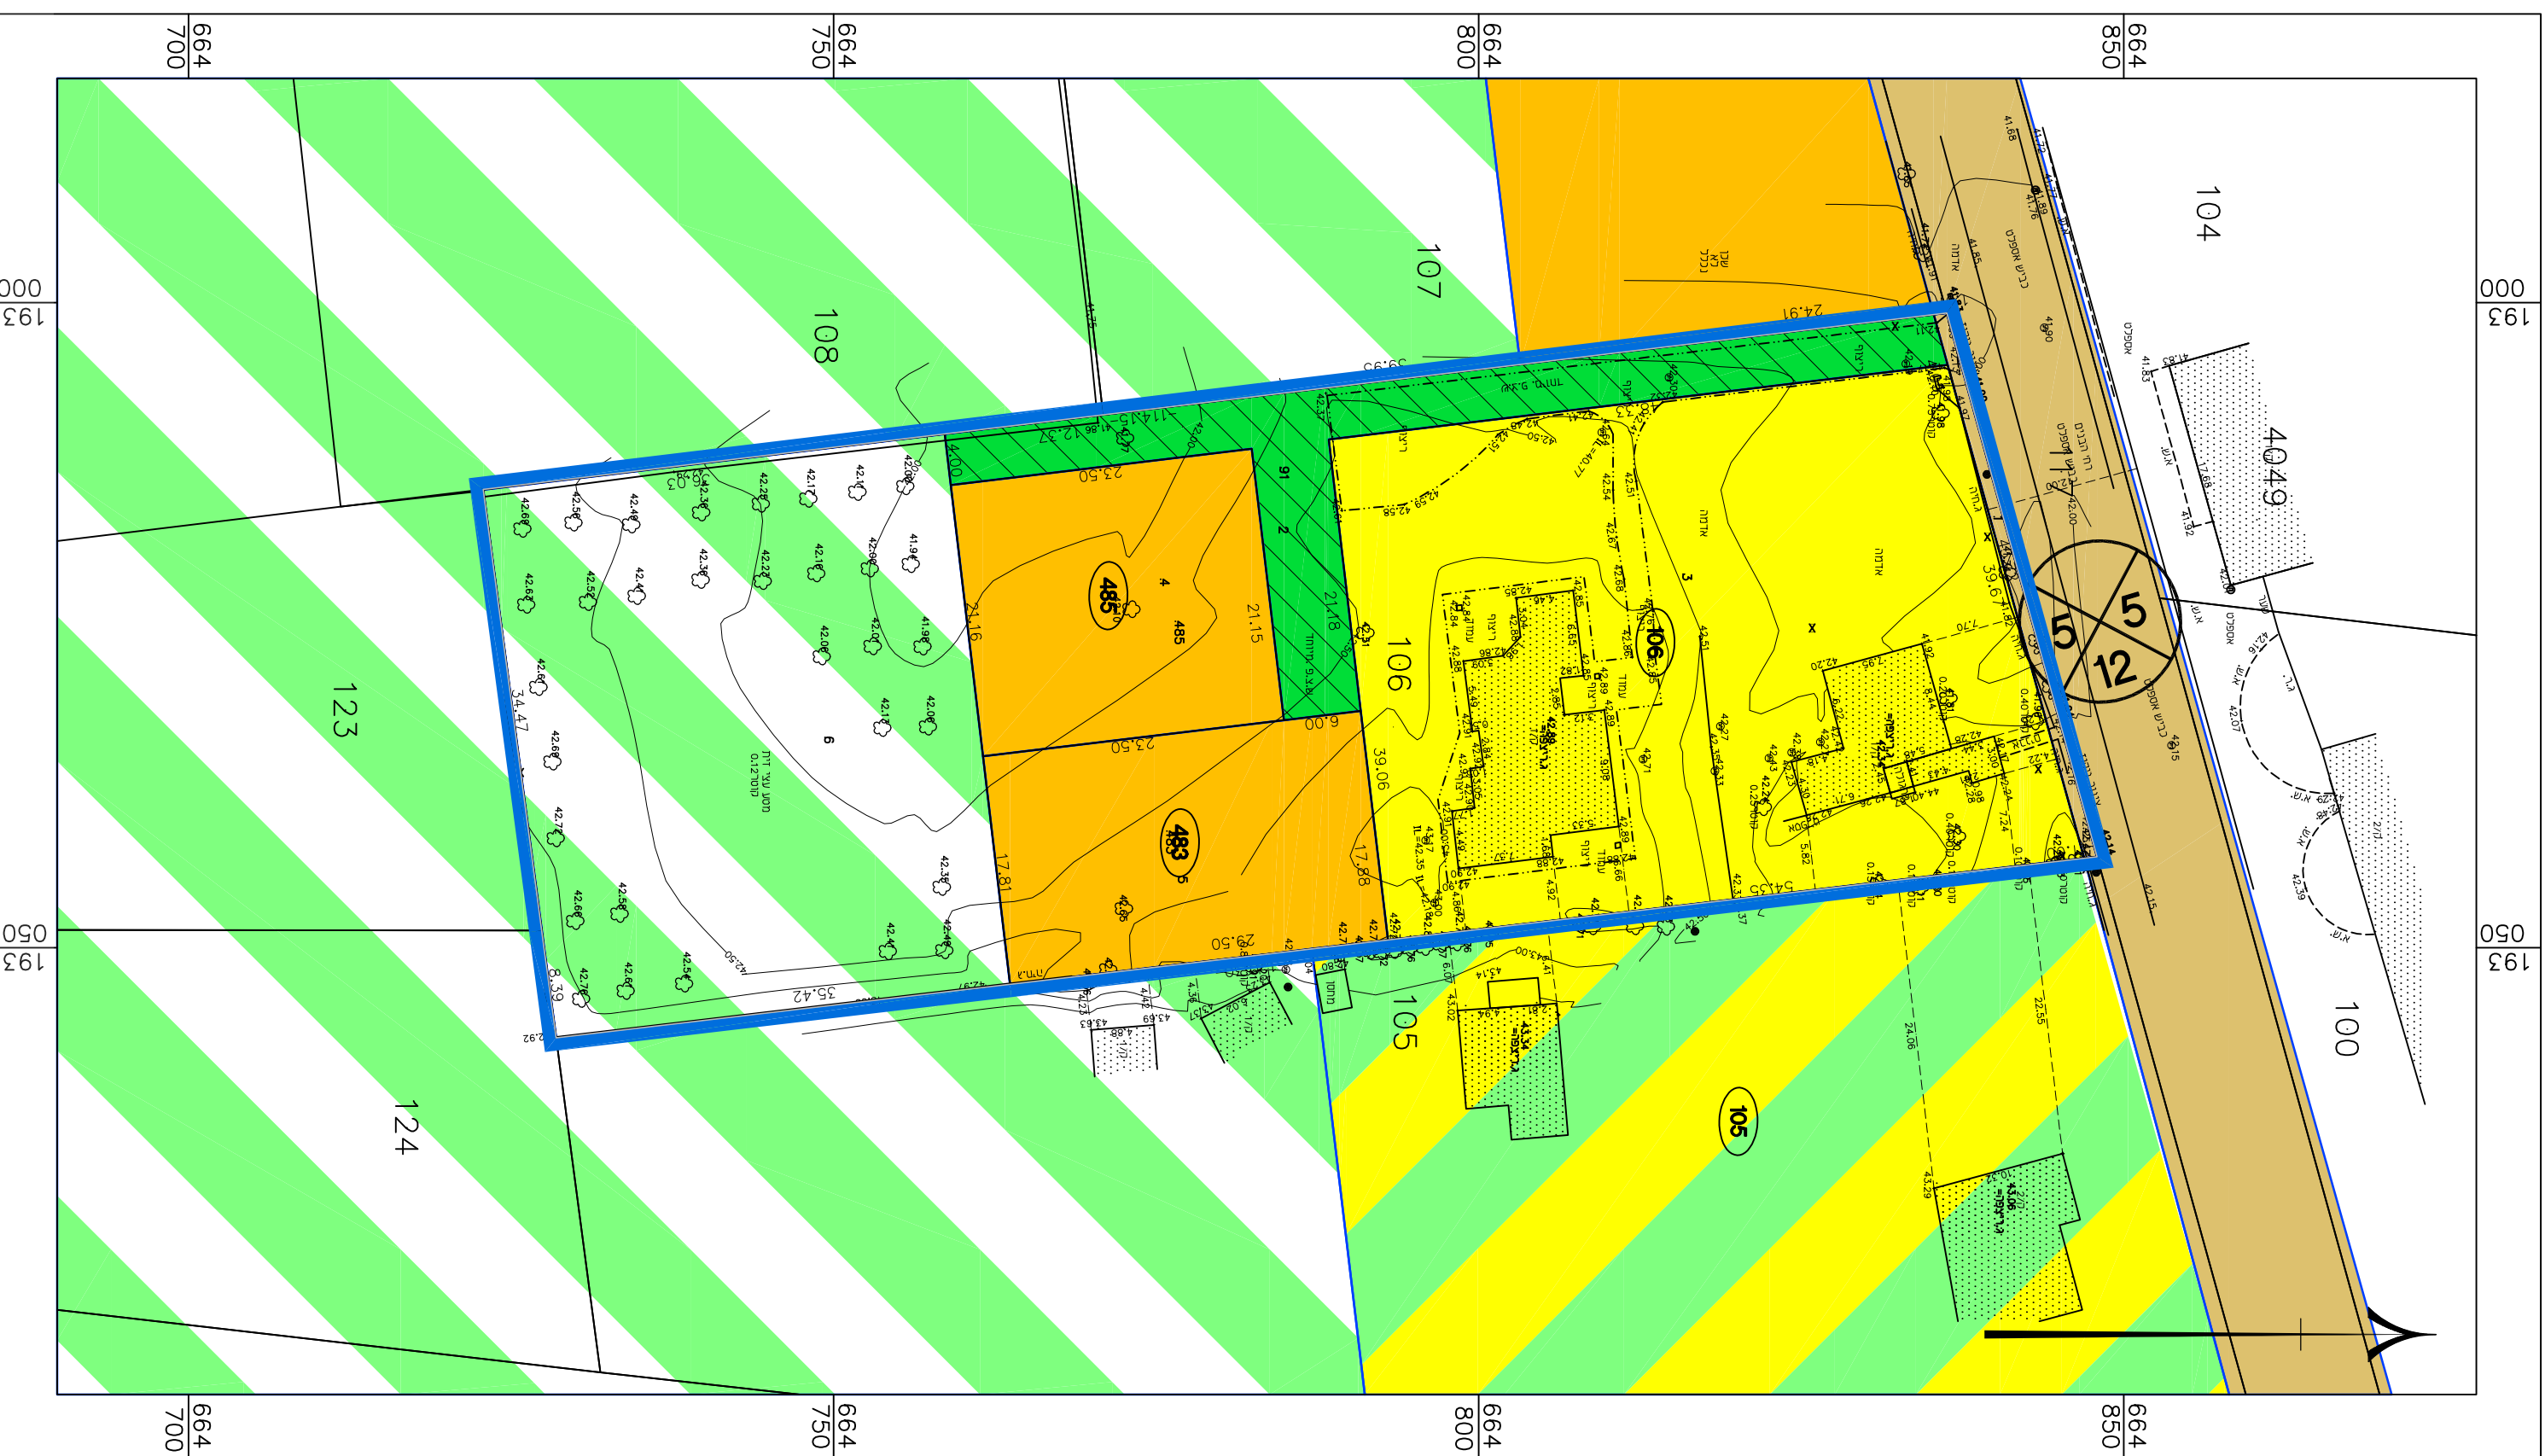

- גבול התכנית
- אזור מגורים זקלניים מיוחד
- אזור מגורים מיוחד
- אזור מגורים זקלניים
- אזור זקלני מיוחד
- שטח ציבורי פתוח מיוחד
- דרך מאושרת
- מסי מגרש

- מספר הדרך
- קו ברירן
- רחוב הדרך

• ייעוד לא לפי מבוא"ת 2006

מצב מאושר

מס' 417-0333450

הוצרזת שטחים, גוש 4049 דלקה 106,
כפר סירקין - שד\מק\969\31

נספח לתכנית גליון 1 מתוך 1

תחילה רקע תיאור

תאריך עריכת הנוסח 18/07/2021

רשימת התרשומים	קנ"מ
מצב מאושר	1:500
שם תרשים	-
שם תרשים	-
שם תרשים	-

שמות ודחיתות:		
שם:	אתר אביאל	דחיתות:
תאריך:	אביאל אדריכלים בע"מ	הוספת

קנ"מ 1:500

מצב מאושר

