

מקרא

מספר תוכנית: 1000

שם תוכנית: 1000

מספר תוכנית: 1000

שם תוכנית: 1000

מספר תוכנית: 1000

שם תוכנית: 1000

מספר תוכנית: 1000

שם תוכנית: 1000

יטו"ע תכנית מאושרת אחרת

מבולח בריבוע פיתוח

בול מסדרון תשתית ח"ק

בול מסדרון תשתית ע"ל

חוק התכנון והבנייה, התש"ל-1965
תכנית עבודה לרשת חלוקה

מס' 414-0979237

**חיבור תחנת קצה לחלוקת גז טבעי
במפעל יפאורה- תבורי**

תשריט מצב מוצע גיליון 1 מתוך 1


מחוז	מרכז
מרחב תכנון מקומי	רחובות
רשות מקומית	רחובות
ישוב	רחובות
תכנית בסמכות איחוד וחלוקה	רשות רישוי לגז טבעי
היתרים או הרשאות	ללא איחוד וחלוקה תכנית שמכוחה ניתן להוציא היתרים או הרשאות
מונה תדפיס התשריט	6
מועד הפקעה	07/10/2021
שטח התכנית	2.715 דונם קנה מידה 1:250

אישורים בתכנית מס' 414-0979237


שמות*	אילן טיומקין תאגיד: סופראג'י חברה לחלוקת גז טבעי בע"מ
מגיש התכנית	ערן דאבוש
עורך ראשי	תאגיד: שחם גז טבעי בע"מ
יזם	בעל זיכיון תאגיד: סופראג'י חברה לחלוקת גז טבעי בע"מ

בעלי ענין בקרקע*	
-------------------------	--

תרשים התמצאות - קנ"מ 1:5500

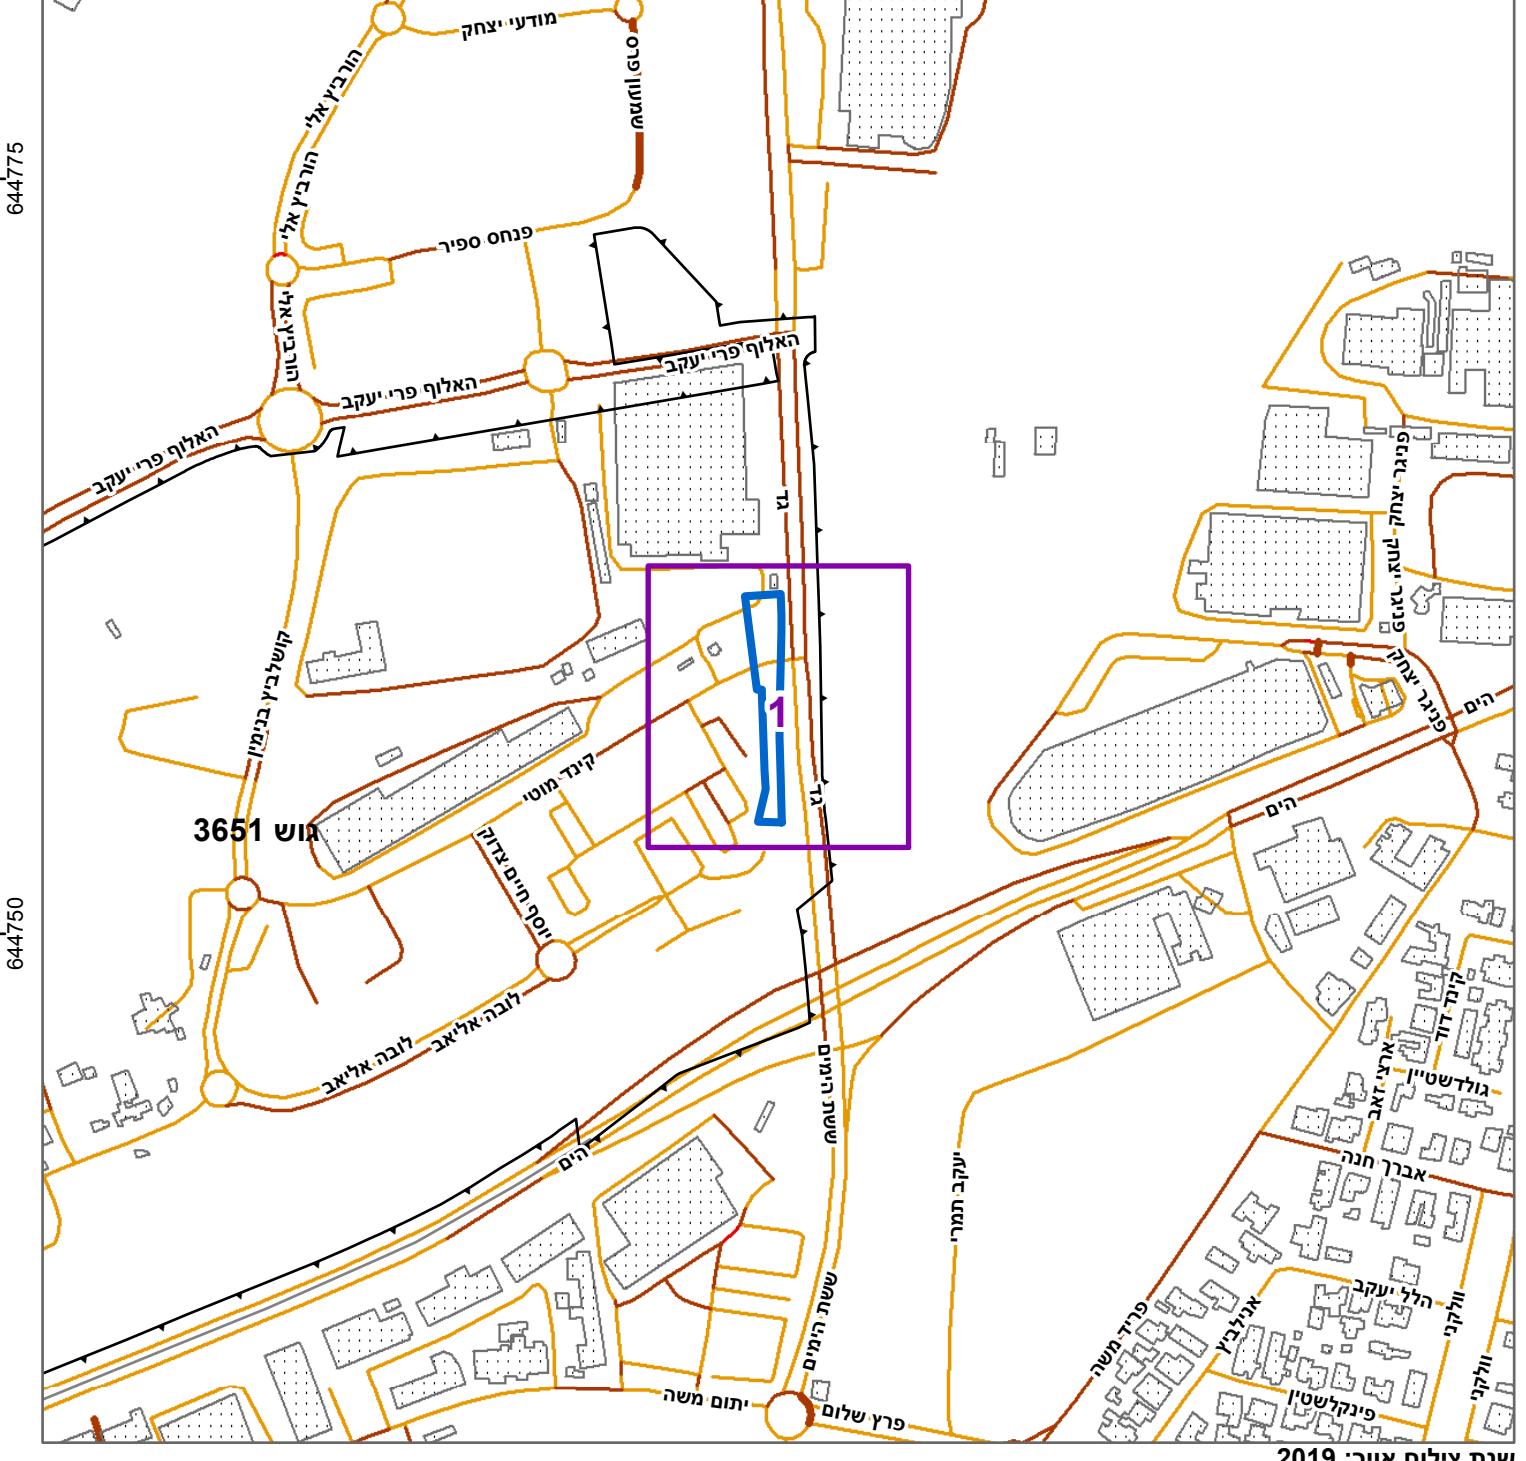

תרשים סביבה - קנ"מ 1:1300

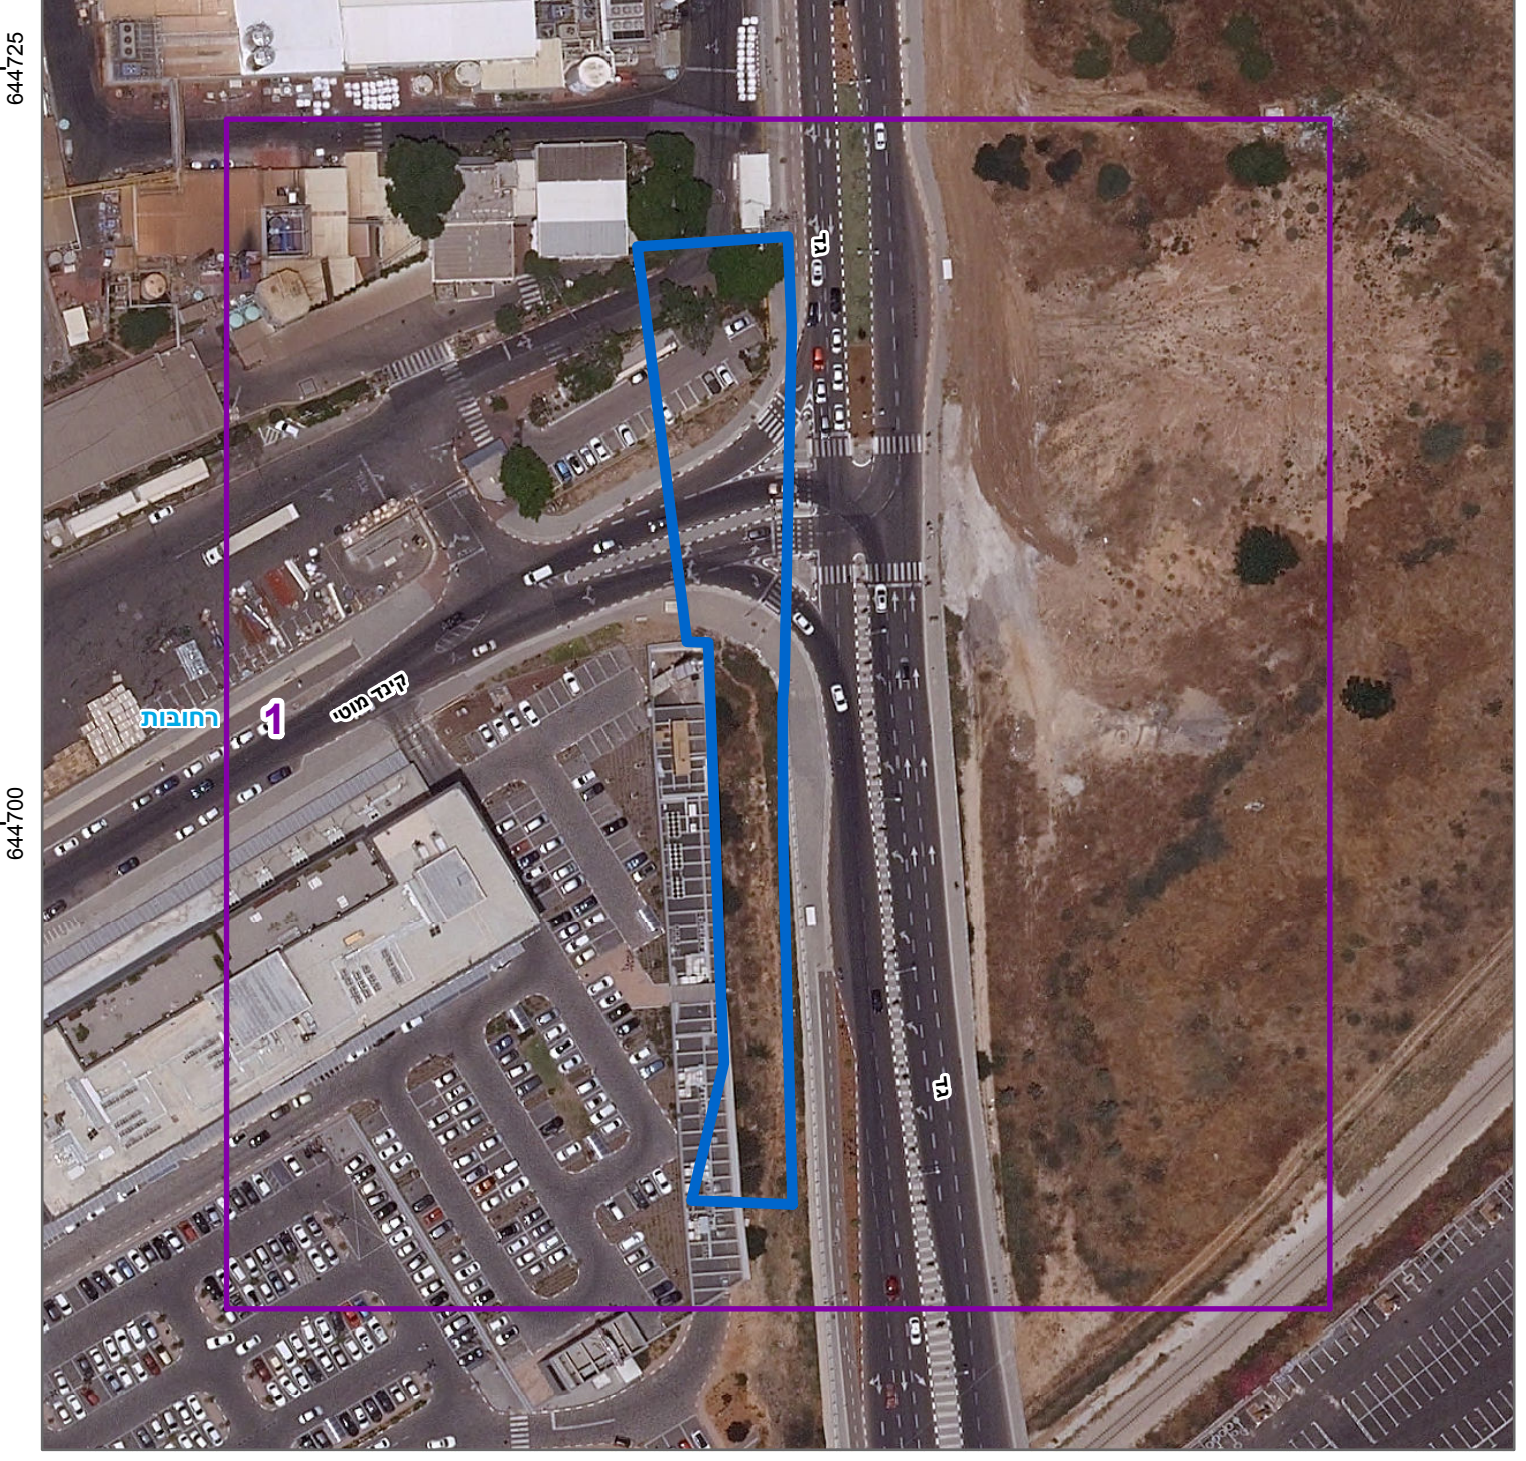

טבלת גושים וחלקות*			
מספר גוש	מספר חלקות	מספר חלקות	מספר חלקות
3651	55, 59, 96, 98, 105-106	כל הגוש	כל הגוש

* הרשימה המלאה מפורטת בהוראות התכנית / בהודעה שפורסמה בעיתונות וברשמות
הריני מצהיר בזאת כי המפה הטופוגרפית/המצבית/המהווה רקע לתכנית זו, נערכה על ידי 02.05.2021 והיא הוכנה לפי הוראות נוהל מב"ת ובהתאם להוראות החוק ולתקנות המודדים שבתוקף.
דיוק הקו הכחול והקדסטר: מדידה גרפית
אריה פישמן 368
שם המודד מספר רשיון חתימה תאריך