

חוק התכנון והבניה, התשכ"ה - 1965

תכנית מתאר מקומי

מ"ס 415-0400945

הקריה הרפואית רملת

גיליון 1 מtower

תשريع מצב מוצע

מרכז	מחוז
רملת	מרחב תכנון מקומי
רملת	רשות מקומית
רملת	ישוב
מחוזיות	תכנית בסמכות
אחדות וחלוקת	אחדות וחלוקת
היתרים או הרשות	היתרים או הרשות
78	מונח תדפס התשريع
21:54	מועד הפקה
1:1250	שטח התכנית
97.552 דונם	קנה מידה
415-0400945	אישורים בתכנית מ"ס

אישורים בתכנית מ"ס 415-0400945

מנהל התכנון

חוק התכנון והבניה, התשכ"ה - 1965

מחוז מרכז

הוועדה המחוותית החליטה ביום:

03/05/2023

לאשר את התוכנית

10/09/2023

יו"ר הוועדת המחוותית

תאריך

שמות*

רשות מקומית
תאגיד: רملת



מגיש התכנית

יואב דוד המשמשו

תאגיד: ד.ו. בנין ערים אדריכלים ותכנון בע"מ

עורך ראשי

רשות מקומית

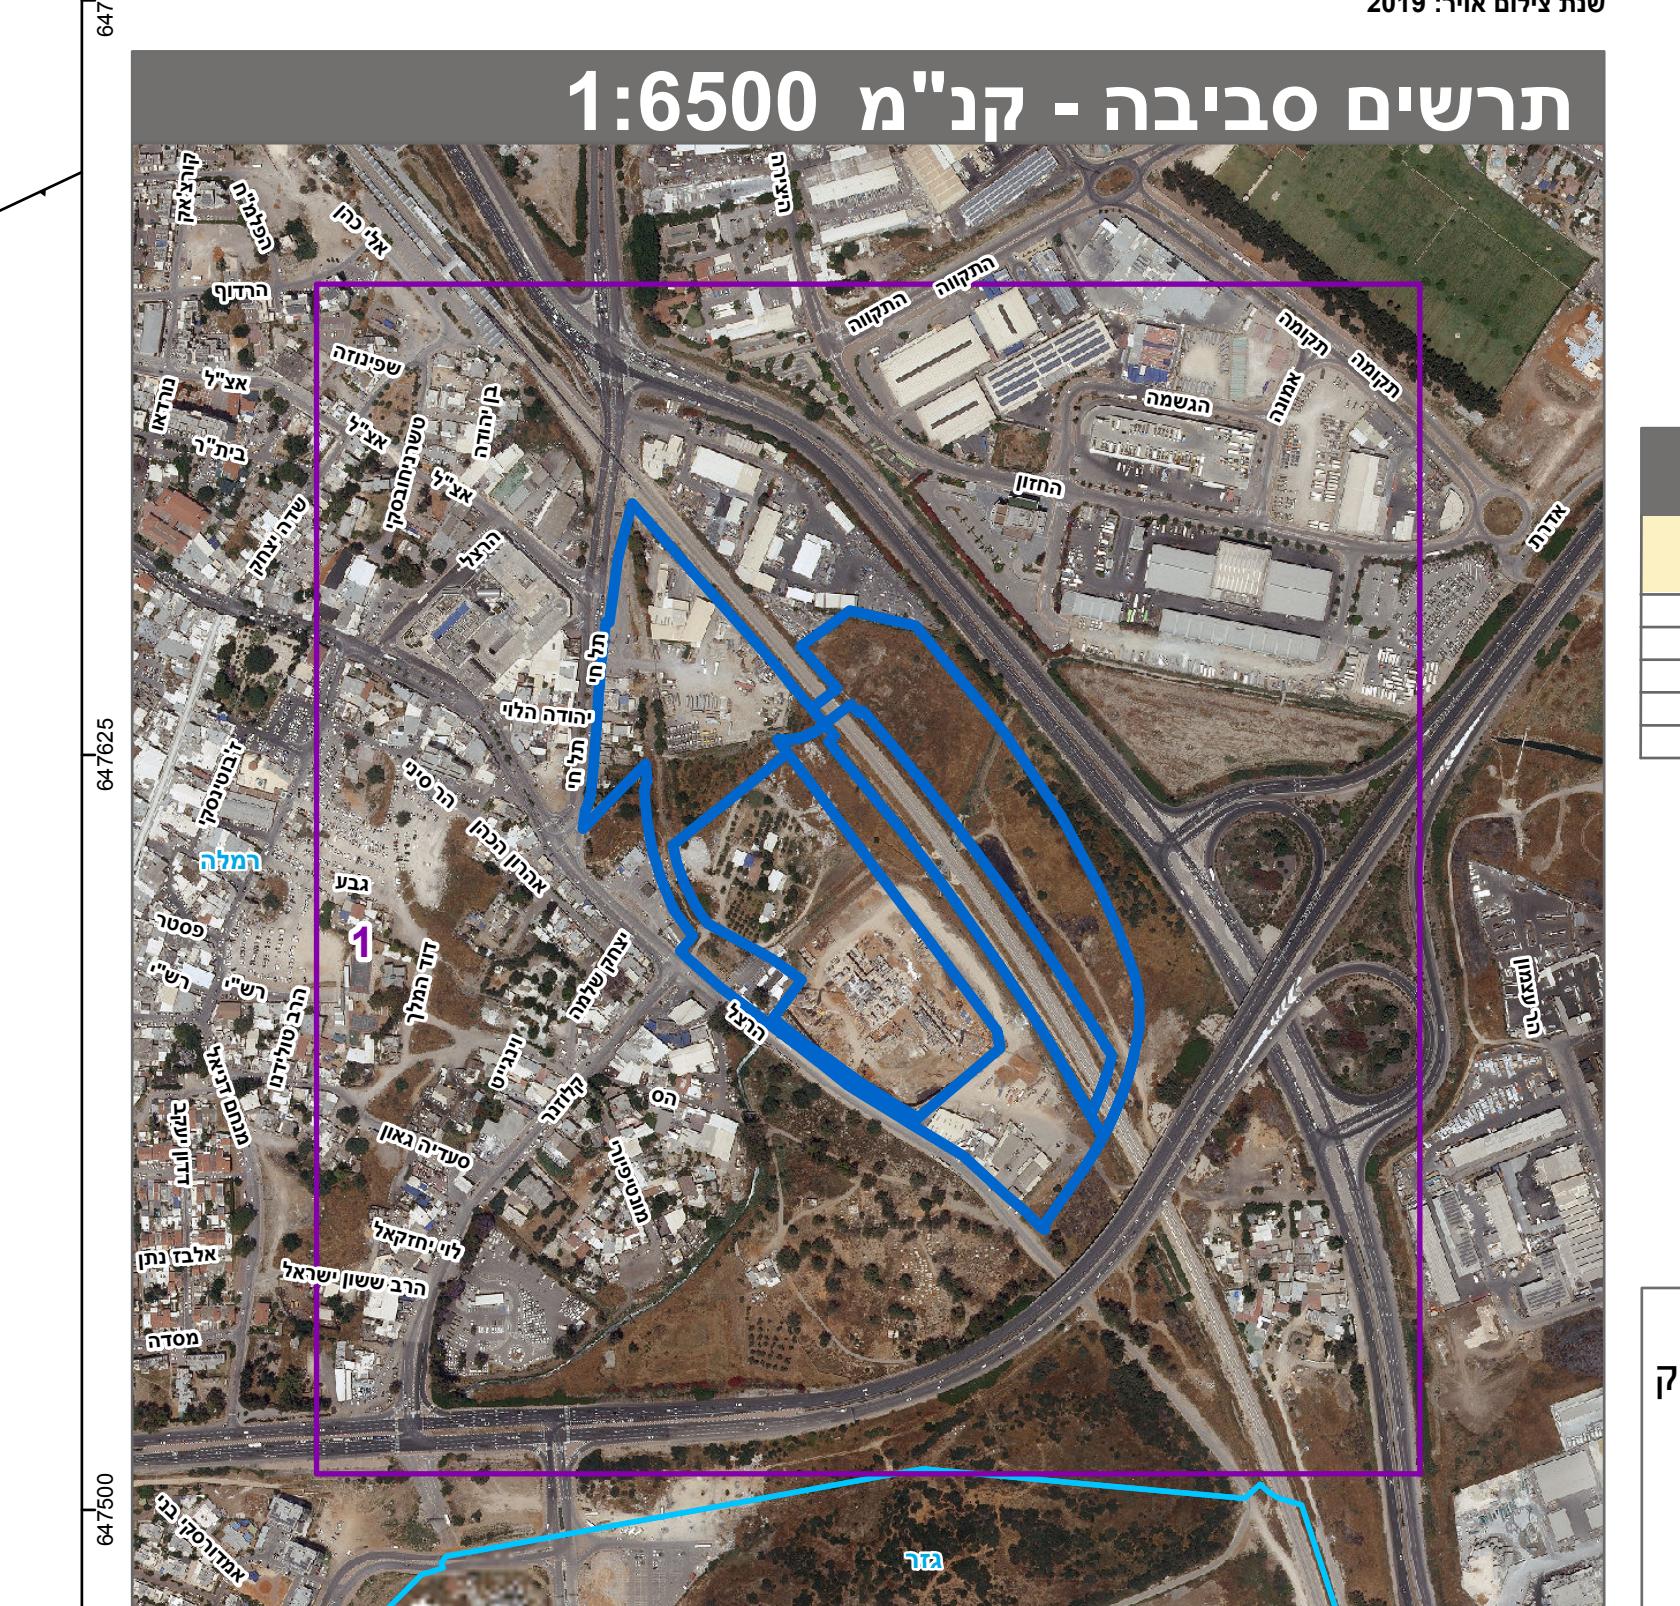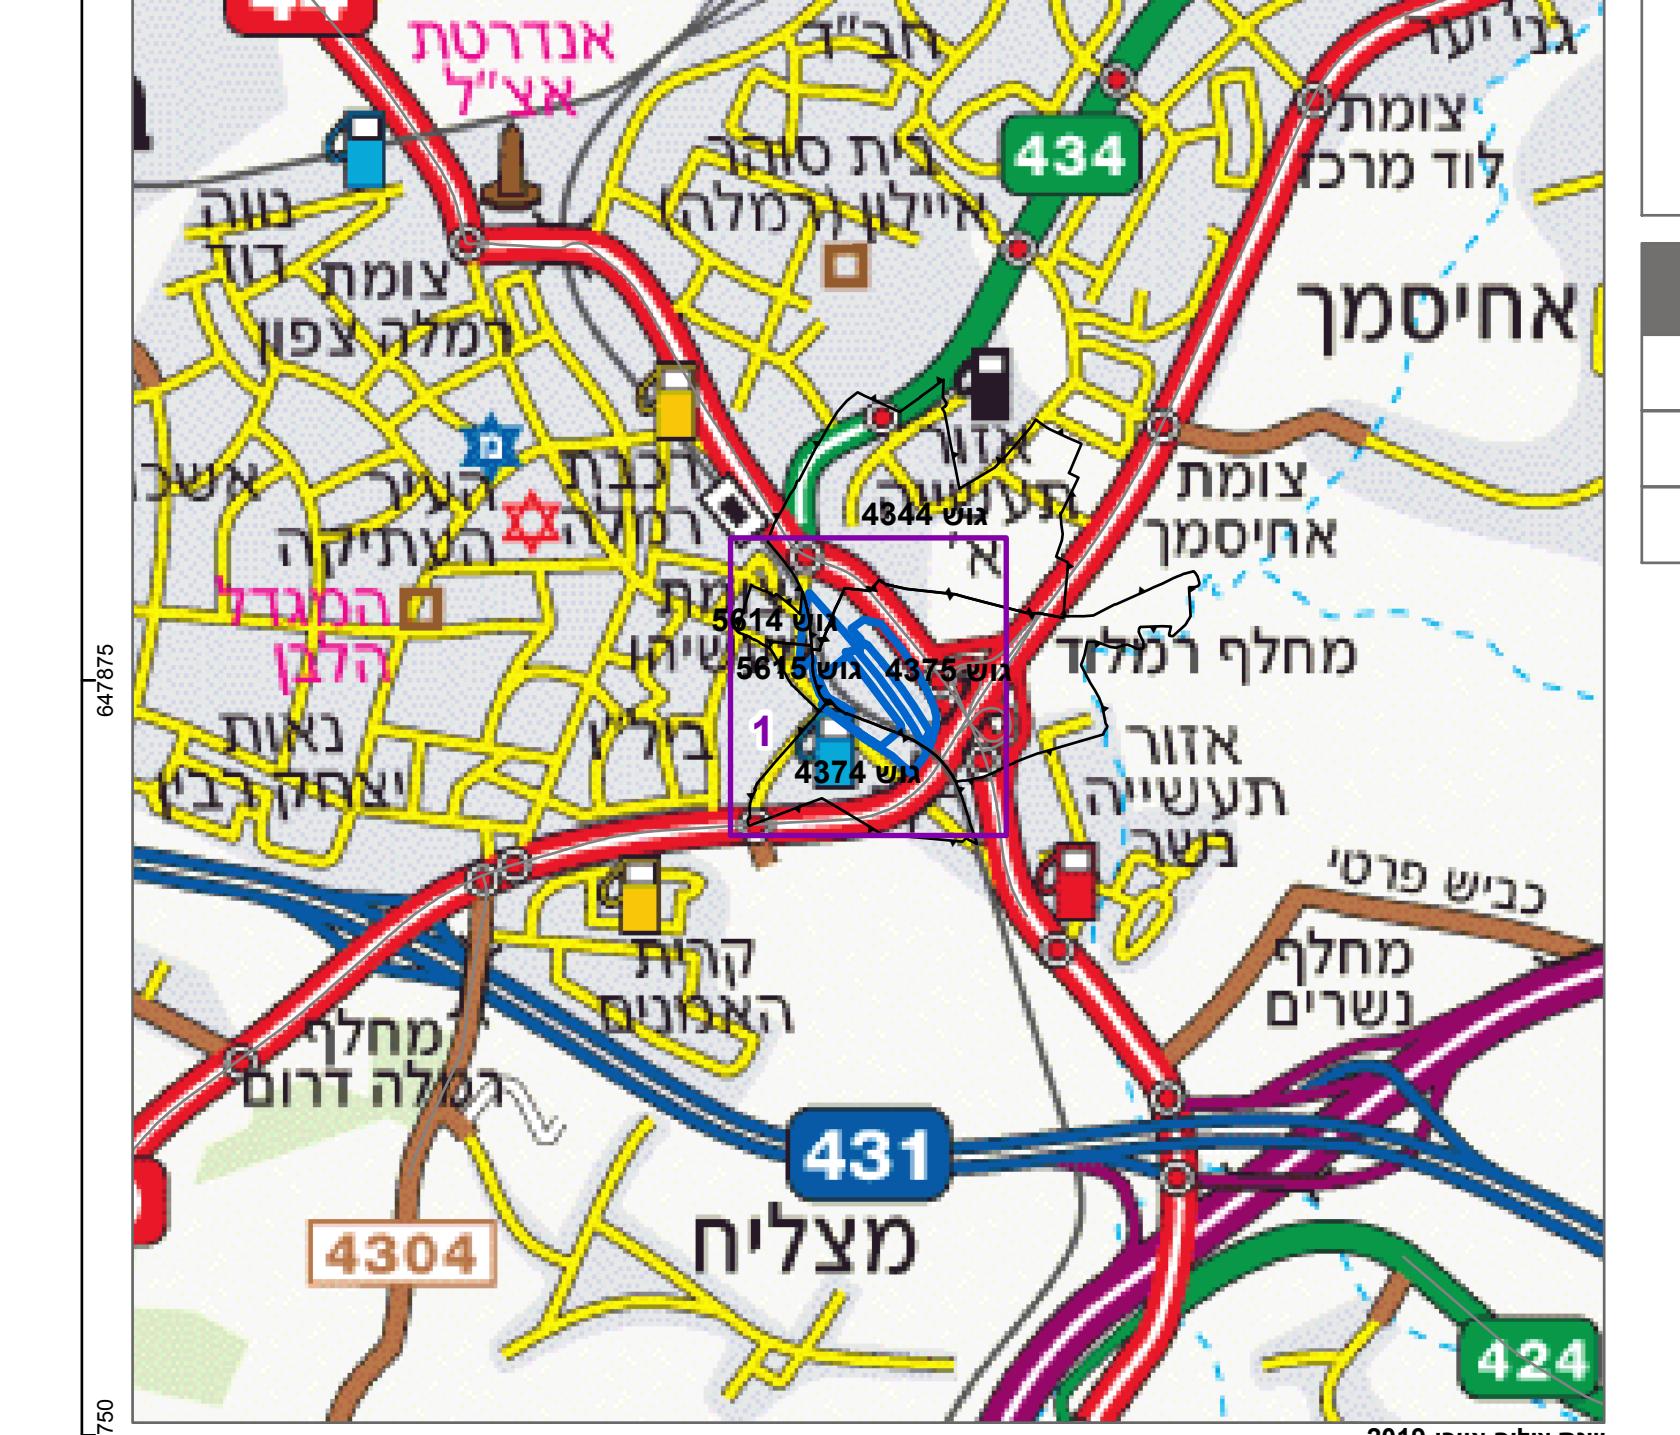

טבלת גושים וחלוקת*			
מספר חלוקות בחלוקתן	מספר חלוקות בשלםותן	כל הגוש/ חלוקת	מספר גוש
1, 30, 52	5	חלק	4344
5, 12, 23, 64, 88, 95, 101, 103		חלק	4374
3, 5-7, 53, 60	31	חלק	4375
18-20, 22		חלק	5614
9, 15, 25	9, 14, 16, 22, 26	+	5615

שם המודד	מספר רשיון	חתימה	תאריך
נעוה דובמן	1381		