


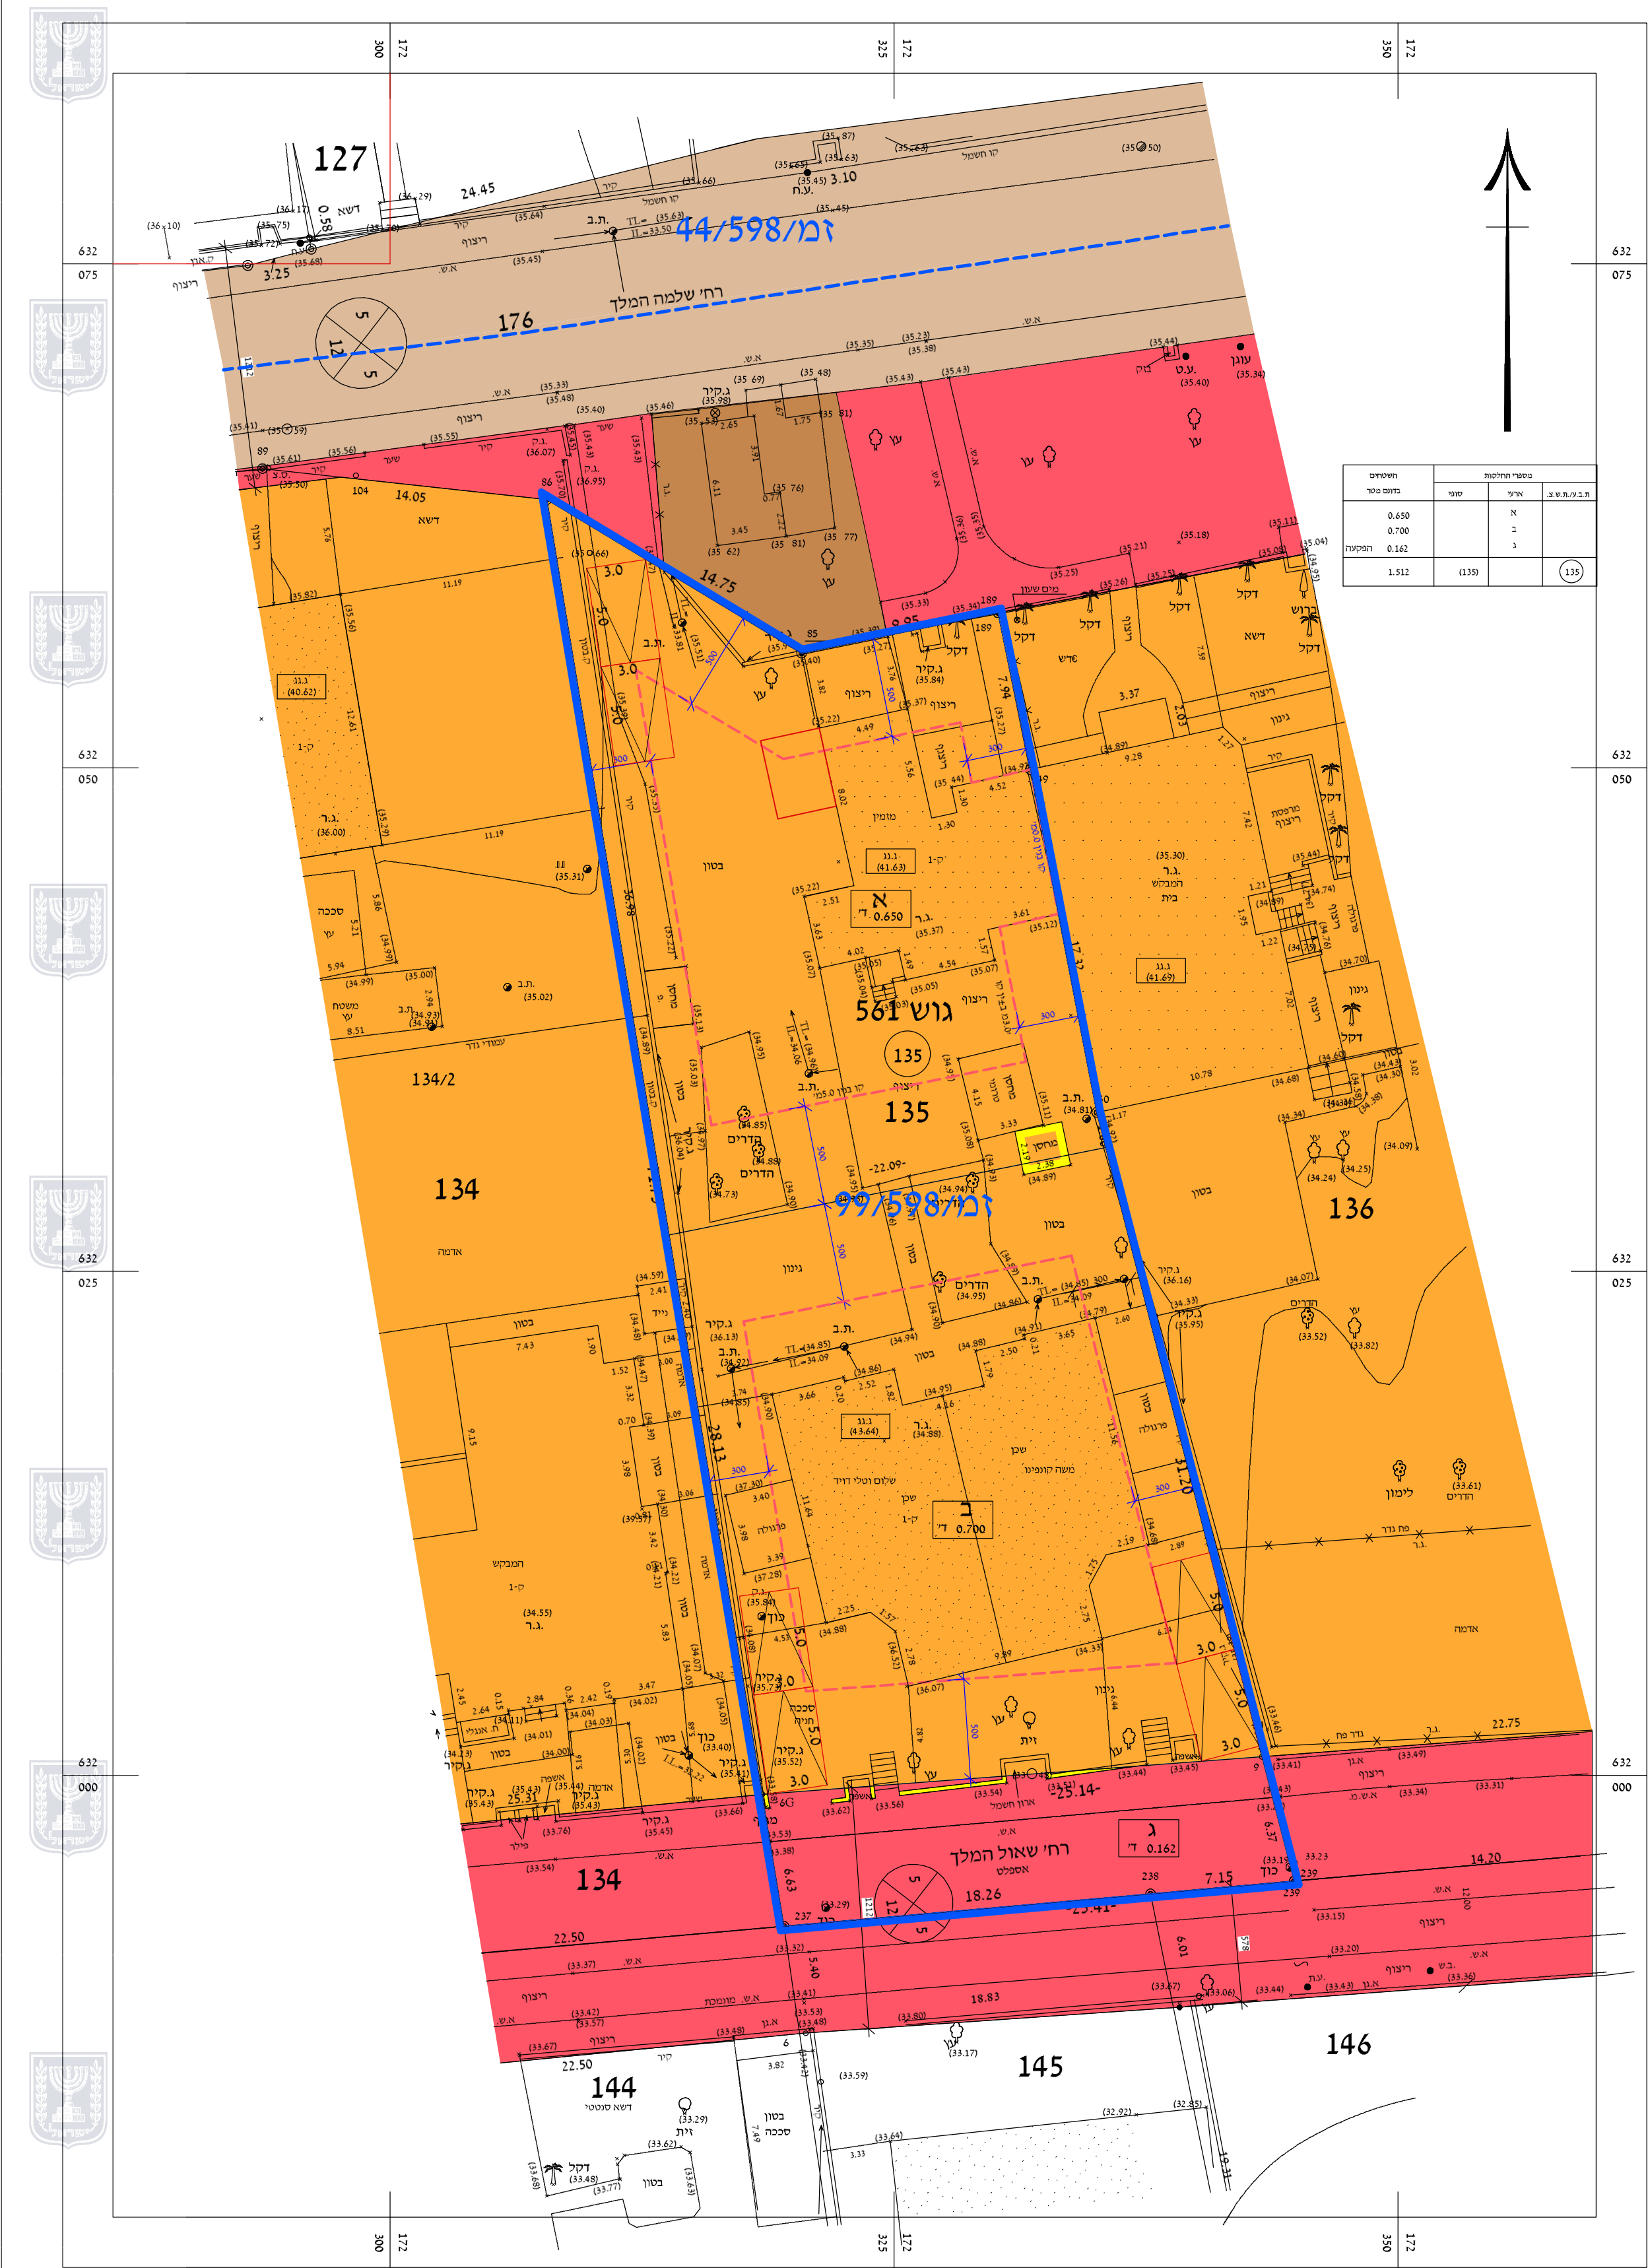

מצב מאושר
1:250




מקרא מצב מאושר



- גבול התכנית
- גבול תכנית מאושרת
- תשריט חלוקה מס' 1168/2014
- גבול גוש
- מספר גוש
- גבול חלקה
- מס' חלקה
- אזור מגורים א'(*)
- מקלט(*)
- דרך מוצעת(*)
- דרך קימת(*)
- בניין קיים
- קו בנין
- מספר הדרך
- קו בנין
- רוחב הדרך
- להריסה

יעוד שאינו מבא"ת(*)

תרשים איתור מקום
קנ"מ 1:5000

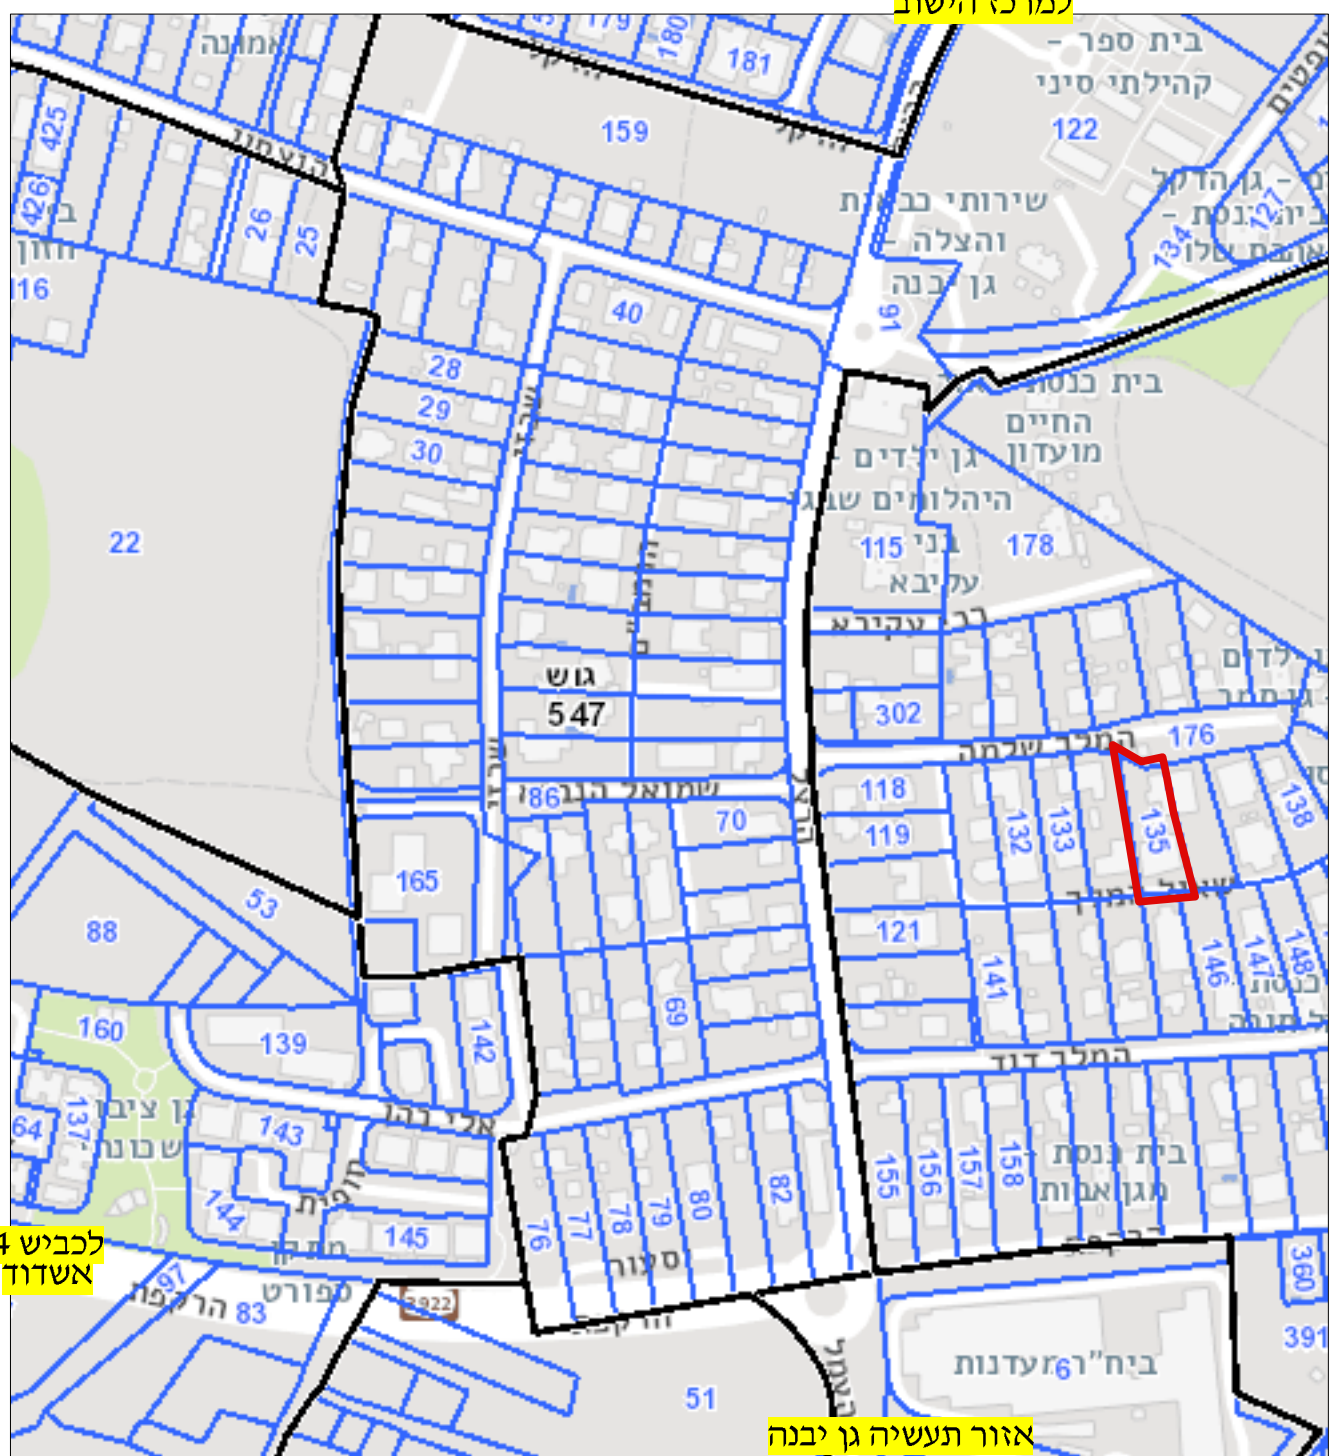

תרשים סביבה
קנ"מ 1:2500

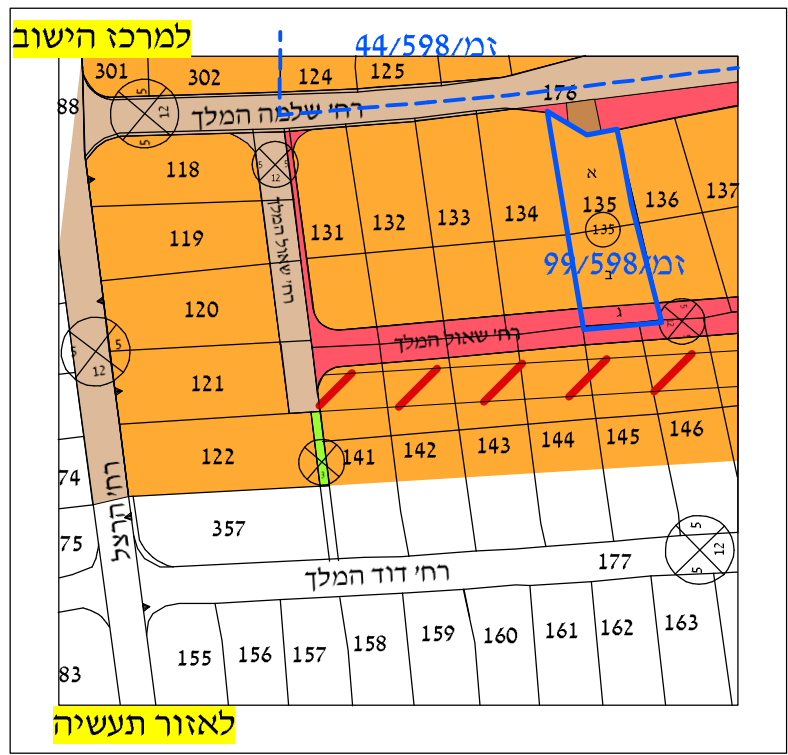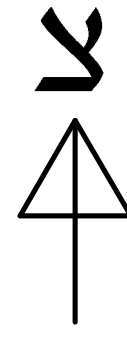

תכנית מס' 462-0881581

שינוי בקוי בנין בחלקה 135 גוש 561 בגן יבנה

תכנית מצומצמת

תשריט מצב מאושר

איחוד חלוקה	סמכות ראשית	היתרים או הרשאות
ללא איחוד חלוקה	ועדה מקומית	היתרים או הרשאות

מחוז: מרכז
נפה: רחובות
מרחב תכנון מקומי: גן יבנה
רשות מקומית: גן יבנה
שטח התכנית: 1.512 דונם
קנה מידה: 1:250

גושים וחלקות בתכנית:

גוש	סוג הגוש	חלקות בשלמותן	חלקי חלקות
561	מוסדר	135	

חומות מוסד התכנון:

שמות וחתימות:

מגיש התכנית	שם: מרגלית קונפניו, שבתאי קונפניו	חתימה:
	כתובת: המלך שלמה 12, גן יבנה 7081606	דוא"ל: margalitkonfino@gmail.com
טלפון: 052-7075520	פקס: 052-7075520	

היום בנעיל	שם: מרגלית קונפניו, שבתאי קונפניו	חתימה:
	כתובת: המלך שלמה 12, גן יבנה 7081606	דוא"ל: margalitkonfino@gmail.com
טלפון: 052-7075520	פקס: 052-7075520	

עורך התכנית	שם: עפר נצר - אדריכלות, מר. 39922	חתימה:
	כתובת: תורן 20 נדרה, 70700	דוא"ל: netzer@012.net.il
טלפון: 08-8596383	פקס: 08-8596383	