



מקרא

מספר ת.ד. 7270

שם יחיד מוסמך

מספר ת.ד. 500213374

גודל חלקה נוספת



מספר ת.ד. 7270

שם יחיד מוסמך

מספר ת.ד. 500213374

גודל חלקה נוספת

- מגורים ב
- דרך מאושרת
- קו בנק
- זיקת הובאה
- מנבנה להריסה
- מנבנה חופע
- מידות
- קו השמור מתח נמוך
- הריסה
- ביטול

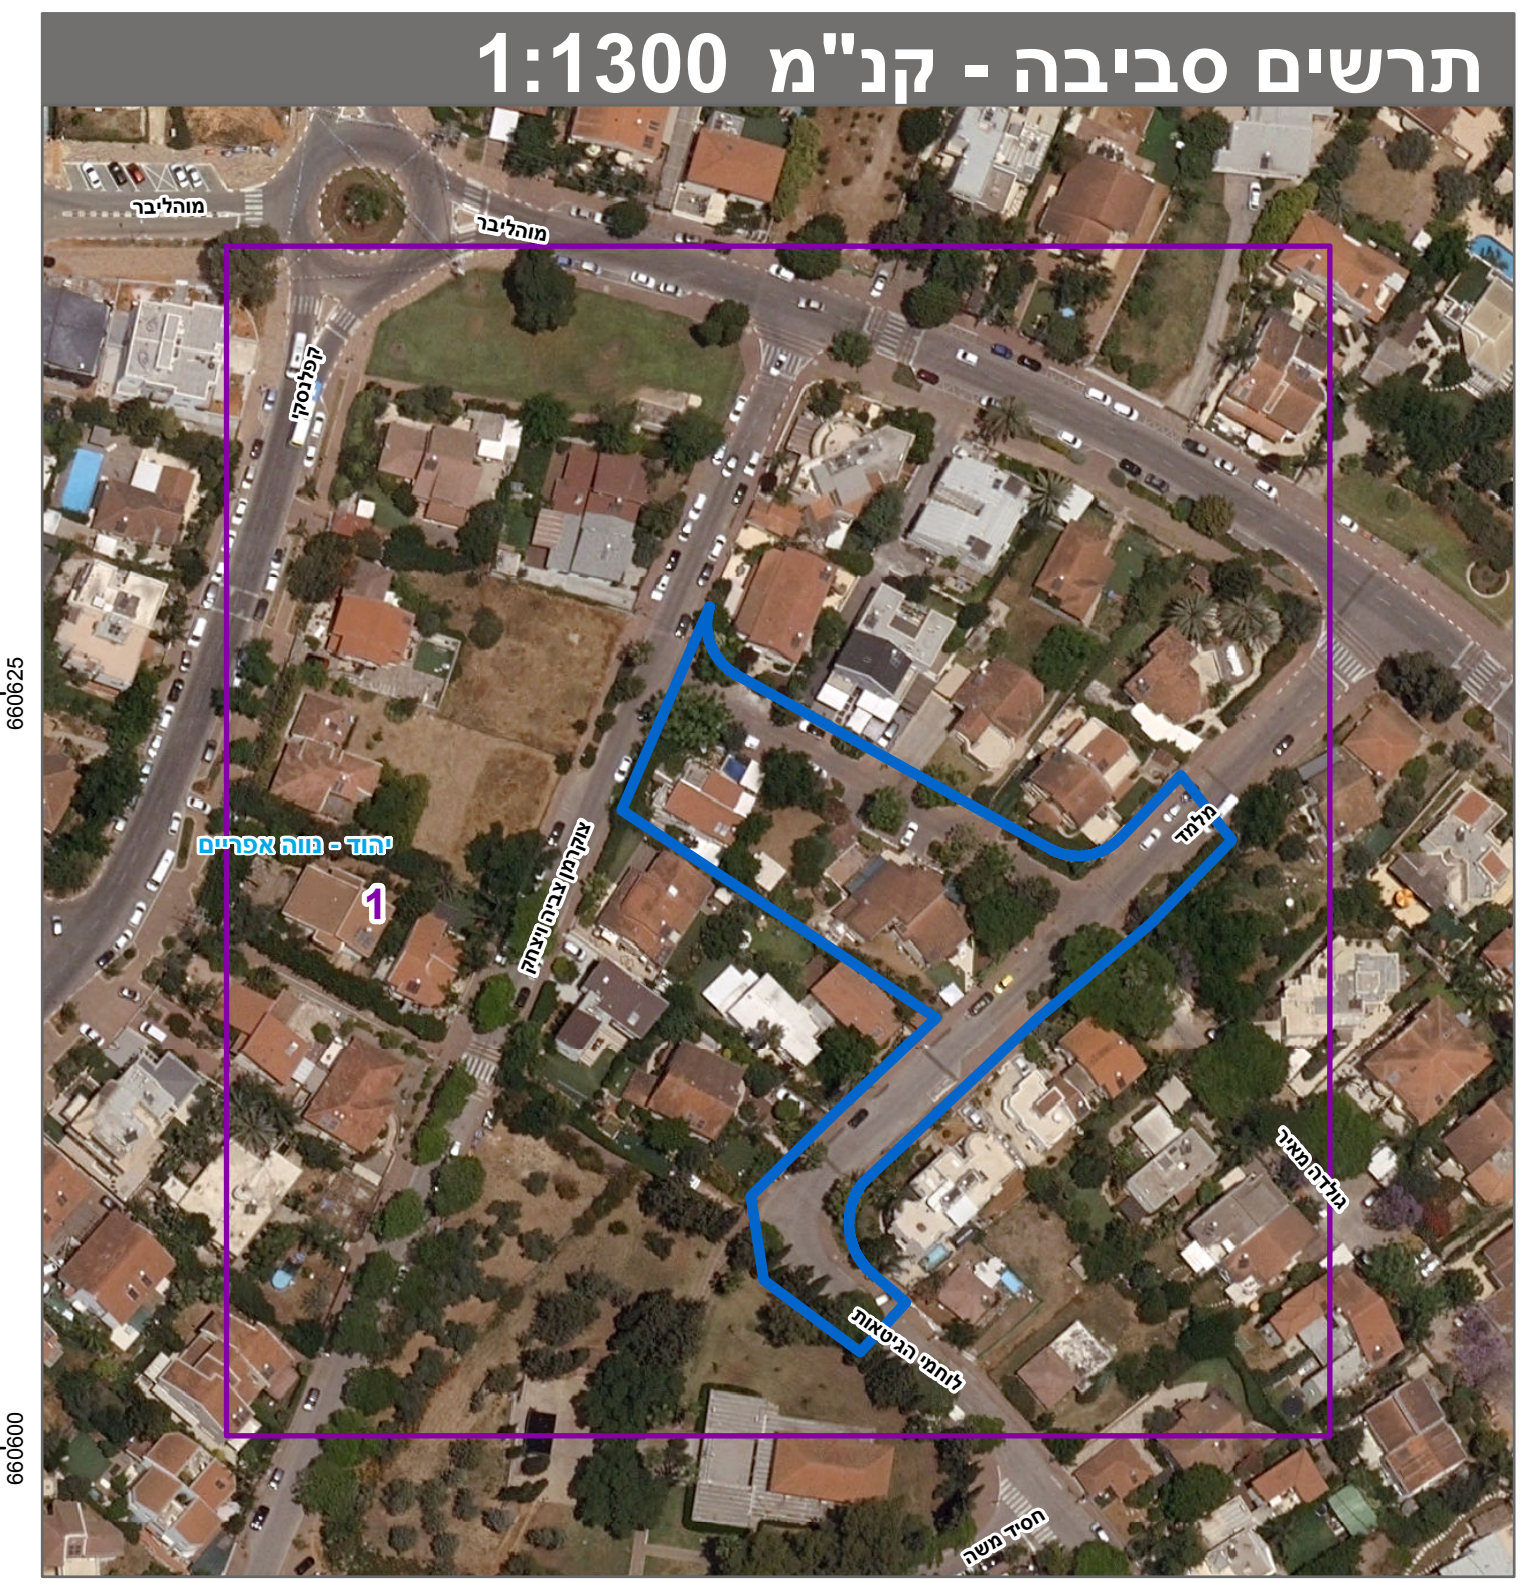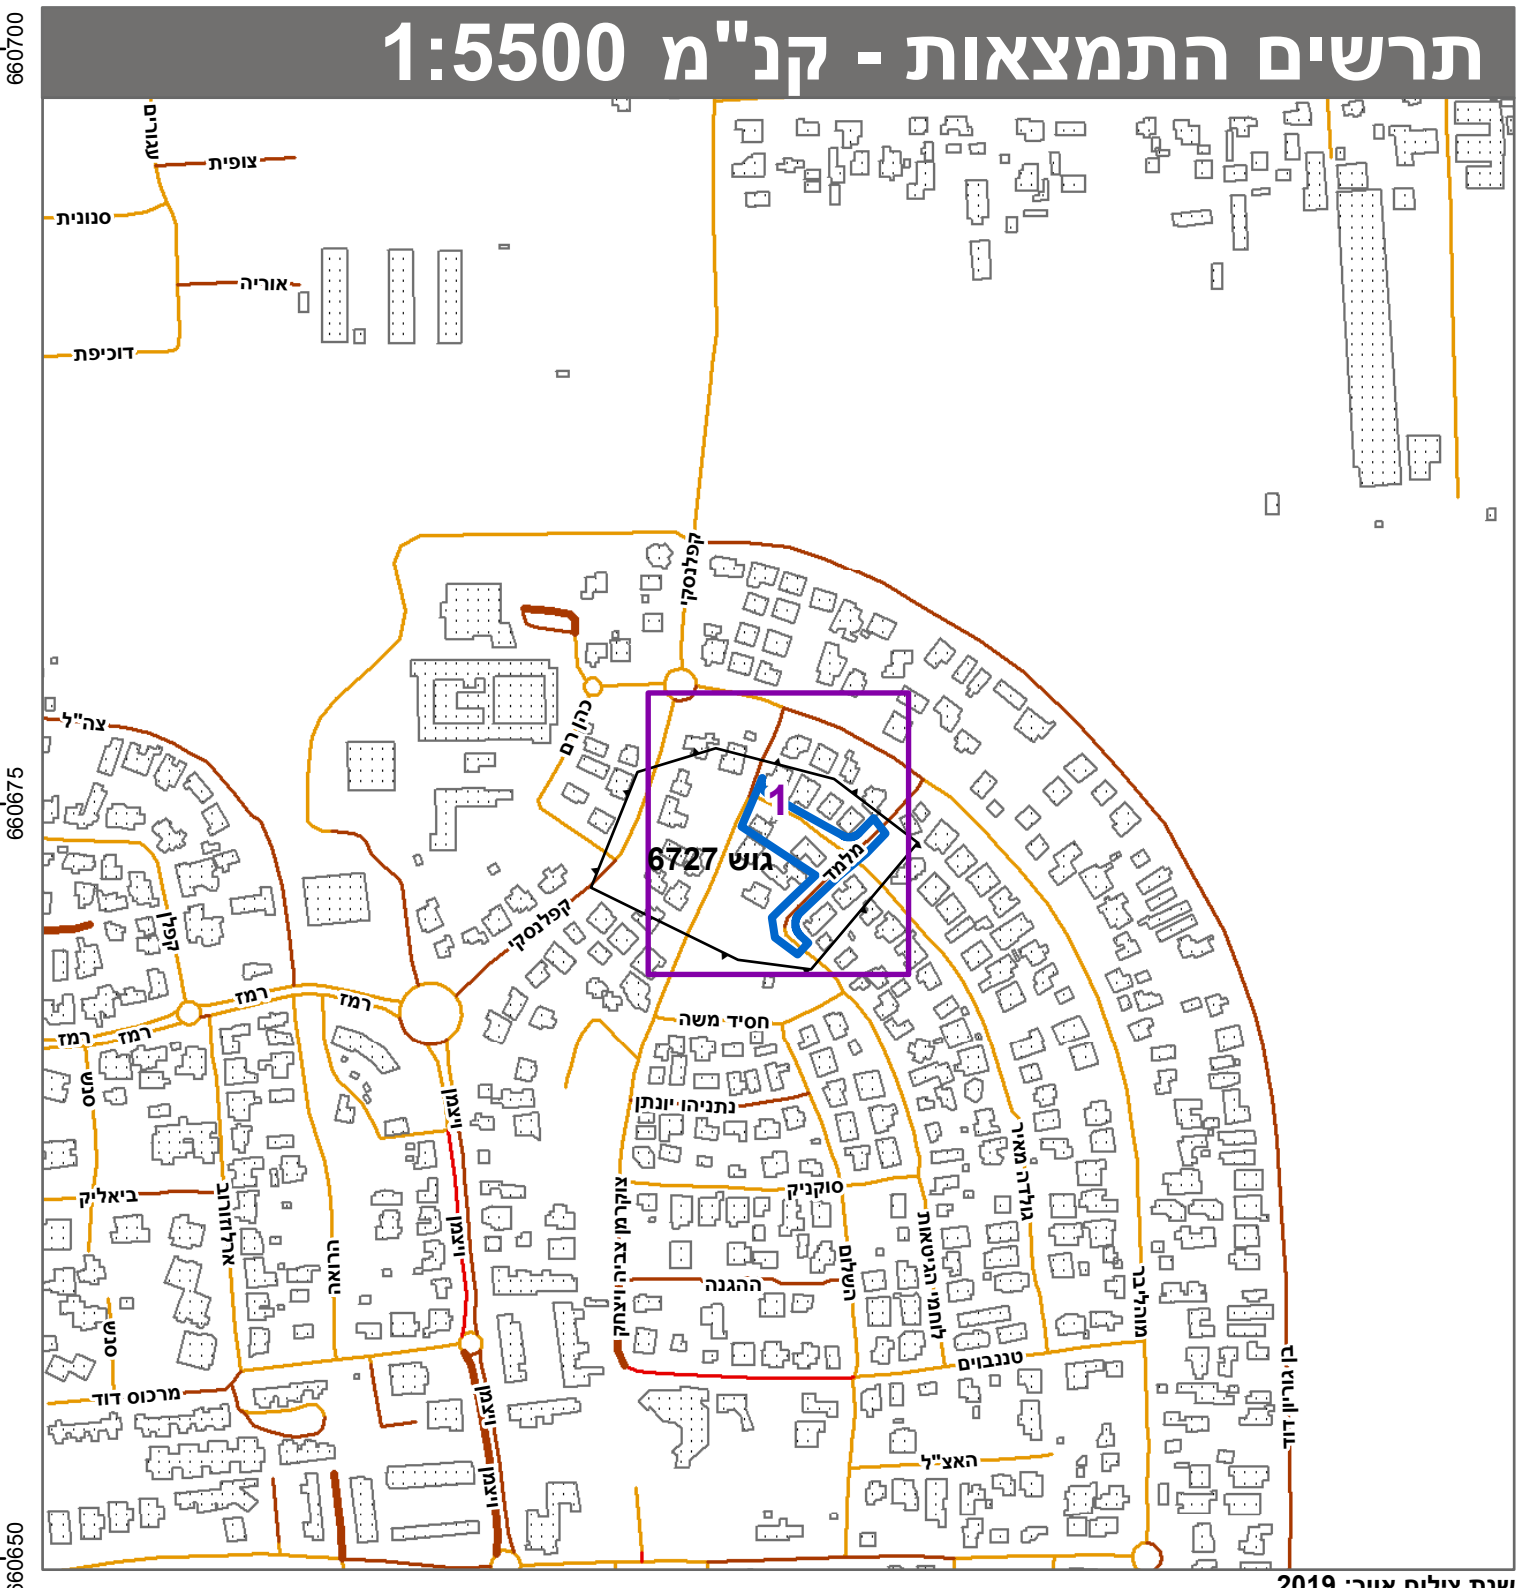

חוק התכנון והבנייה, התשכ"ה - 1965
תכנית מתאר מקומית

מס' 411-0736140

מתחם רזיאל

תשריט מצב מוצע	
גיליון 1 מתוך 1	
מחוז	מרכז
מרחב תכנון מקומי	יהוד-מונטון
רשות מקומית	יהוד-מונטון
ישוב	יהוד
תכנית בסמכות	מקומית
איחוד וחלוקה	איחוד ולא חלוקה בהסכמת כל הבעלים בכל תחום התכנית/בחלק מתחום התכנית
היתרים או הרשאות	תכנית שמכוחה ניתן להוציא היתרים או הרשאות
מונה תדפיס התשריט	12
מועד הפקה	25/01/2022
שטח התכנית	4.001 דונם קנה מידה 1:250

אישורים בתכנית מס' 411-0736140

שמות*	
מגיש התכנית	אברהם רזיאל תאגיד:
עורך ראשי	רחל מרים מטיליס תאגיד: רחל מרים מטיליס
יזם	אברהם רזיאל תאגיד:

בעלי ענין בקרקע*	
בבעלות מדינה	תאגיד: רשות מקרקעי ישראל
בבעלות רשות מקומית	עיריית יהוד מונטון תאגיד: 500213374
חוכר	אדריאן צ'ארלס קינג תאגיד:
חוכר	רקפת קינג תאגיד:
חוכר	אברהם רזיאל תאגיד:

טבלת גושים וחלקות*			
מספר גוש	חלק/כל הגוש	מספר חלקות בשלמותן	מספר חלקות בחלקותן
6727	חלק	305, 369-370	293

* הרשימה המלאה מפורטת בהוראות התכנית / בהודעה שפורסמה בעיתונות וברשומות הרני מזהיר בזאת כי המפה הטופוגרפית/המצבית המהווה רקע לתכנית זו, נערכה על ידי 27.05.2020 והיא הוכנה לפי הוראות נוהל מבא"ת ובהתאם להוראות החוק ולתקנות המודדים שבתוקף. מדידה אנליטית מלאה ברמת תצ"ר לייפמן ליאוניד 832 מספר רשיון מספר רשיון חתימה תאריך