
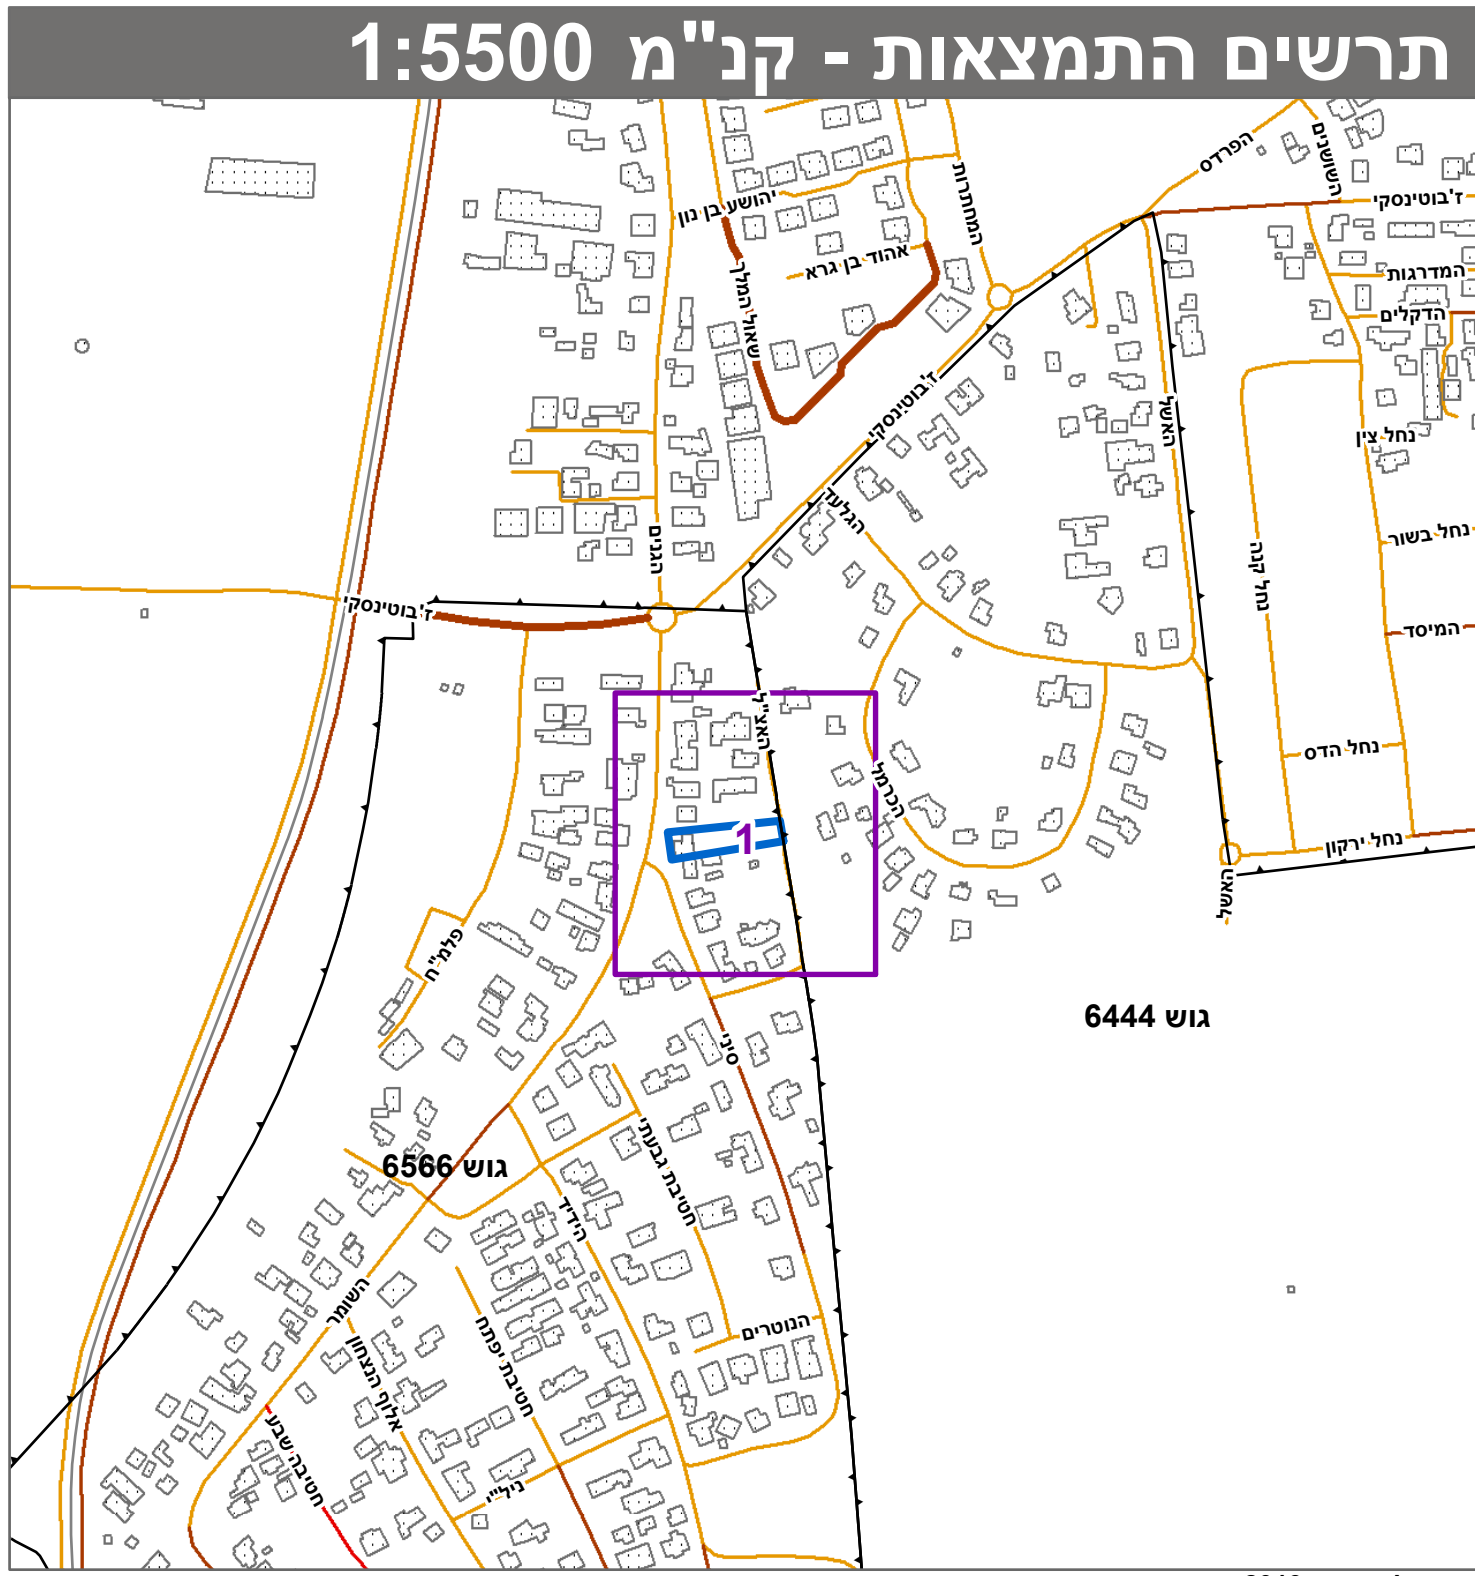


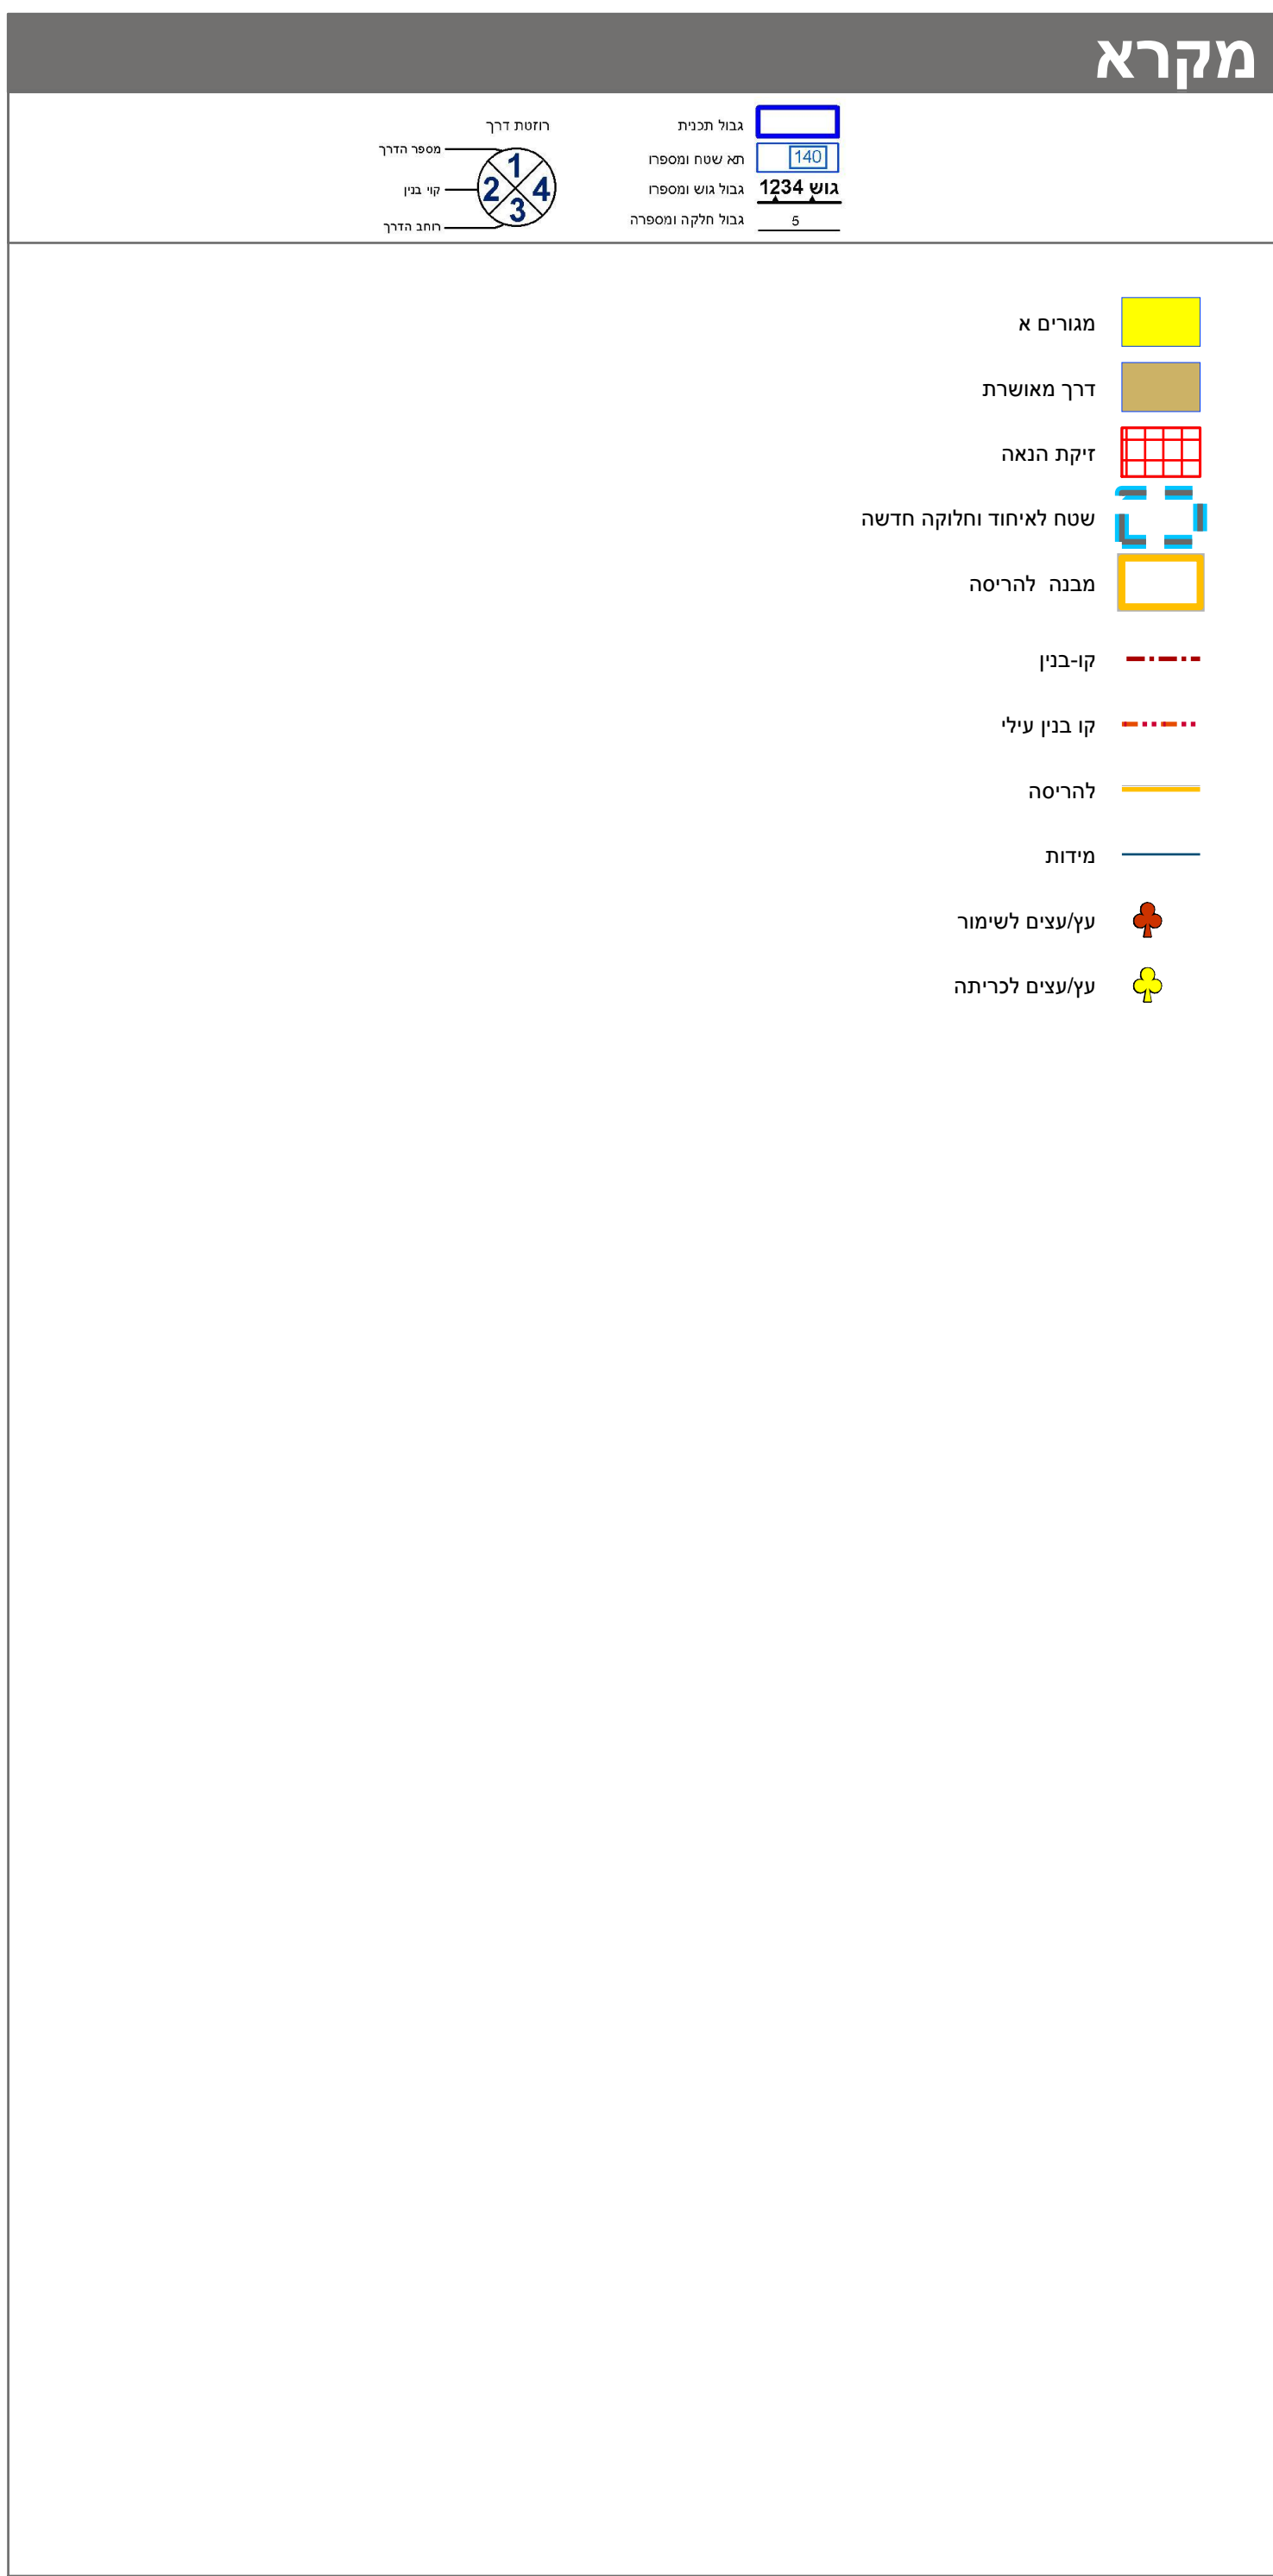

חוק התכנון והבנייה, התשכ"ה - 1965	
תכנית מפורטת	
מס' 423-0943316	
הר/מק/367/6 נד רח' סיני-רח' האצל הוד השרון	
תשריט מצב מוצע	
גיליון 1 מתוך 1	
מחוז	מרכז
מרחב תכנון מקומי	הוד השרון
רשות מקומית	הוד השרון
ישוב	הוד השרון
תכנית בסמכות	מקומית
איחוד וחלוקה	איחוד ולא חלוקה בהסמכת כל הבעלים בכל תחום התכנית/בחלק מתחום התכנית
היתרים או הרשאות	תכנית שמכוחה ניתן להוציא היתרים או הרשאות
מונה תדפיס התשריט	12
מועד הפקה	06/07/2022
שטח התכנית	1.458 דונם קנה מידה 1:250
אישורים בתכנית מס' 423-0943316	

שמות*	
מגיש התכנית	נר קהלי תאגיד:
עורך ראשי	אתר דנו תאגיד:
יזם	נר קהלי תאגיד:

בעלי ענין בקרקע*	
בעלות מדינה	תאגיד: רשות הפיתוח

טבלת גושים וחלקות*			
מספר גוש	חלק/כל הגוש	מספרי חלקות בשלמותן	מספרי חלקות בחלקיותן
6566	חלק 80		

* הרשימה המלאה מפורטת בהוראות התכנית / בהודעה שפורסמה בעיתונות וברשומות			
הריני מצהיר בזאת כי המפה הטופוגרפית/המצבית/המהווה רקע לתכנית זו, נערכה על ידי ביום 17.01.2021 והיא הוכנה לפי הוראות נוהל מבא"ת ובהתאם להוראות החוק ולתקנות המודדים שבתוקף.			
דיוק הקו הכחול והקדסטר: קו כחול (בלבד) ברמה אנליטית			
חוסאם מצארווה		894	
שם המודד		מספר רשיון	חתימה
תאריך			

מספר תכנית: 423-0943316 מספר דריסת עיניים: 12

