

**מצב מאושר עב"י ענ / 451-0359331**  
**1 : 500**

**תכנית מס' 451-0947960**

**כפר ברא - שכונה מזרחית**

**נספח 1 - תשריט מצב מאושר**

**מחוז:** מרחב תכנון מקומי:  
**רשות מקומית:** המועצה המקומית כפר ברא  
**ישוב:** שטח התכנית:  
**קנה מידה:** קנה מידה:  
**שמות ותימות:**


<b>מגיש התכנית</b>	שם:	מועצה מקומית כפר ברא
	כתובת:	רח' סאלח אברין
<b>בעל עניין בקרקע</b>	שם:	רשות מקרקעי ישראל ופרטיים
	כתובת:	דרך מנחם בגין 125 תל-אביב
<b>עורך התכנית</b>	שם:	עמרי ירון - אדריכל ומתכנן ערים
	כתובת:	בשיתוף אדרי מדי פונדסקי
<b>מודד</b>	שם:	ד"ר שער הרבנון 4 חיפה
	כתובת:	04-8343835 (פקס); 04-8243915
שלב:	מרהורה:	1
תאריך:	תאריך:	08/02/2021

**מקרא מצב מאושר**

	גבול תכנית
	גבול נוש ומספרו
	גבול חלקה ומספרה
	גבול חא שטח ומספרו
	שטח ציבורי פתוח
	דרך מאושרת
	דרך ו/או סילת נפי
	ער נטע אדם מוצע
	ער נטע אדם קים
	גבול תכנית מאושרת

מצב מוצע :		
אחוזים	מ"ר	יעוד
61.0%	5,801	מגורים ב'
15.7%	1,495	שטח ציבורי פתוח
16.7%	1,584	דרך מאושרת
6.5%	626	שביל
100.0%	9,506	סה"כ

**מאושר - מערות - כפר ברא**

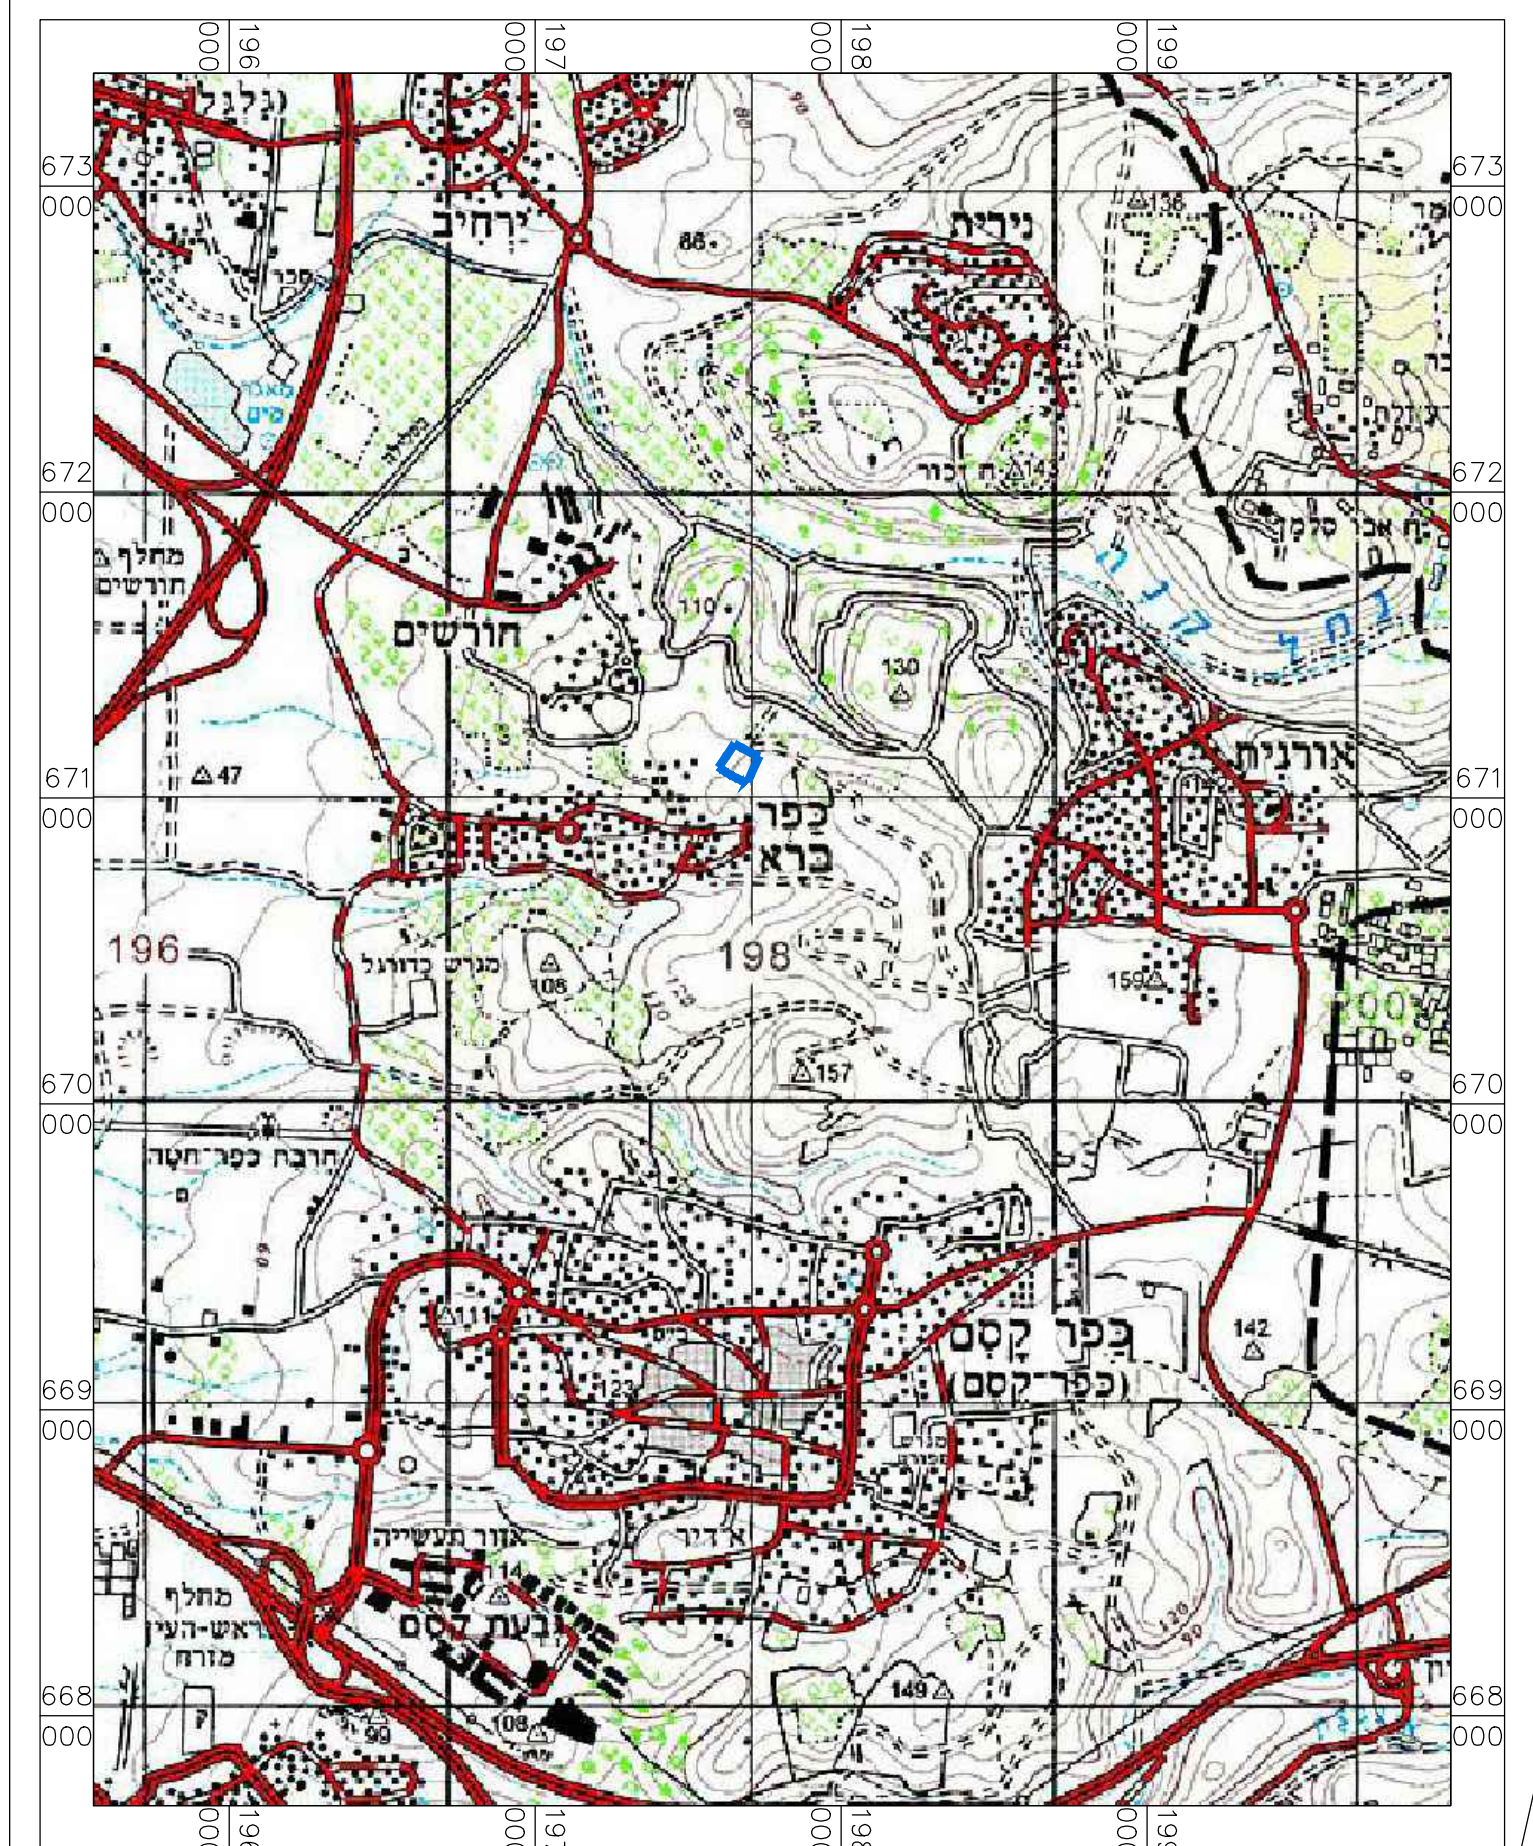

**תרשים סביבה 1:25,000**