
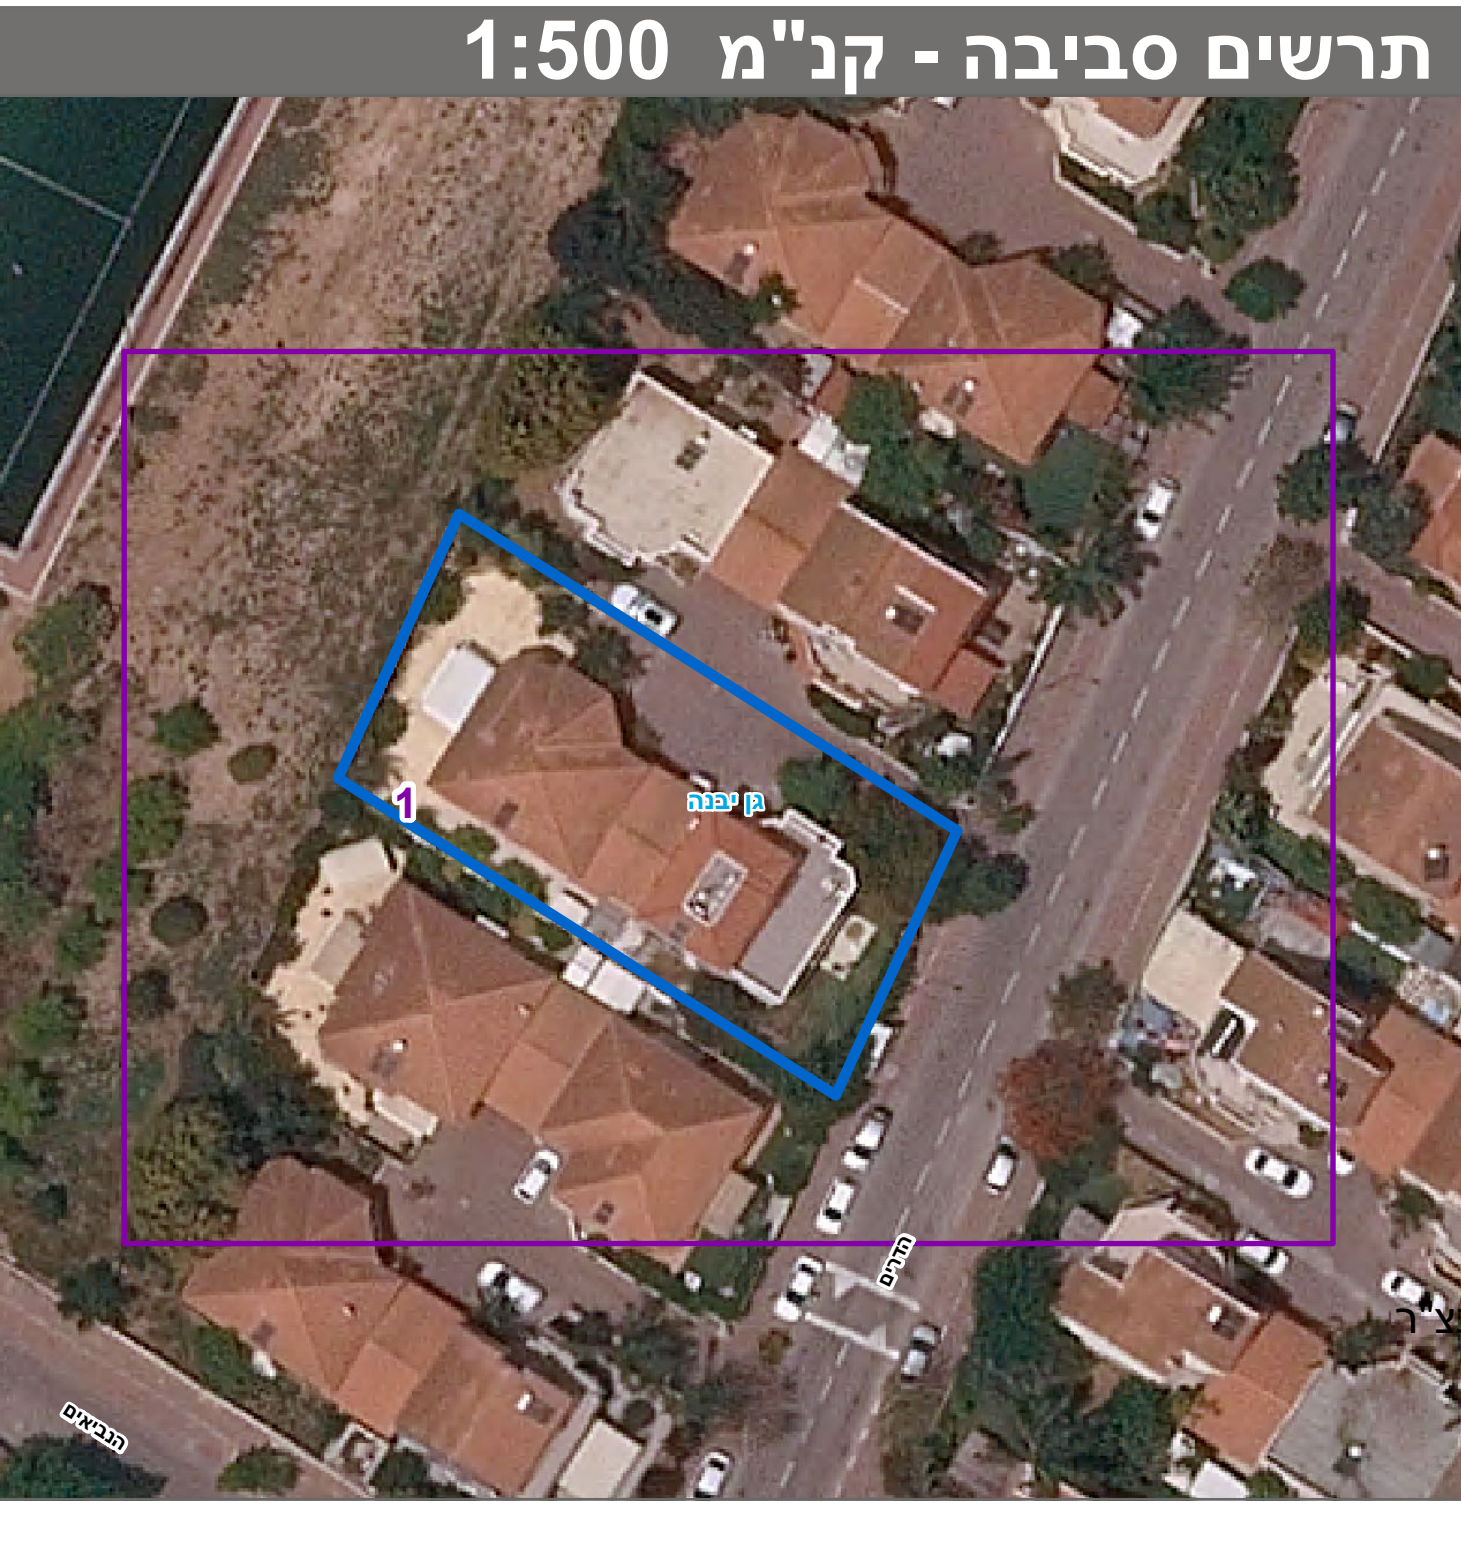


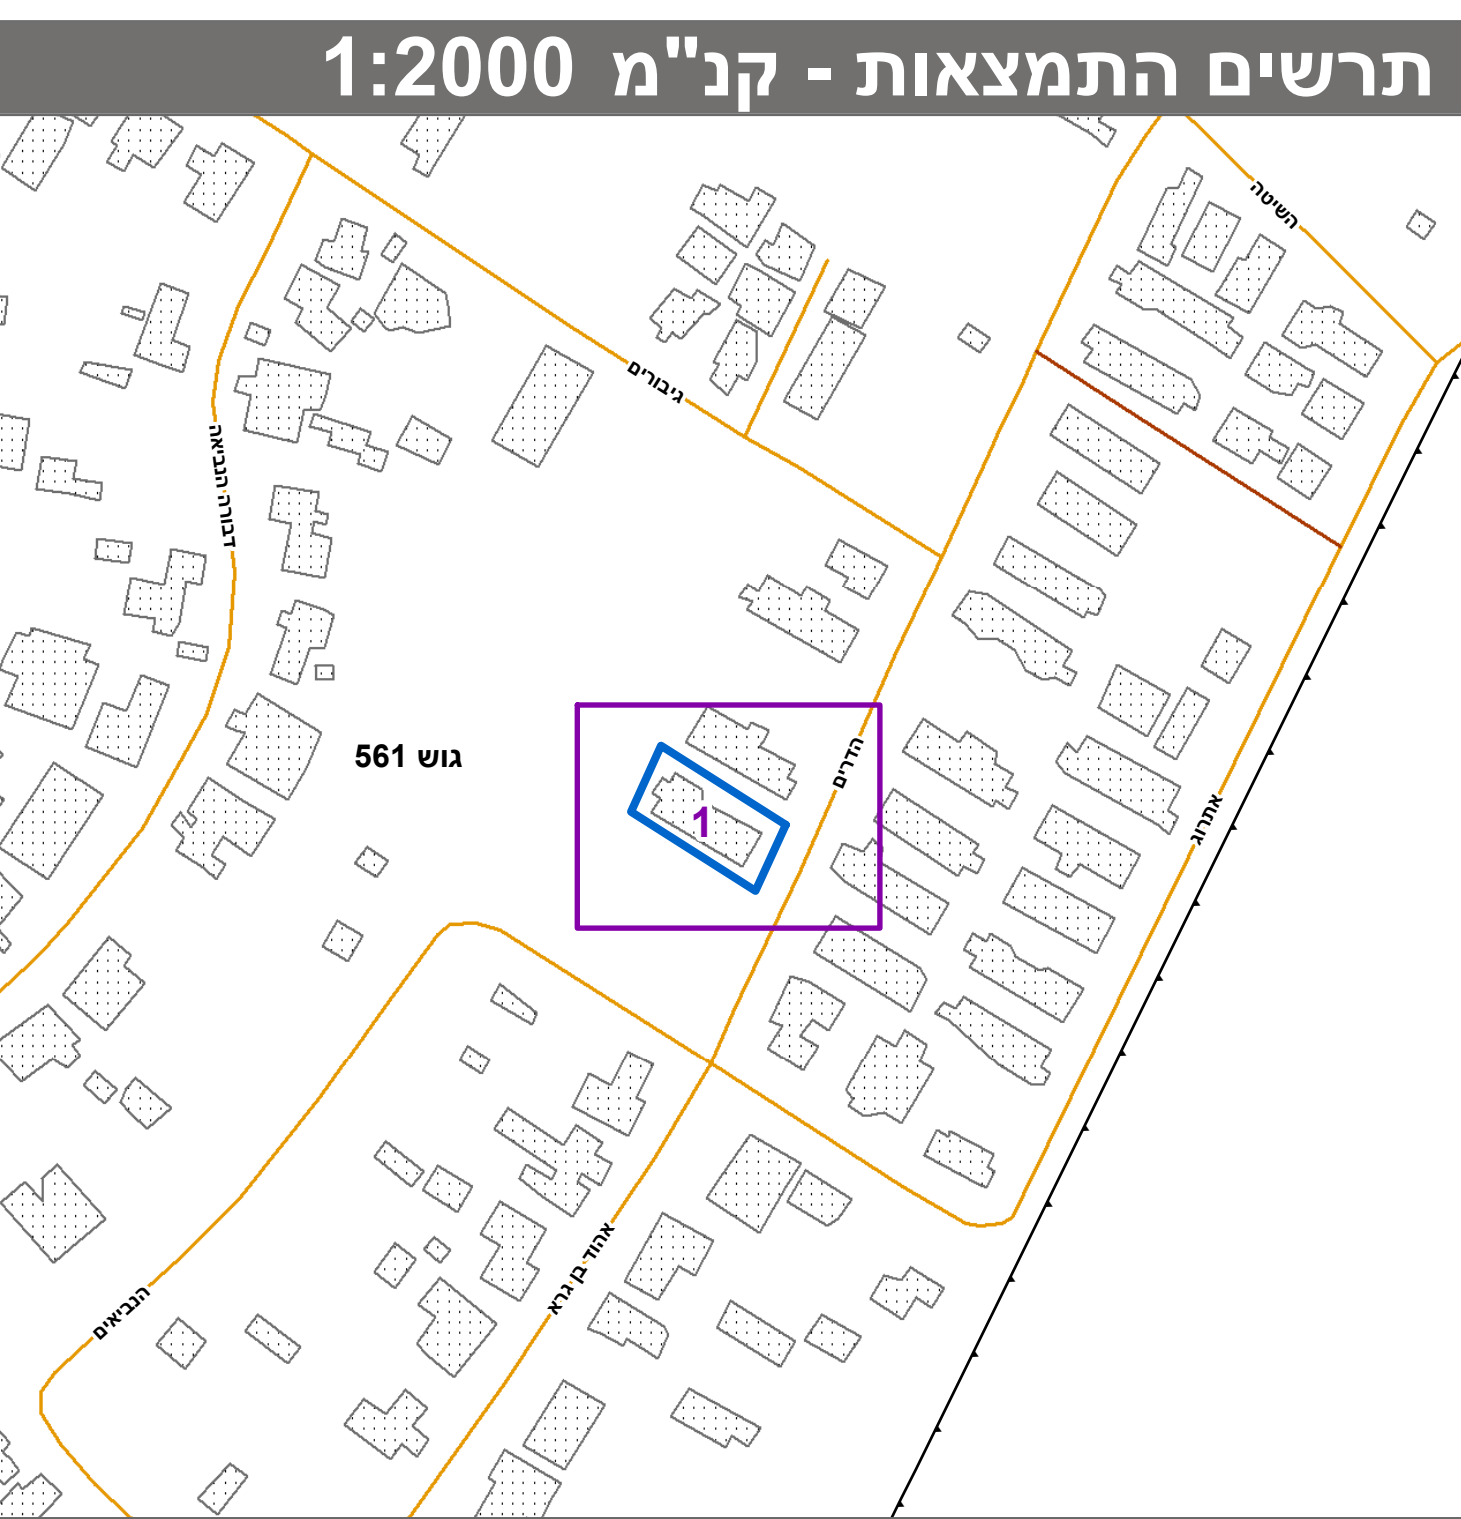

חוק התכנון והבנייה, התשכ"ה - 1965 תכנית מוצממת	
מס' 462-0889865	
הסדרת קווי בנין ברחוב הדרים 36 בגן יבנה	
תשריט מצב מוצע	
גיליון 1	מתוך 1
מחוז	מרכז
מרחב תכנון מקומי	גן יבנה
רשות מקומית	גן יבנה
ישוב	גן יבנה
תכנית בסמכות	מקומית
איחוד וחלוקה	ללא איחוד וחלוקה
היתרים או הרשאות	תכנית שסמכותה ניתן להוציא היתרים או הרשאות
מונה תדפיס התשריט	9
מועד הפקה	09/06/2022
שטח התכנית	0.75 דונם קנה מידה 1:250
אישורים	

שמות*	איתי חזות תאגיד
מגיש התכנית	רויטל חזות תאגיד
מגיש התכנית	עפר גנר
עורך ראשי	תאגיד עפר גנר אדריכלות
יזם	איתי חזות תאגיד
יזם	רויטל חזות תאגיד

בעלי עניין בקרקע*	תאגיד פסו-ויסקוביץ בניה ויזום בע"מ
-------------------	------------------------------------

טבלת גושים וחלקות*			
מספר גוש	חלק	חלק/מספר חלקות בשלמותן	מספר חלקות בחלקיות
561	327		

* הרשימה המלאה מפורטת בהוראות התכנית / בהודעה שפורסמה בעיתונות וברשומות הרגי מצהיר בזאת כי המפה הטופוגרפית/המצבית המהווה רקע לתכנית זו, נערכה על ידי ביום 17-06-2020 והיא הוכנה לפי הוראות נוהל מבא"ת ובהתאם להוראות החוק ולתקנות המודדים שבתוקף. דיוק הקו הכחול והקדסטר: מדידה אנליטית מלאה ברמת ת

קרייל קונאחוב	1380
שם המודד	מספר רישון
תאריך	חתימה