



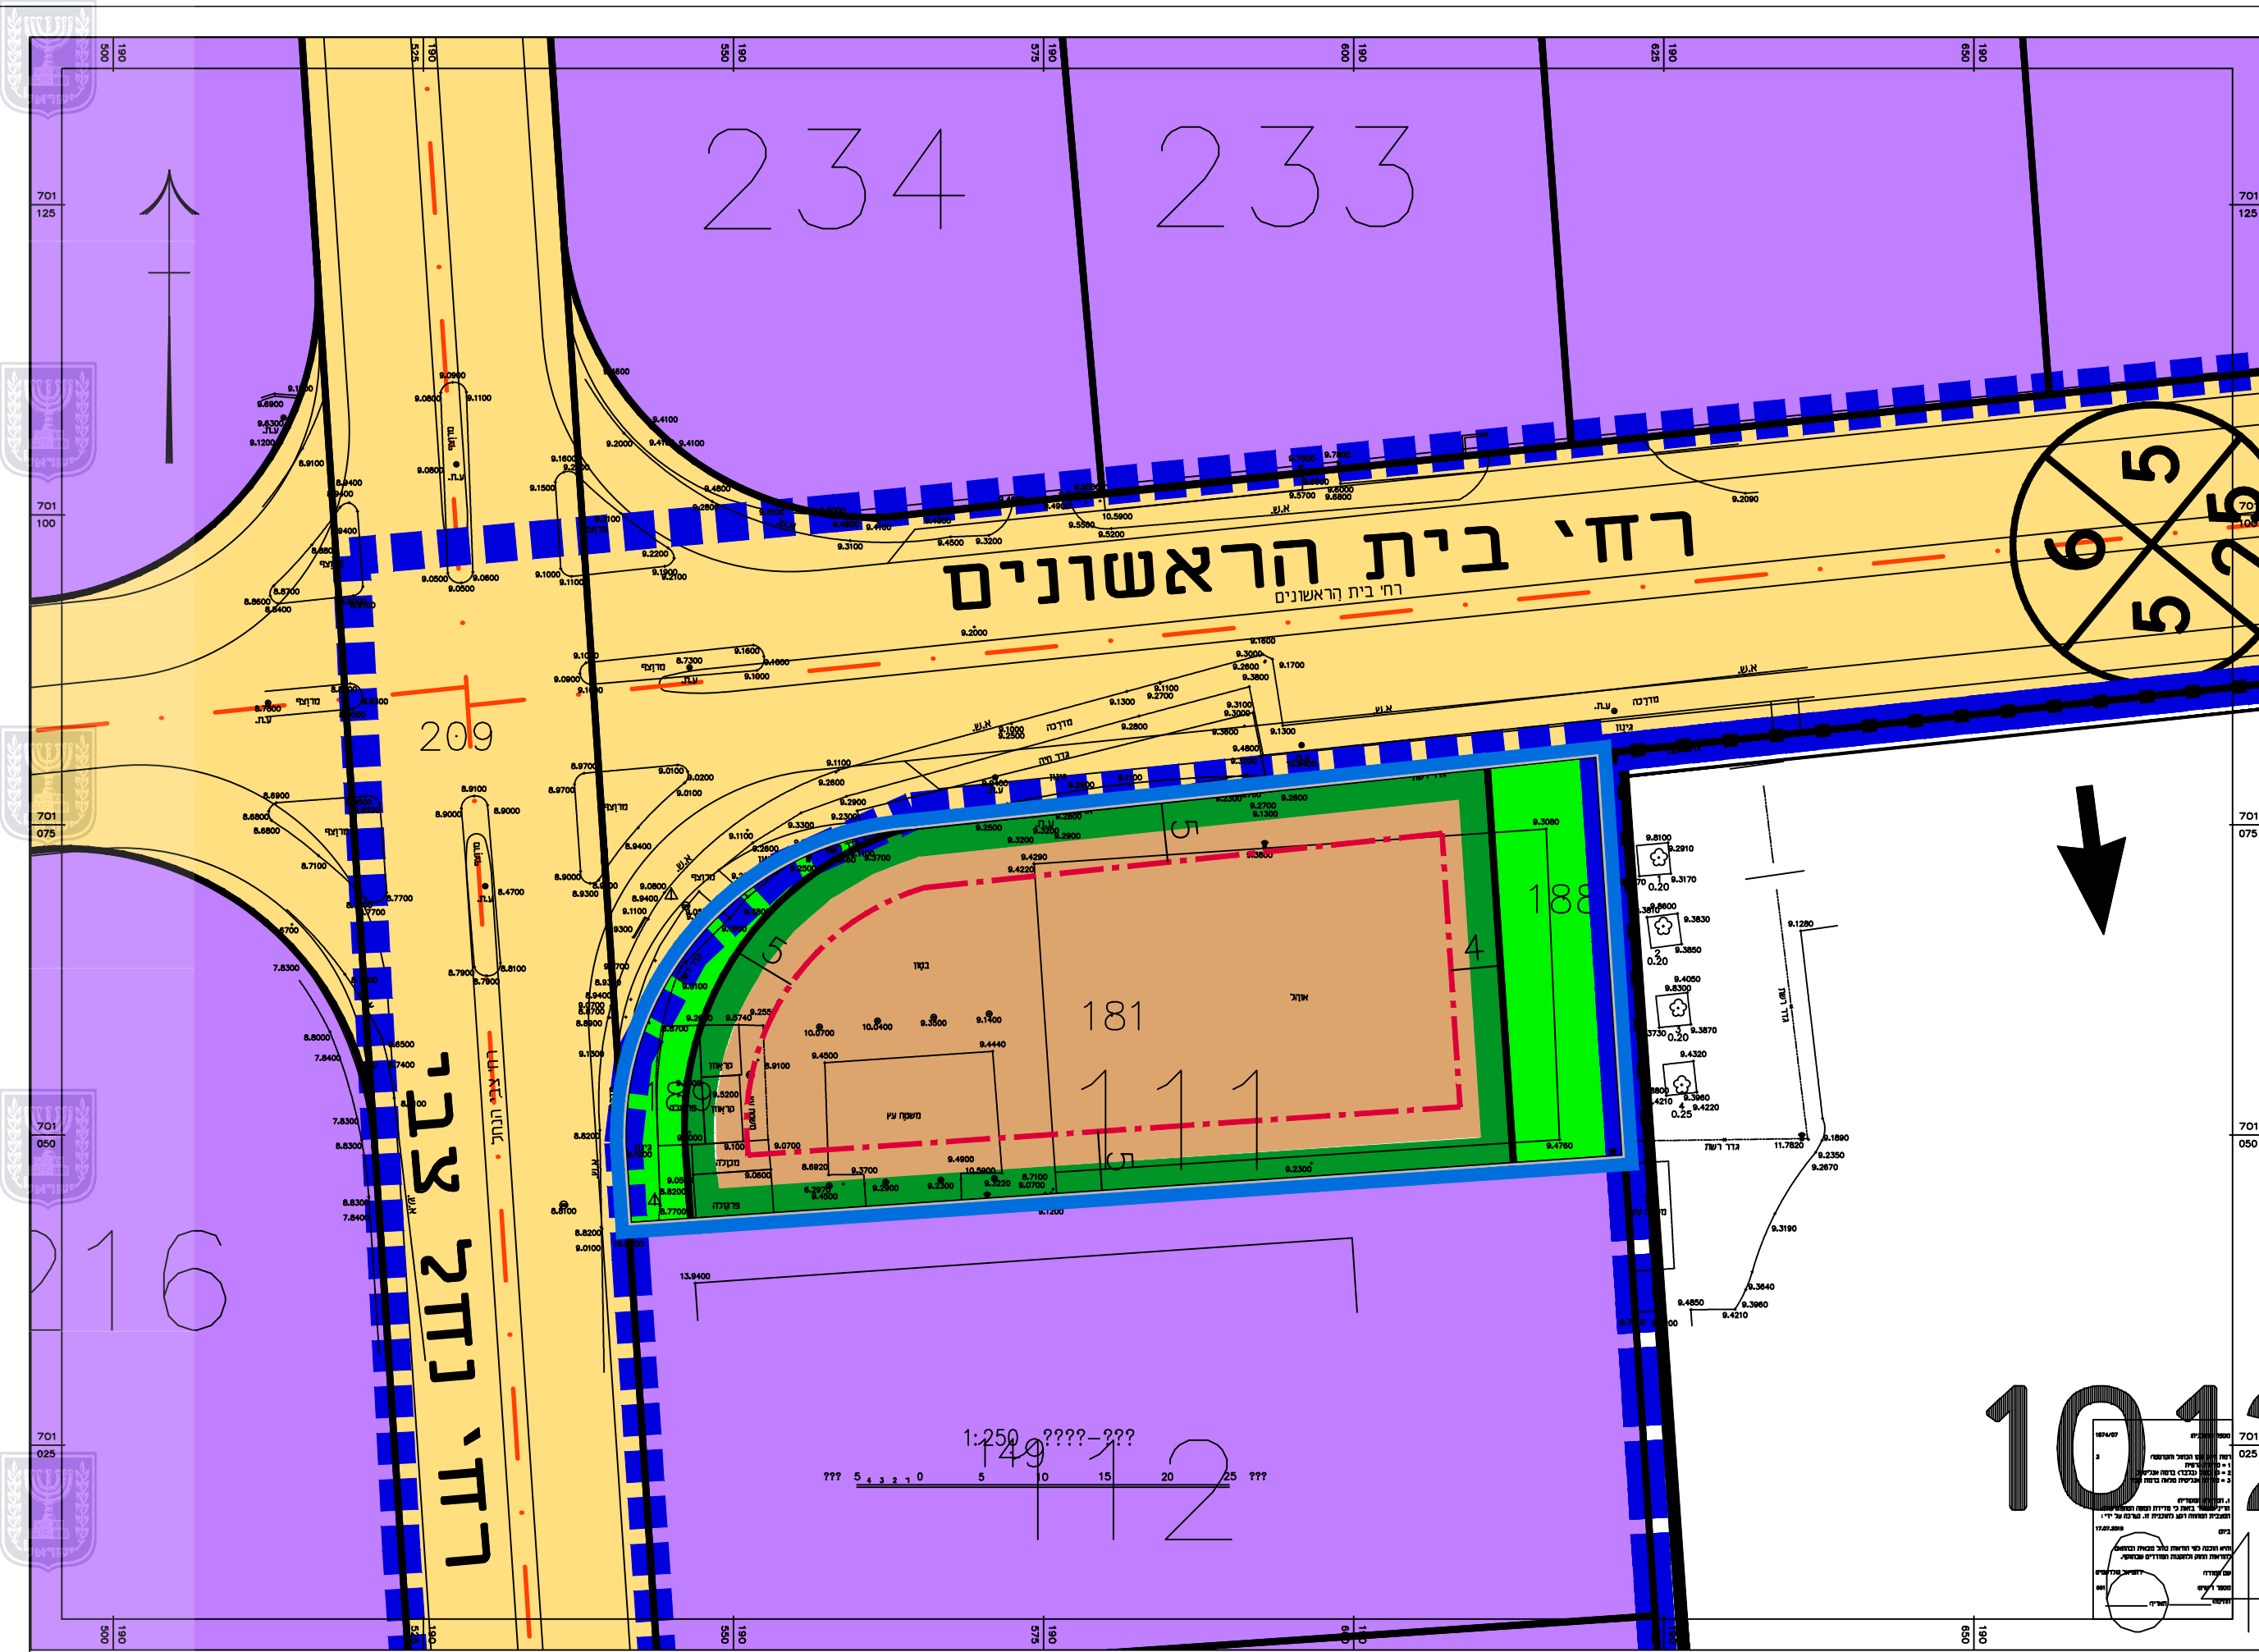

מצב מאושר
קנ"מ 1:500

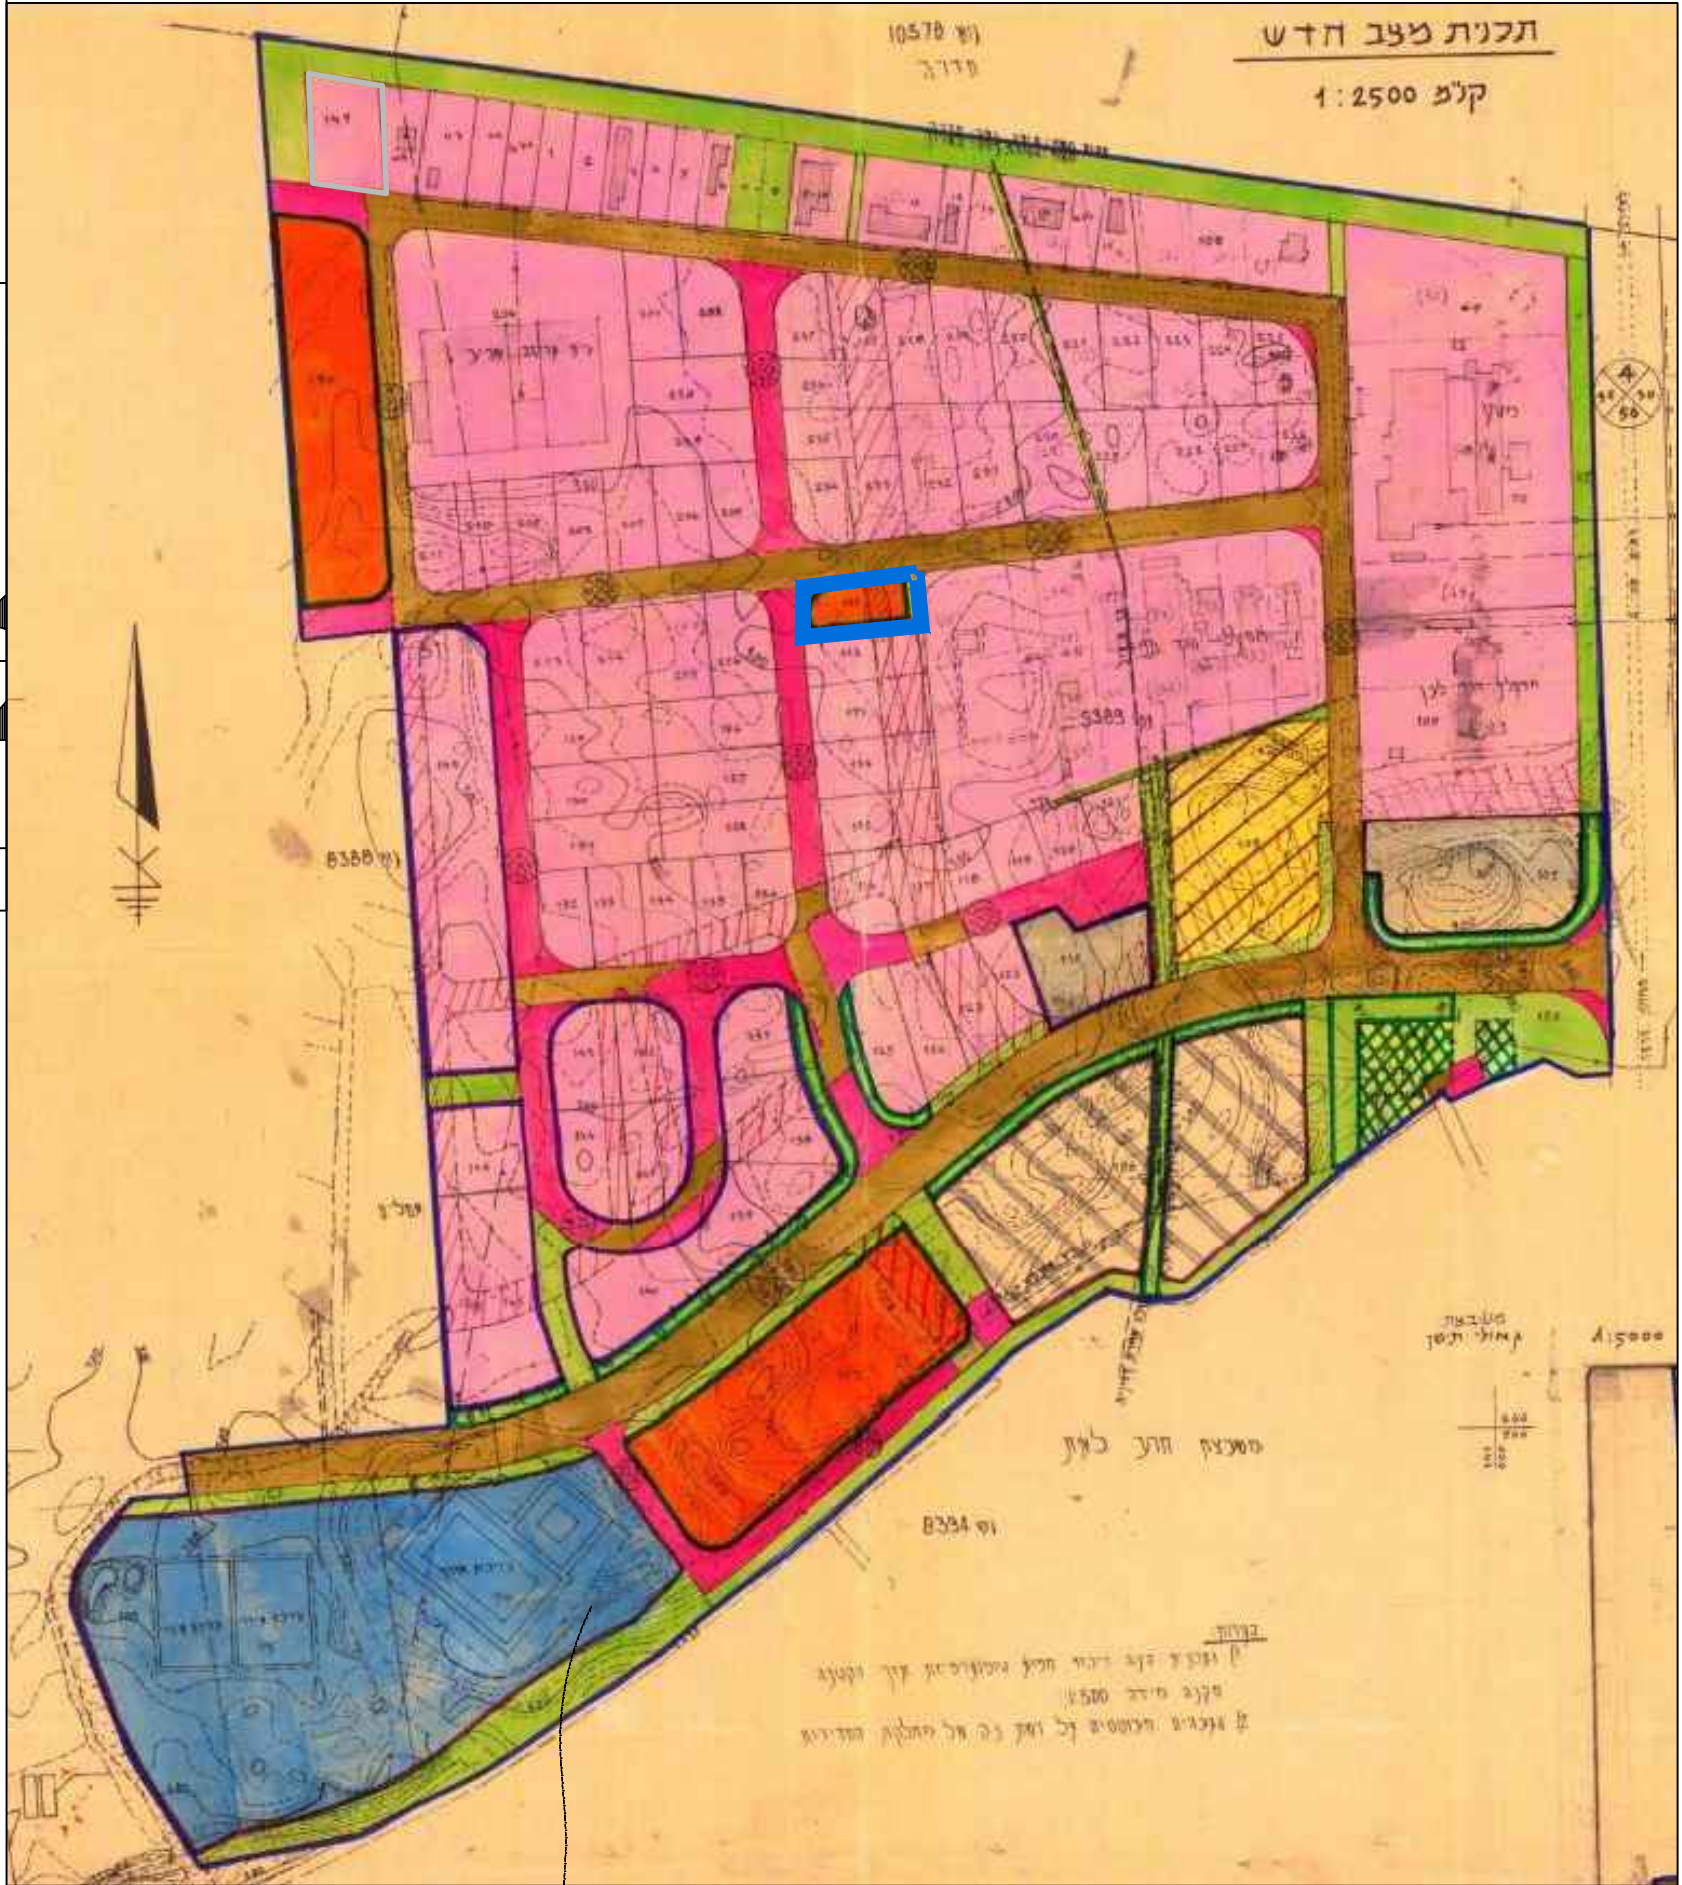

תכנית עח\81\7
תרשים סביבה
קנ"מ 1:5000

תעשיה	
מבנים ומוסדות ציבור	
שטח ציבורי פתוח	
גבול גוש ומספרו	
גבול חלקה ומספרה	
גבול תא שטח ומספרו	
גבול תכנית מאושרת	
מספר הדרך	
קו בניין	
רוחב הדרך	
נספח לתכנית	
גליון 1 מתוך 1	
תחולה	רקע
תיאור	מצב מאושר
תאריך עריכת הנספח	13.12.2021
רשימת התרשימים	קנ"מ
מצב מאושר	1:500
תרשים סביבה	1:2500