


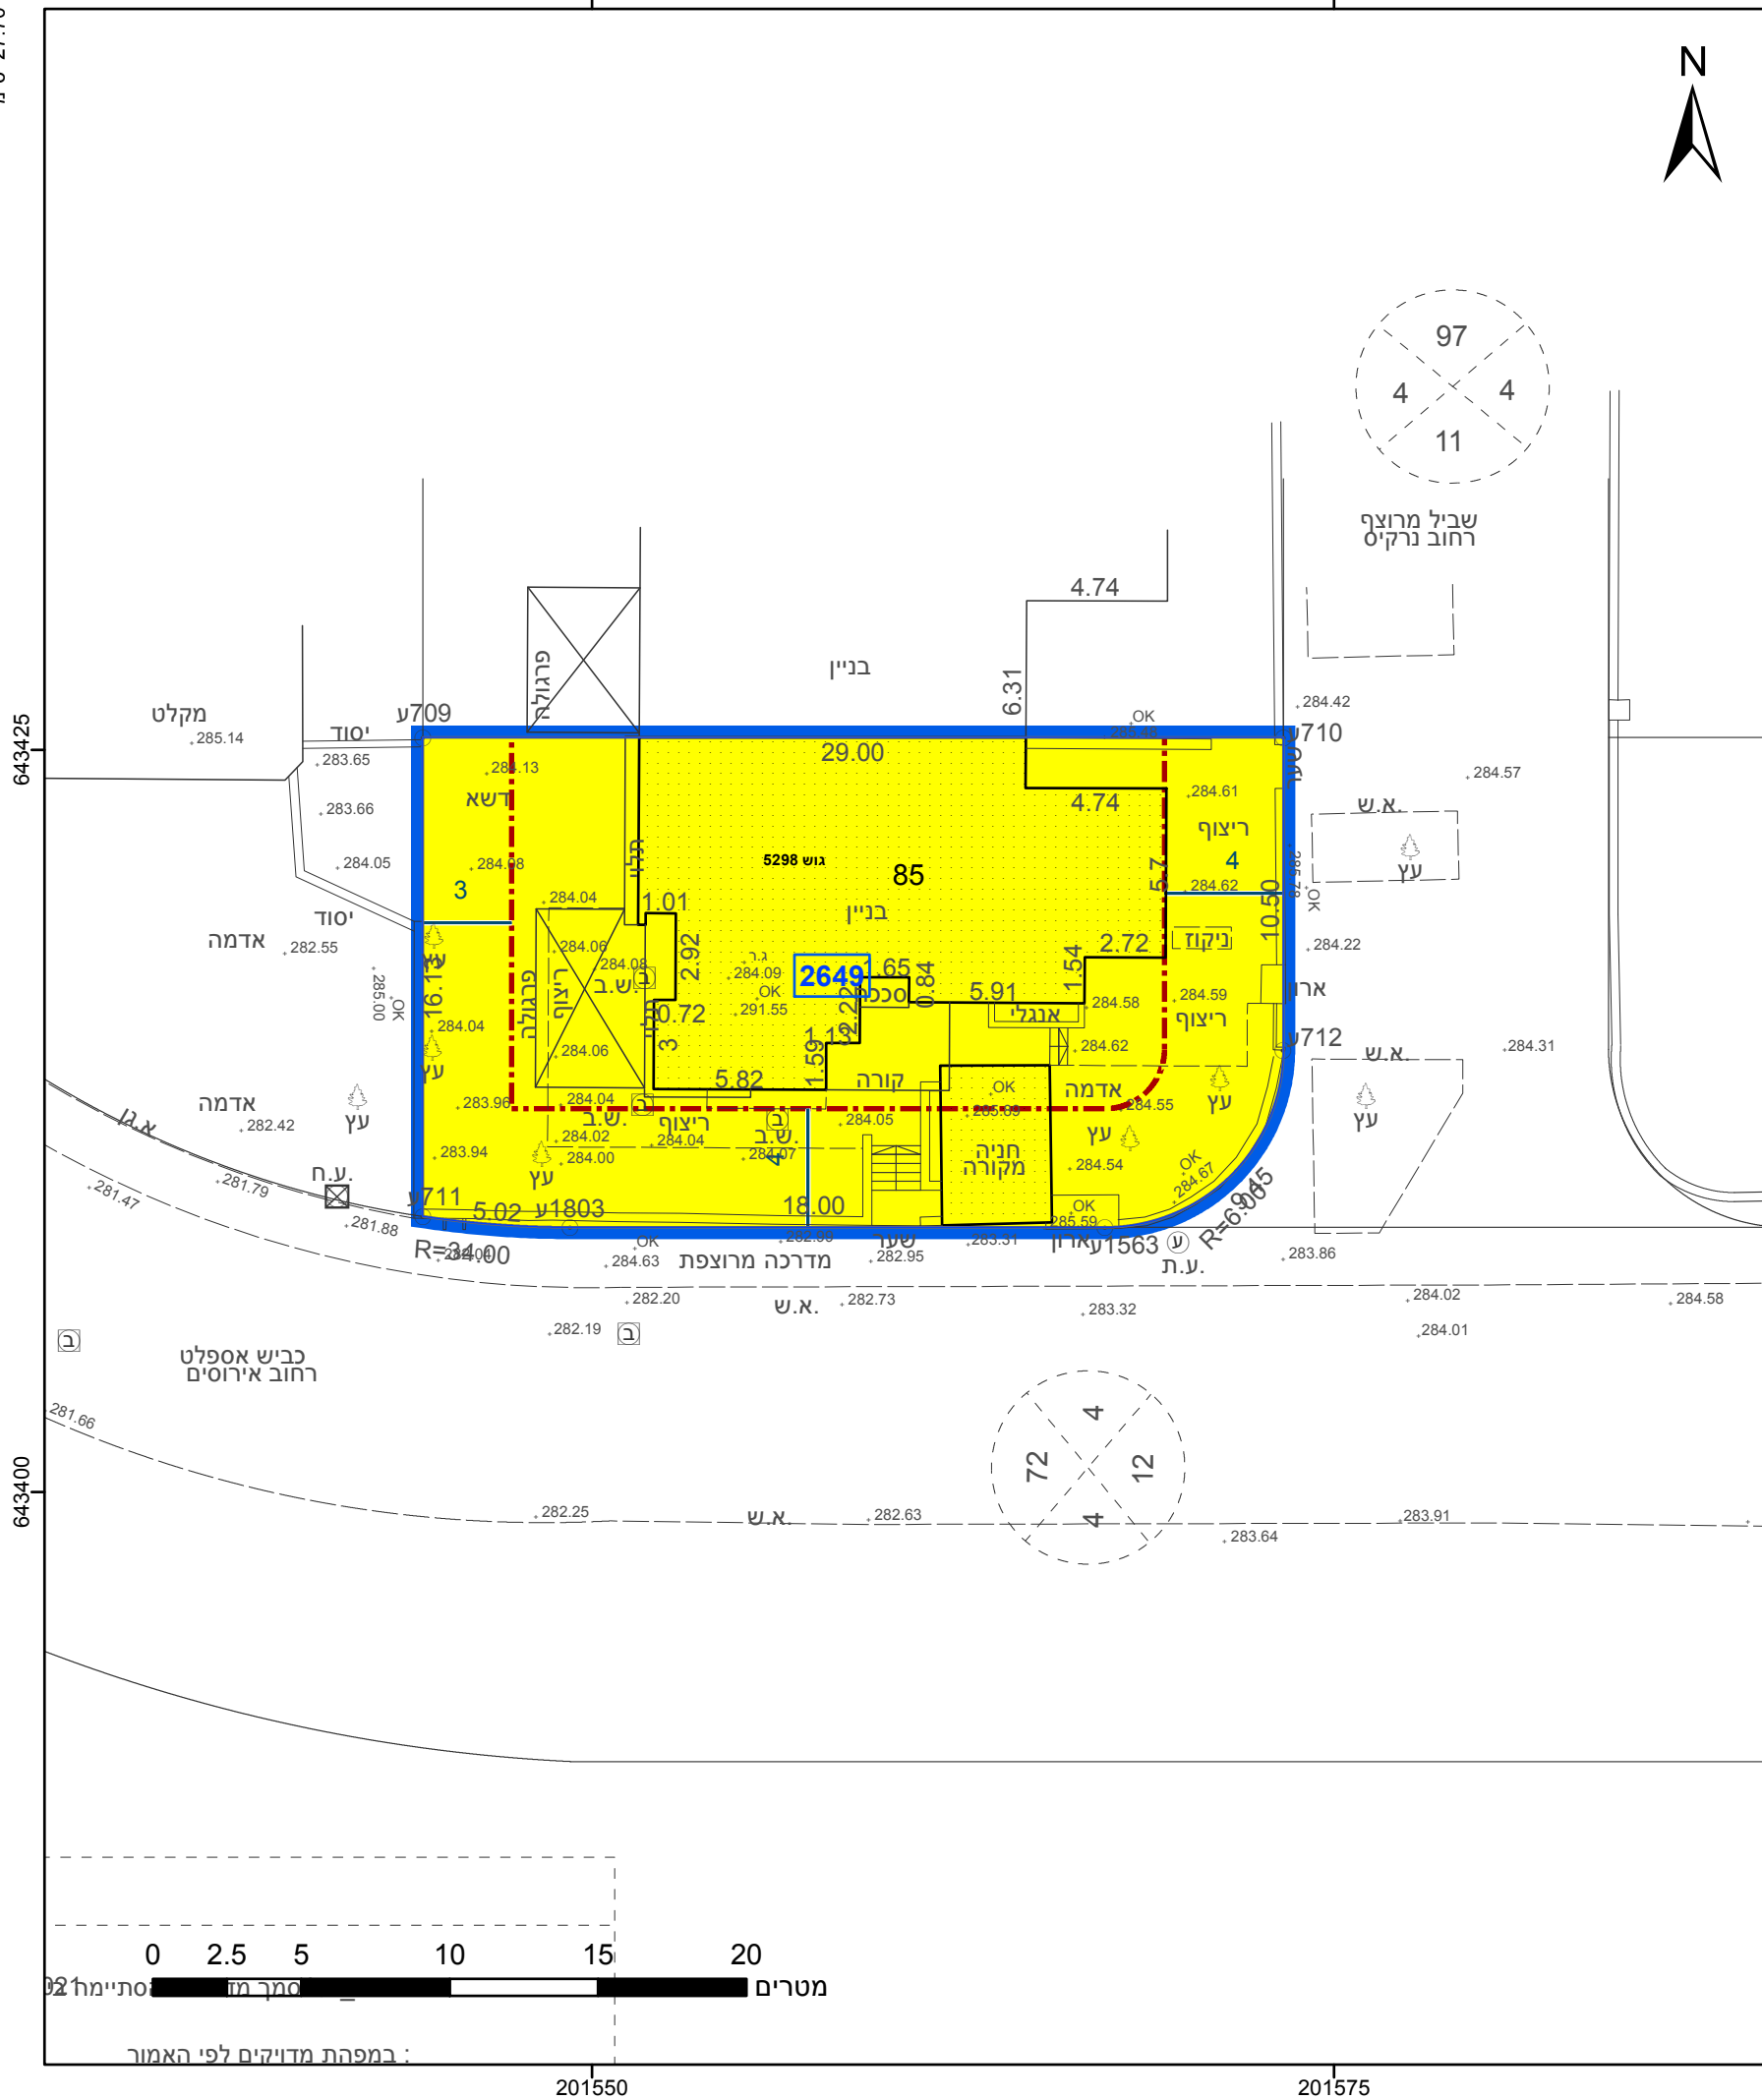

תא שטח ומספרו 1

מספר הדרך

14

2
3

קווי בנין רוחב הדרך

גבול התכנית

גבול גוש 1234 **גוש**

מספרו

גבול חלקה 5

מספרה

מזורים א'

תשריט מצב מוצע	גיליון 1 מתוך 1
----------------	-----------------

מחוז	מרכז
מרחב תכנון מקומי	מודיעין-מכבים-רעות
רשות מקומית	מודיעין-מכבים-רעות
ישוב	מודיעין-מכבים-רעות

תכנית בסמכות	מקומית
איחוד וחלוקה	ללא איחוד וחלוקה
היתרים או הרשאות	תכנית שמכוחה ניתן להוציא היתרים או הרשאות

מונה תדפיס התשריט	3
מועד הפקה	27/04/2022 08:43

שטח התכנית	0.47 דונם	קנה מידה	1:250
------------	-----------	----------	-------

שמות*

מגיש תכנית	עֵינָת גִּבְאִי תאגיד:
מגיש תכנית	אִיל גִּבְאִי תאגיד:
עורך ראשי	נְעֻמִי גִלְבֶּרְט תאגיד:

בעלי ענין בקרקע*


בעלים	ע"ת גבאי תאג"ד:
בעלים	איל גבאי תאג"ד:

טבלת גושים וחלקות*

מספר גוש	חלק/ כל הגוש	מספרי חלקות בשלמותן	מספרי חלקות בחלקיותן
5298	חלק	85	

* הרשימה המלאה מפורטת בהוראות התכנית / בהודעה שפורסמה בעיתונות וברשומות

תרשים התמצאות - קנ"מ 1:1250

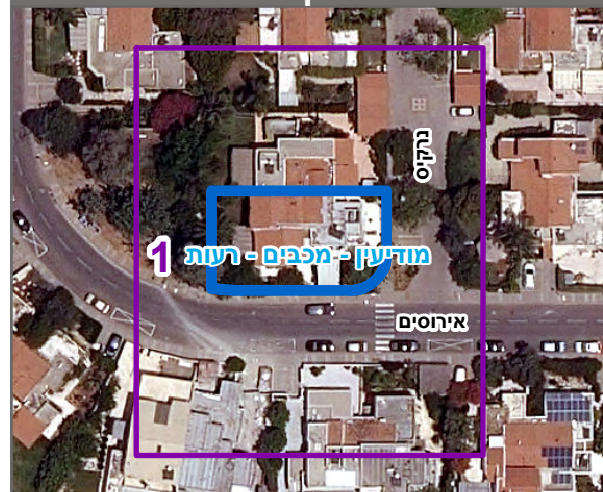

שנת צילום אויר: 2019

מספר תכנית: 420-0979435, מספר גירסת תשריט: 3

ידינו מצהיר בזאת כי המפה הטופוגרפית/המצבית המהווה רקע לתכנית זו, נרכשה על ידי ביום 10.02.2021 והיא הוכנה לפי הוראות נוהל מב"ת להתאם להוראות החוק ולתקנות המודדים שבתוקף. דיוק הקו הכחול קדסטר: מדידה אנליטית מלאה ברמת תצ"ר

י"ז בדר	1389
שם המודד	מספר רשיון
חתימה	תאריך