




מס' סידורי : MAD-136-2020

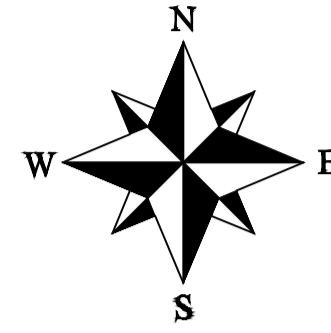


**מצב מאושר**

מס' 401-0970434


עומרי מירון-תוספת שטח עיקרי במרתף קיים

נספח לתכנית	
מחוז	1_1 גליל
תחולה	מנחה
תיאור	תאריך עריכת הנספח 22-05-21
רשימת התרשימים	קנים
מצב מאושר	1250
תרשים סביבה	12500
שם תרשים	-
שם תרשים	-
שמות וזחתימות:	
עורך הנספח	שם: אייזיק רחובניץ תאריך: 22/05/2021 במס' בנת ע"מ
חתימה:	

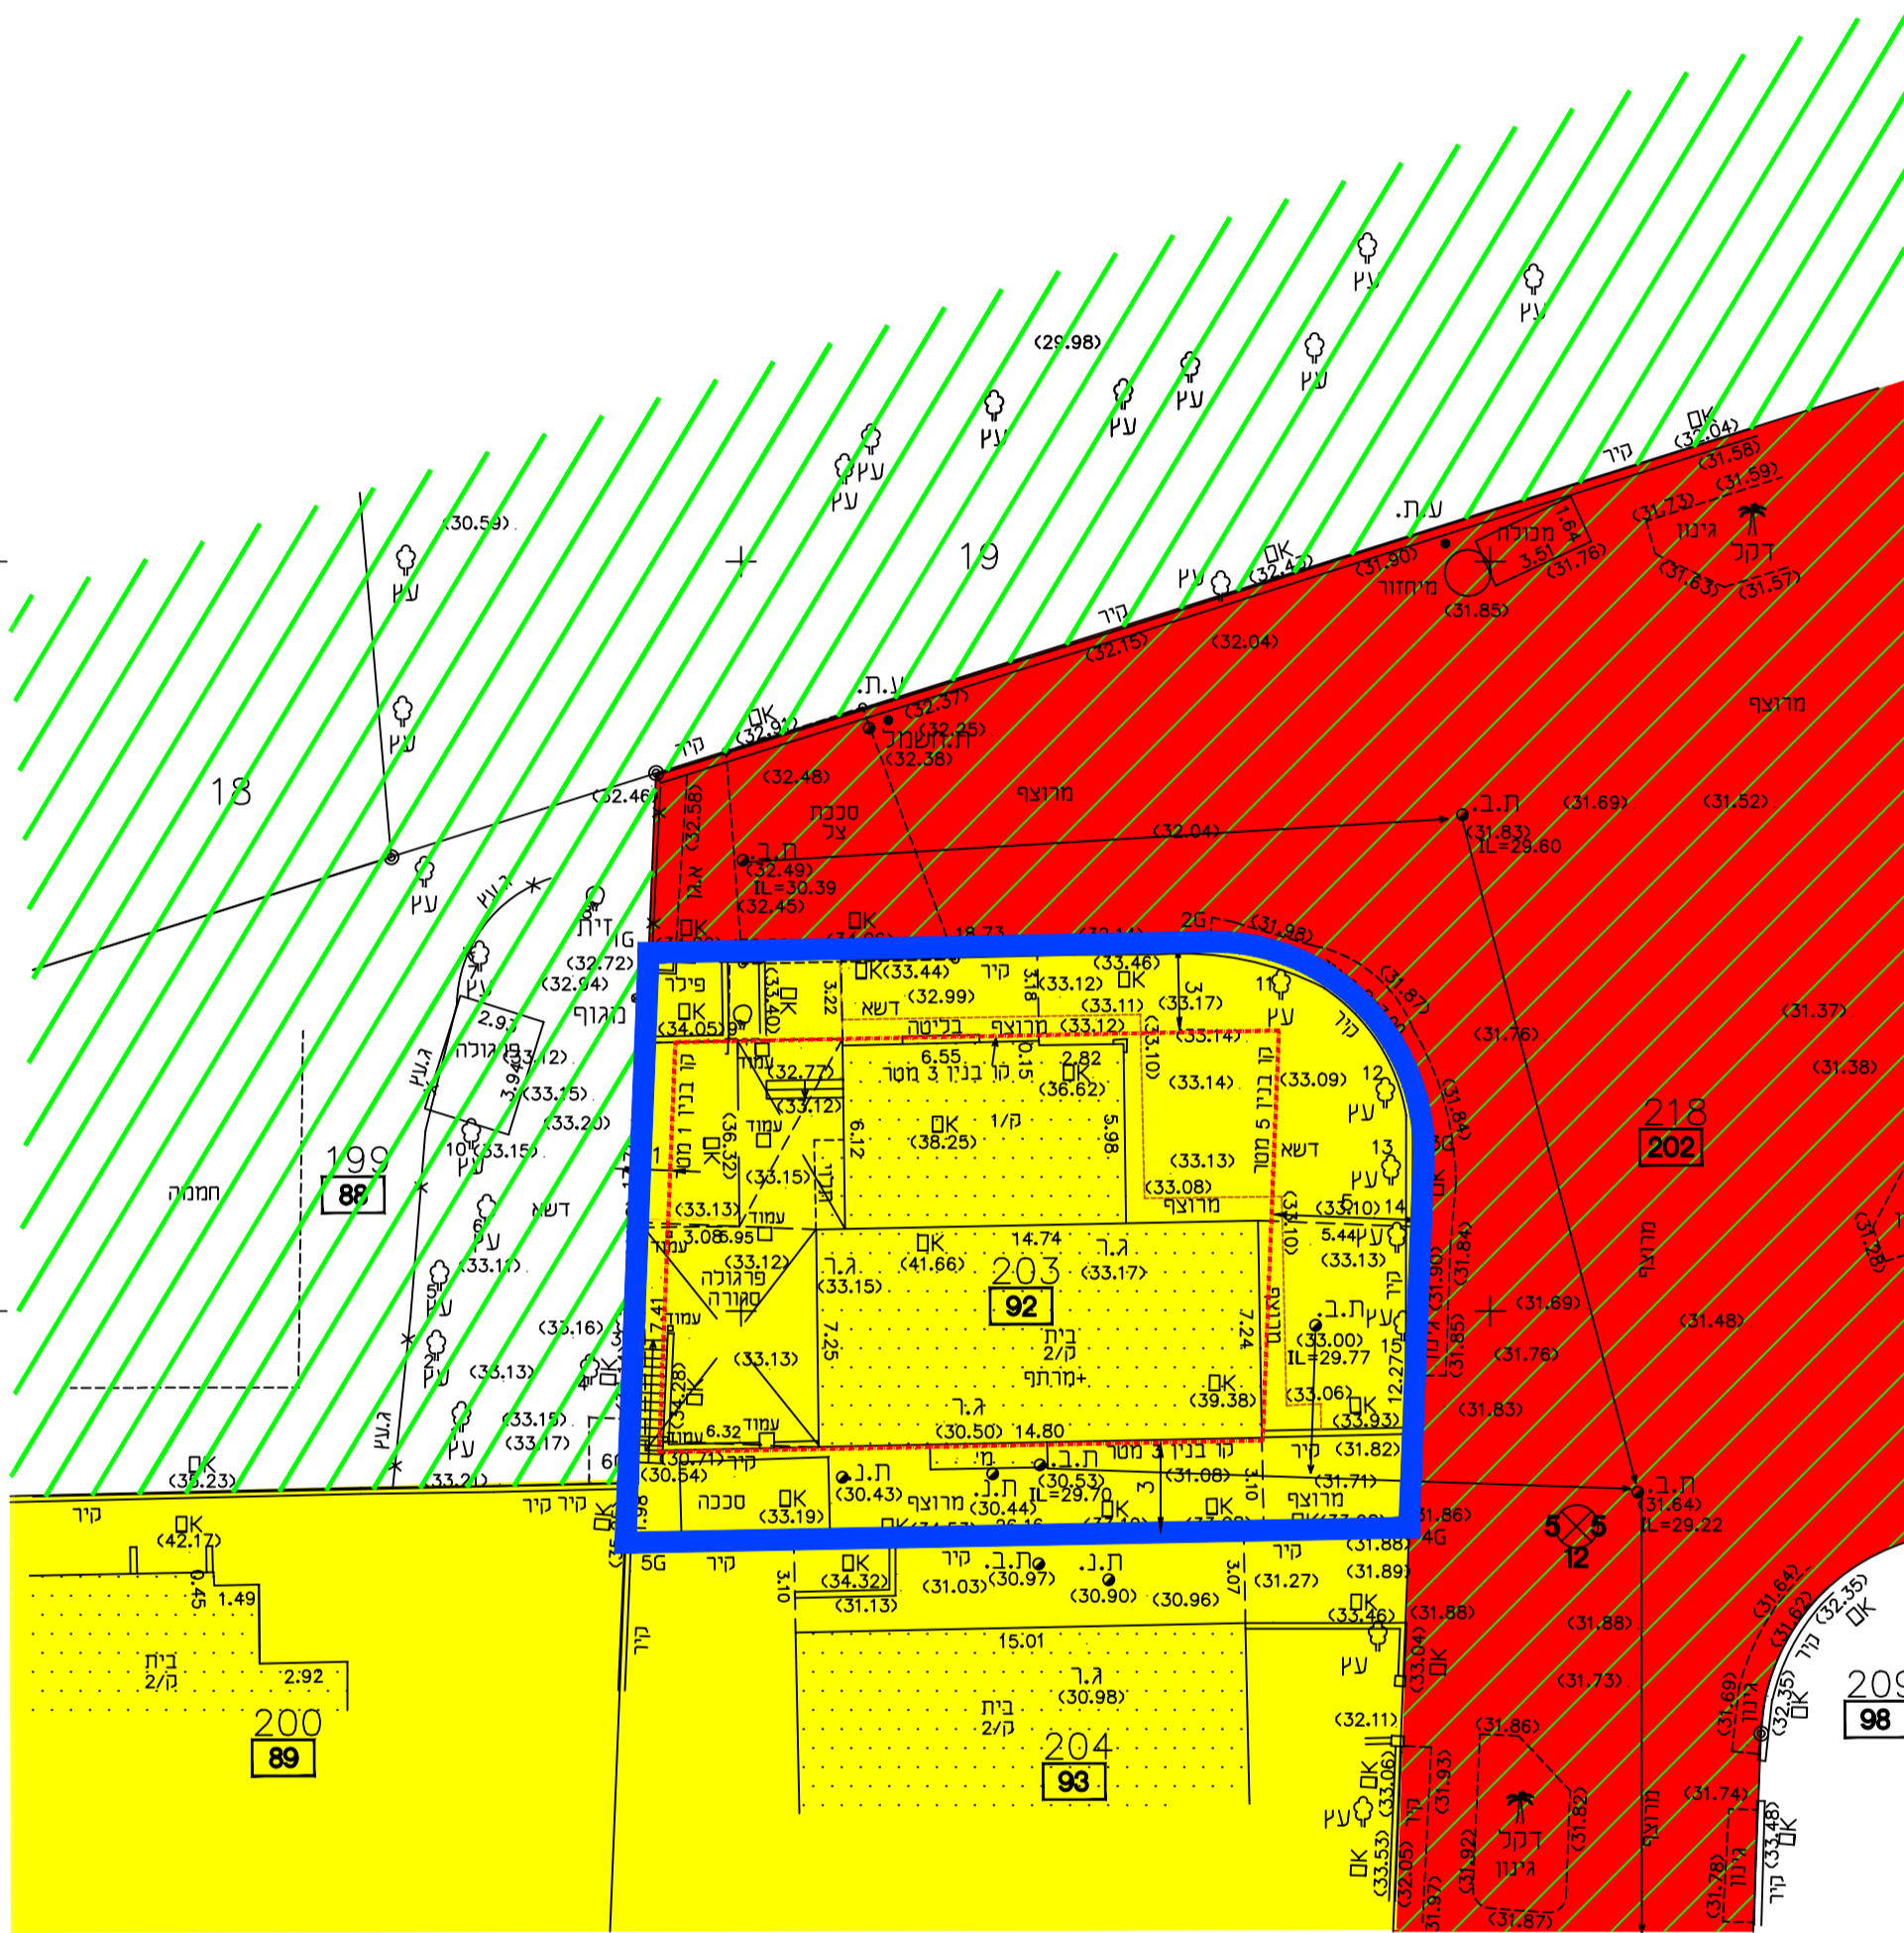

- חקלאי
- שטח ציבורי פתוח
- דרך משולבת
- מאגרים מיוחד א'
- דרך מאושרת
- מילואה
- קו בנין
- גבול חלקה
- מס' חלקה 169
- מס' הדרך קו בניין רוחב הדרך

קנה מידה 1 : 250

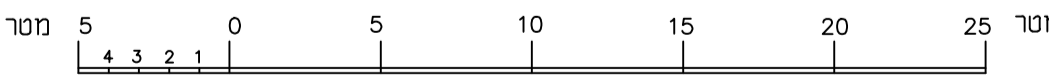

680 375 +  
680 350 +  
680 325 +  
680 300 +  
680 275 +

188 025

188 050

188 075

680 375  
680 350  
680 325  
680 300  
680 275