


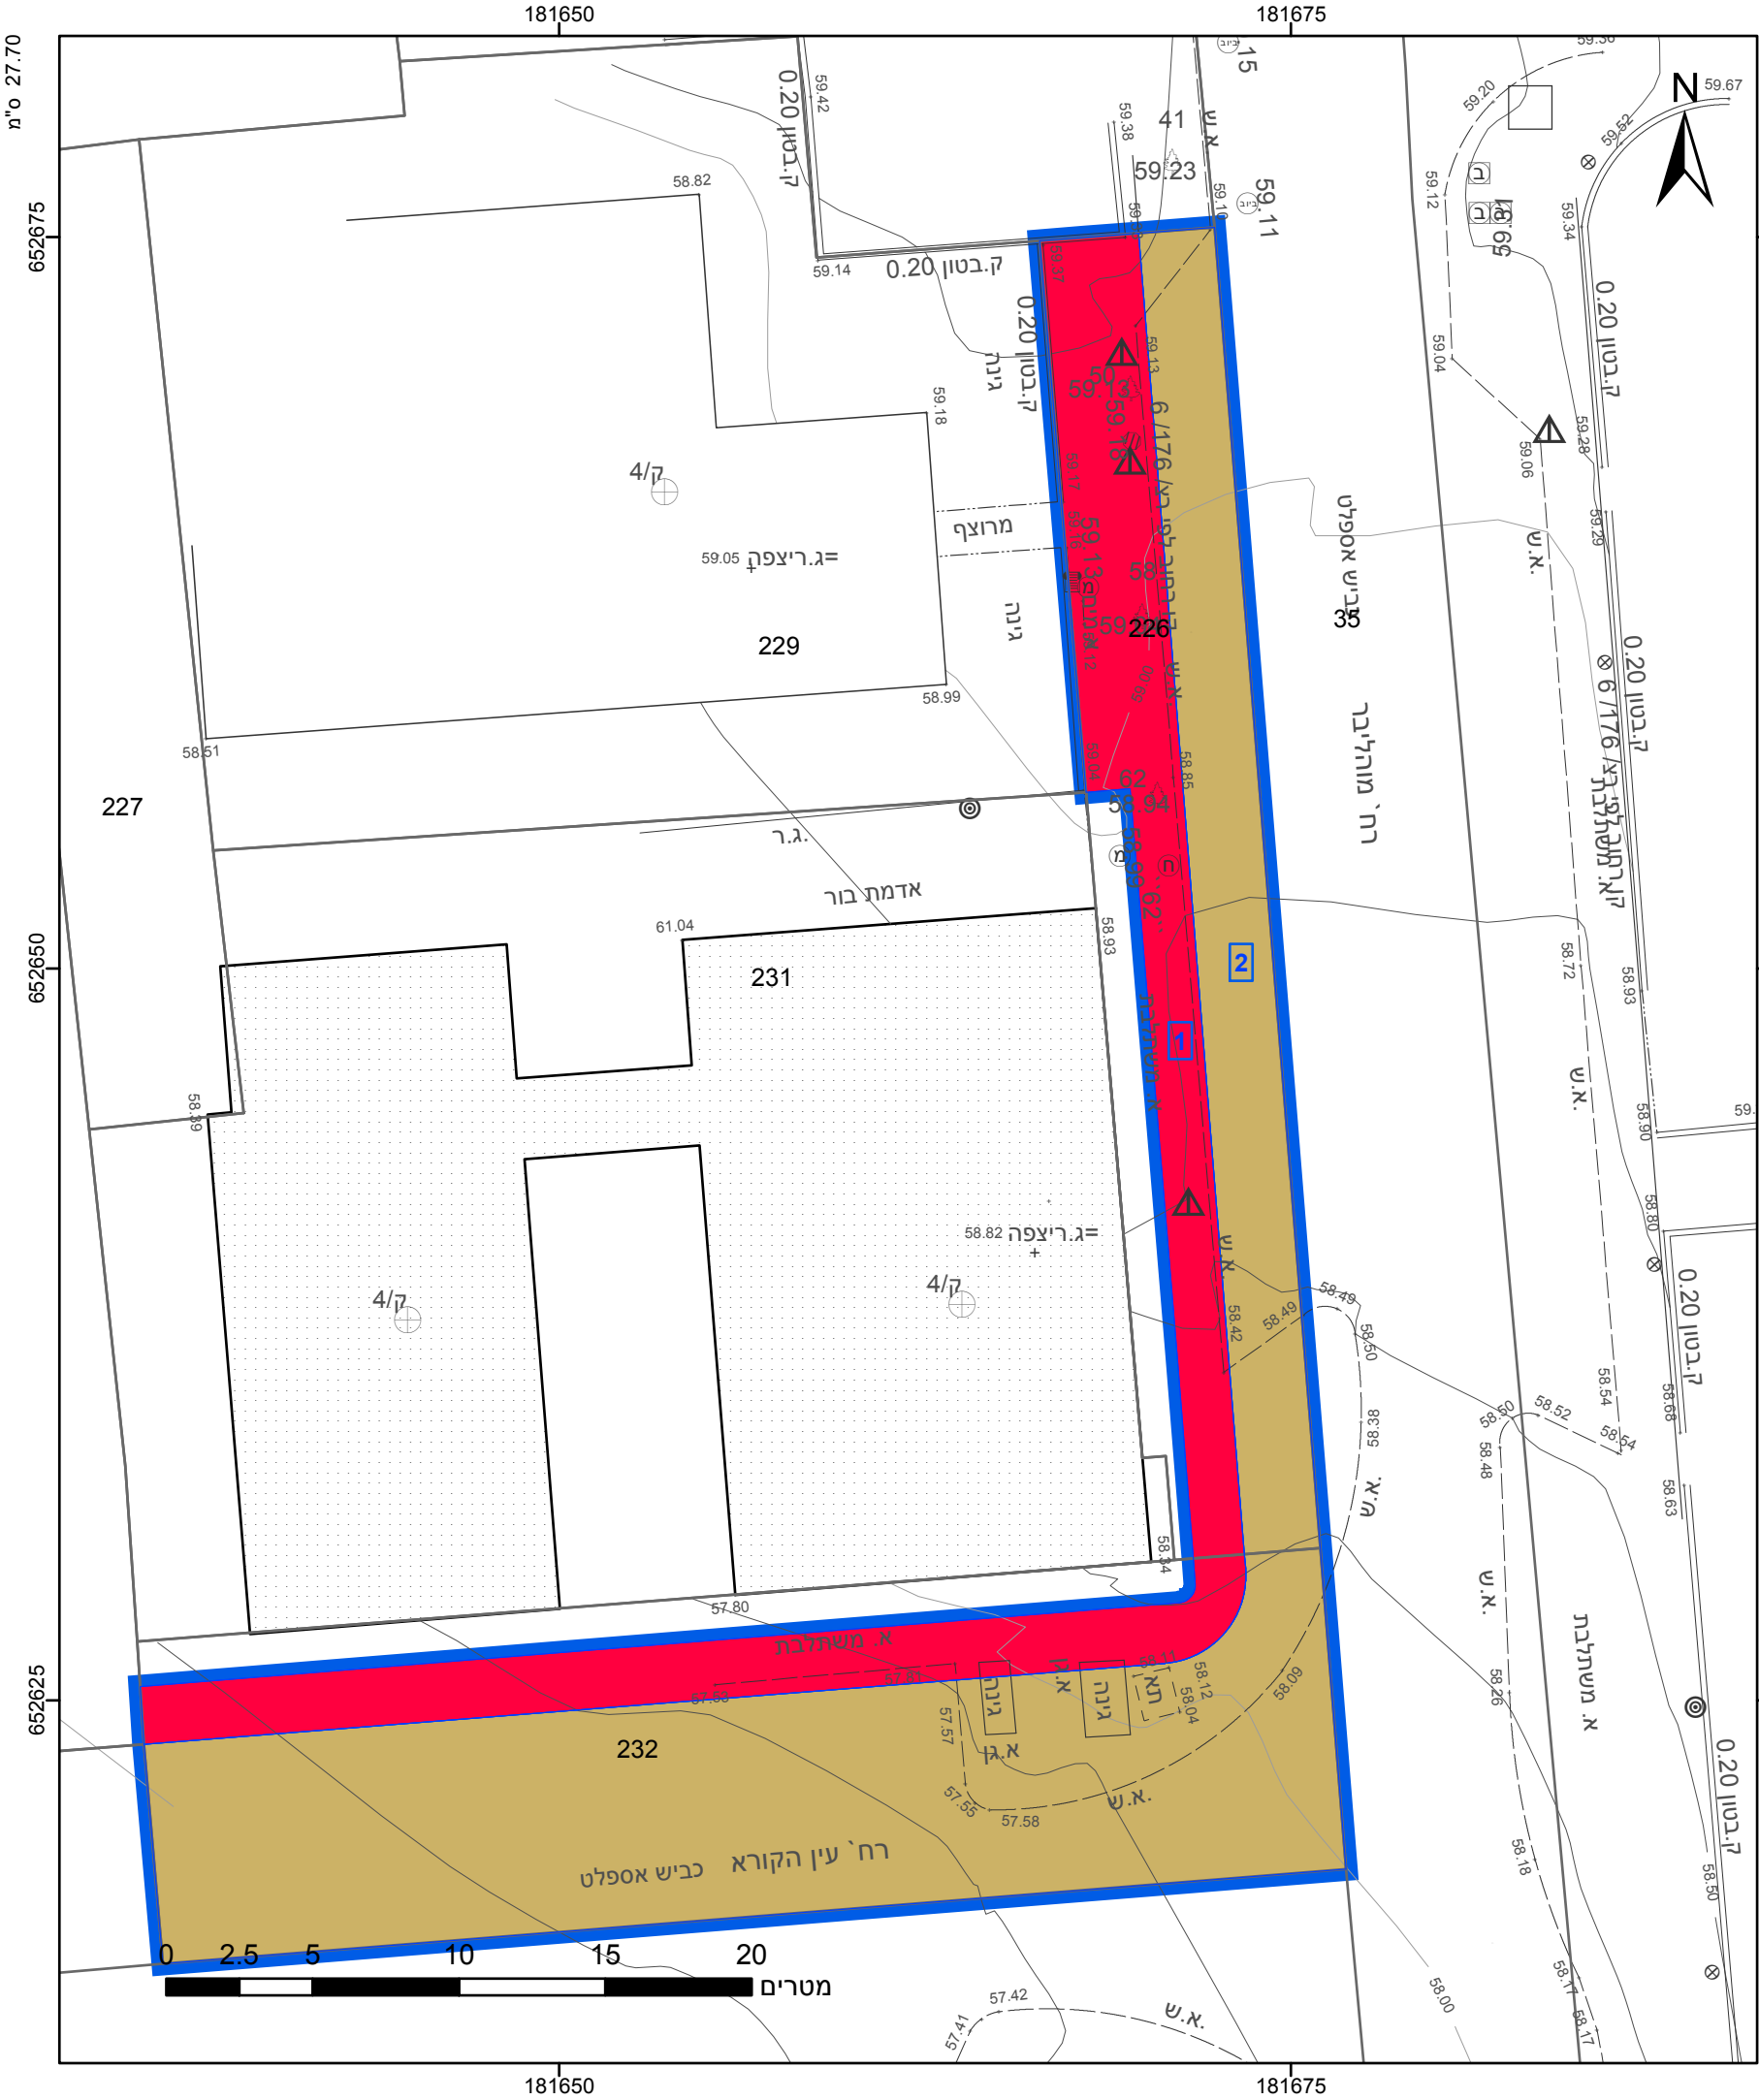

מקרא

גבול התכנית

גוש 1234

גבול גוש ומספרו

גבול חלקה ומספרה

1

2

3

4

תא שטח ומספרו

מספר הדרך

קווי בנין

רחב הדרך

דרך מאושרת

דרך מוצעת

תשריט מצב מוצע

גיליון 1

מתוך 1

מחוז	מרכז
מרחב תכנון מקומי	ראשון לציון
רשות מקומית	ראשון לציון
ישוב	ראשון לציון

תכנית בסמכות

מקומית

איחוד וחלוקה

ללא איחוד וחלוקה

היתרים או הרשאות

תכנית שמכוחה ניתן להוציא היתרים או הרשאות

מונה תדפיס התשריט

7

מועד הפקה

27/02/2022

13:37

שטח התכנית

0.623 דונם

קנה מידה

1:250

שמות*

ועדה מקומית תאגיד: עיריית ראשון לציון

מגיש תכנית

קיריל קהילי

עורך ראשי

תאגיד: עיריית ראשון לציון

אישורים בתכנית מס' 413-0970426

הריני מצהיר בזאת כי המפה הטופוגרפית/המצבית המהווה רקע לתכנית זו, נערכה על ידי ביום 15.02.2021 והיא הוכנה לפי הוראות נוהל מבא"ת ובהתאם להוראות החוק ולתקנות המודדים שבתוקף. דיוק הקו הכחול והקדסטר: קו כחול (בלבד) ברמה אנליטית

552	אביגדור מזור
מספר רשיון	שם המודד
תאריך	חתימה

חוק התכנון והבנייה, התשכ"ה - 1965

תכנית מפורטת

מס' 413-0970426

רצ/מק/22/176 מוהליבר פינת עין הקורא

תשריט מצב מוצע

גיליון 1

מתוך 1

מחוז	מרכז
מרחב תכנון מקומי	ראשון לציון
רשות מקומית	ראשון לציון
ישוב	ראשון לציון

תכנית בסמכות

מקומית

איחוד וחלוקה

ללא איחוד וחלוקה

היתרים או הרשאות

תכנית שמכוחה ניתן להוציא היתרים או הרשאות

מונה תדפיס התשריט

7

מועד הפקה

27/02/2022

13:37

שטח התכנית

0.623 דונם

קנה מידה

1:250

שמות*

ועדה מקומית תאגיד: עיריית ראשון לציון

מגיש תכנית

קיריל קהילי

עורך ראשי

תאגיד: עיריית ראשון לציון

בעלי ענין בקרקע*

בבעלות רשות מקומית

תאגיד: עיריית ראשון לציון

טבלת גושים וחלקות*			
מספר גוש	חלק/ כל הגוש	מספרי חלקות בשלמותן	מספרי חלקות בחלקיותן
3933	חלק		232 226

* הרשימה המלאה מפורטת בהוראות התכנית / בהודעה שפורסמה בעיתונות וברשומות

תרשים התמצאות - קנ"מ 1:1250

שנת צילום אוויר: 2019

מספר תכנית: 413-0970426, מספר גירסת תשריט: 7