

27.70 מ"ס

191650

191675




676500

676475

676500

676475

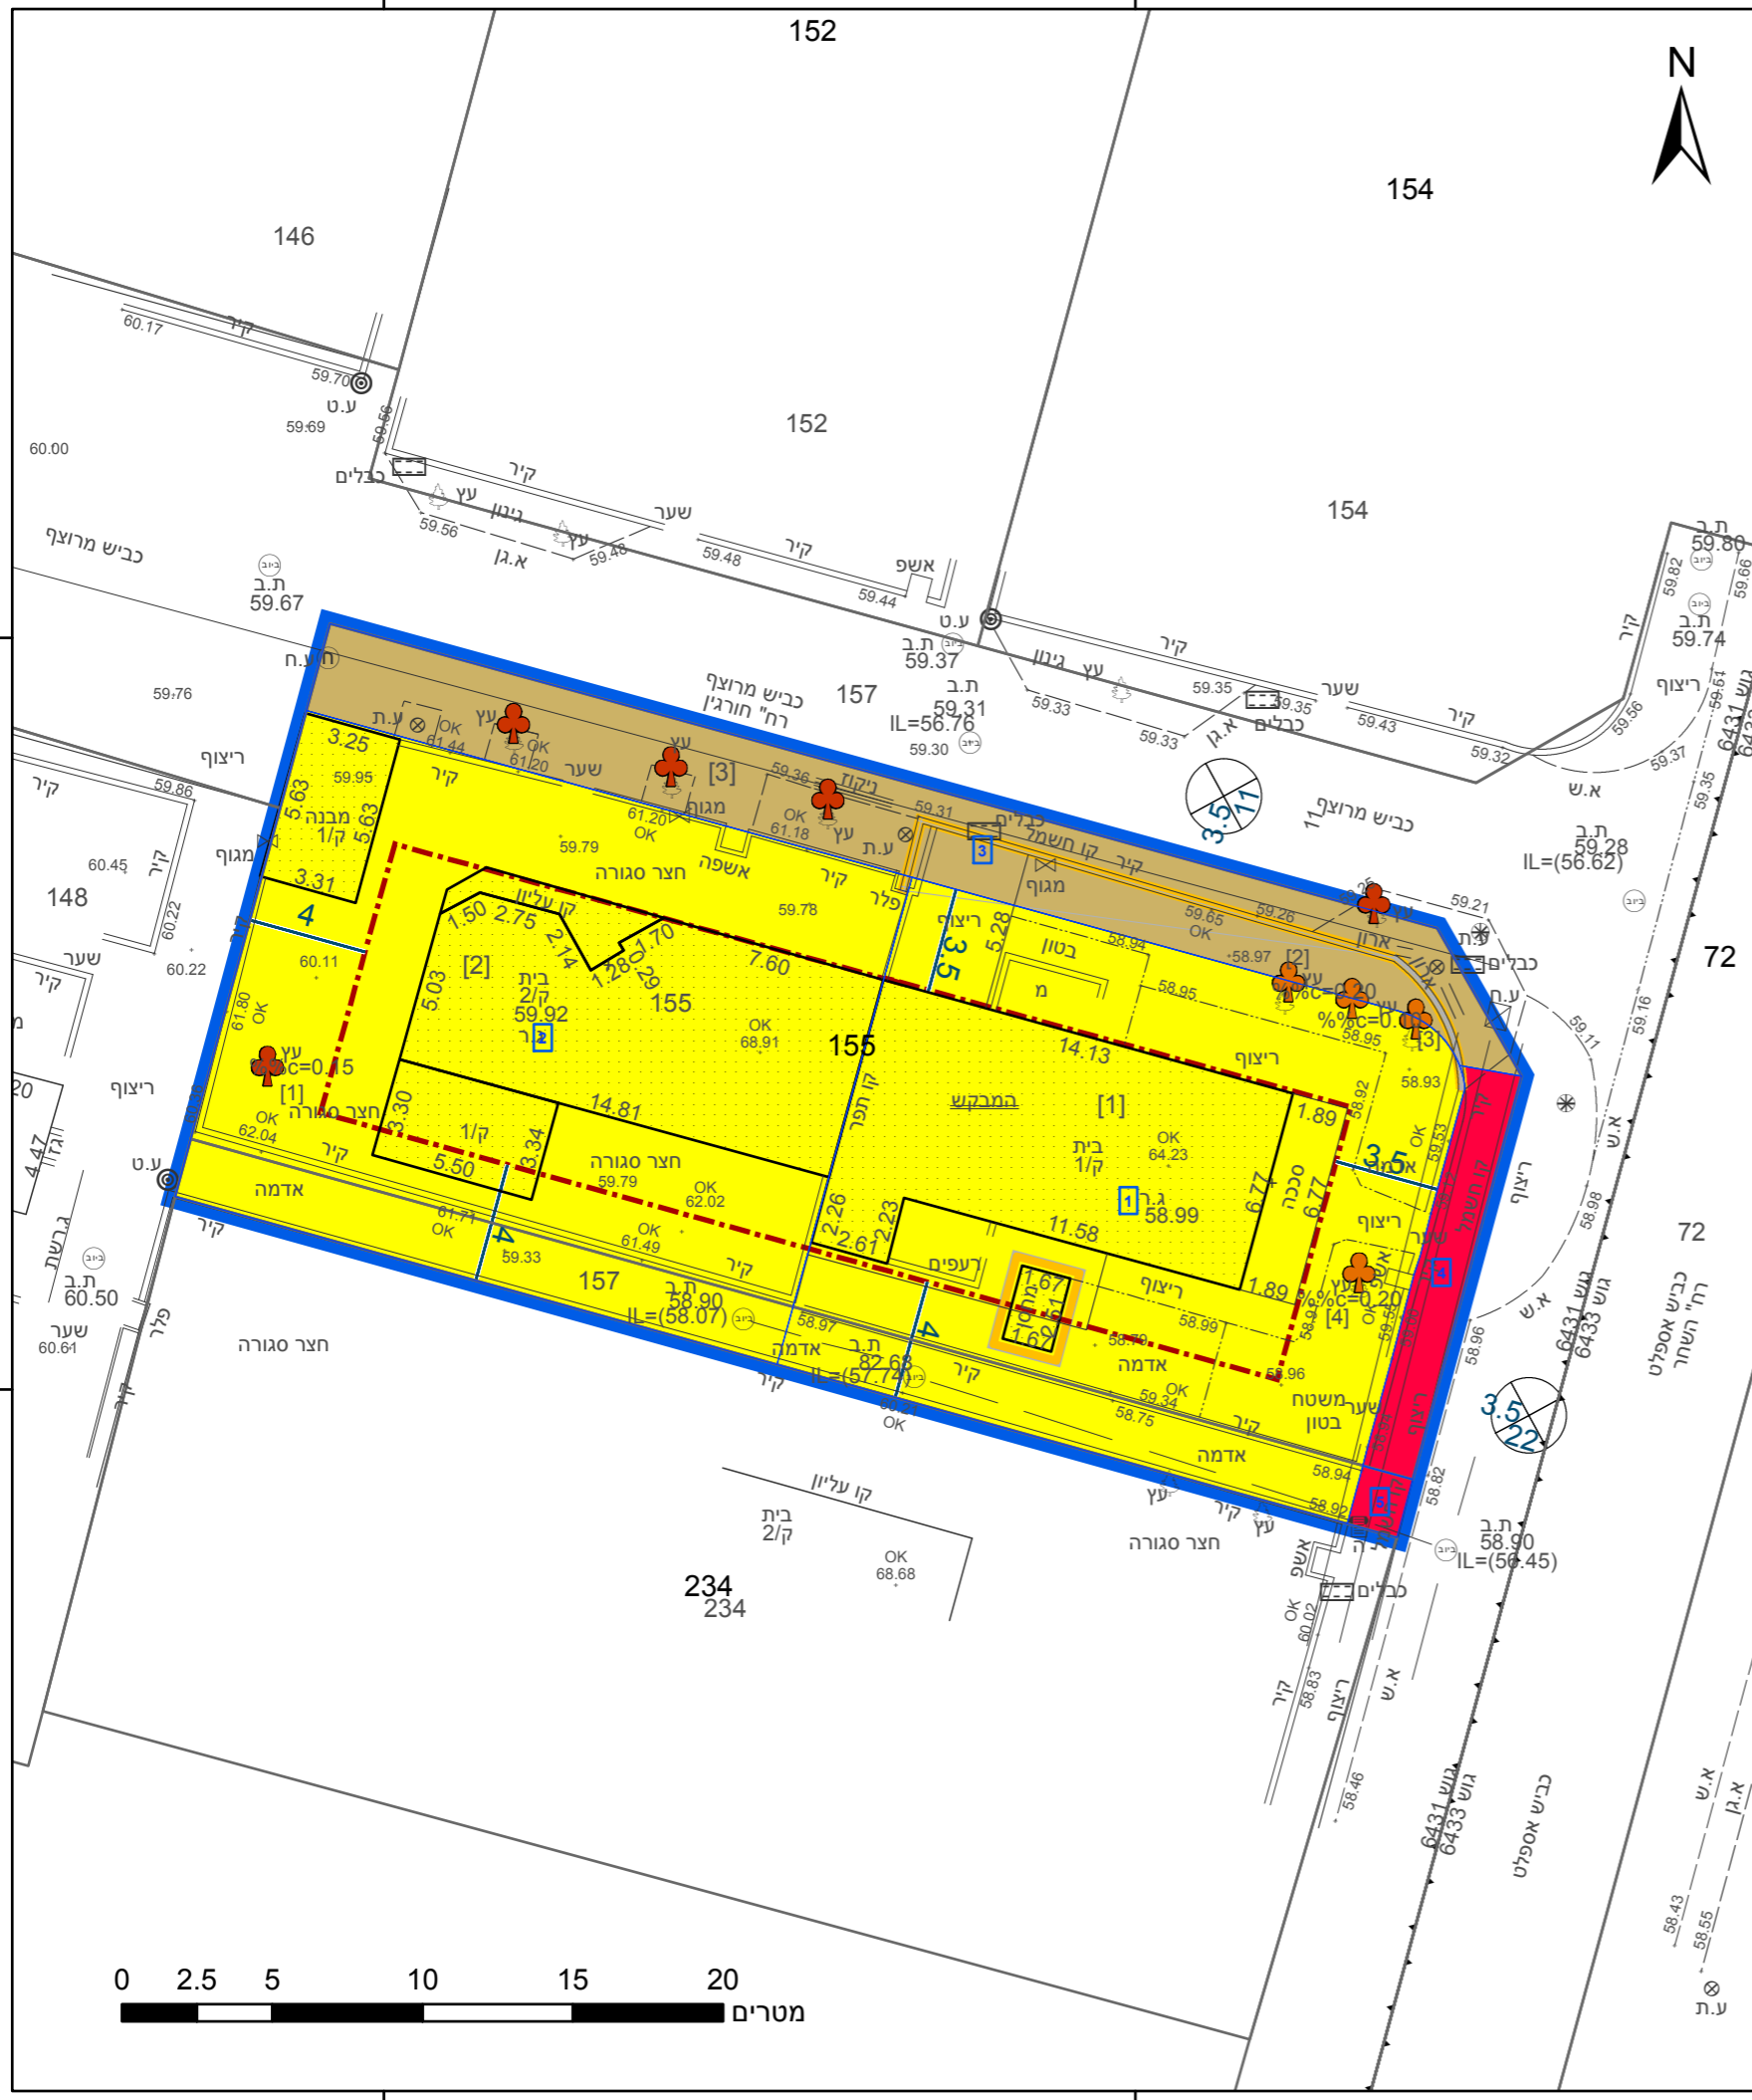

### מקרא

תא שטח ומספרו	1	גבול התכנית	גוש 1234 ומספרו
מספר הדרך	2, 3, 4	גבול גוש ומספרו	5
קווי בנין		גבול חלקה ומספרה	
חומב הדרך			

- מגורים א
- דרך מאושרת
- דרך מוצעת
- מבנה להריסה
- מידות
- להריסה
- קו-בנין
- עץ/עצים לשימור
- עץ/עצים להעתקה

### אישורים בתכנית מס' 405-0825877

הריני מצהיר בזאת כי המפה הטופוגרפית/המצבית המהווה רקע לתכנית זו, נערכה על ידי ביום 20.01.2021 והיא הוכנה לפי הוראות נוהל מב"ת ובהתאם להוראות החוק ולתקנות המודדים שבתוקף. דיוק הקו הכחול והקדסטר: קו כחול (בלבד) ברמה אנליטית	חוסאם מצארווה שם המומד
894 מספר רישיון	תאריך

### חוק התכנון והבנייה, התשכ"ה - 1965 תכנית מפורטת

מס' 405-0825877

כס/מק/1/1/ד/1 - רח' חורגין 1, רח'  
השחר 33

תשריט מצב מוצע	
גיליון 1	מתוך 1
מחוז	מרכז
מרחב תכנון מקומי	כפר סבא
רשות מקומית	כפר סבא
ישוב	כפר סבא

תכנית בסמכות	מקומית
איחוד וחלוקה	איחוד ולא חלוקה בהסכמת כל בעלים בכלי חתום התכנית/בחלק מתחום התכנית
היתרים או הרשאות	תכנית שמכווה ניתן להוציא היתרים או הרשאות

מונה תדפיס התשריט	16
מועד הפקה	08/06/2022
שטח התכנית	0.828 דונם קנה מידה 1:250

שמות*	
מגיש תכנית	רשות מקומית עיריית כפר סבא
מגיש תכנית	מרקו אור ביטון
מגיש תכנית	רינה ביטון
מגיש תכנית	תאגיד: אליעד יפת
מגיש תכנית	תאגיד: אביבית פריאל
עורך ראשי	תאגיד:

### בעלי ענין בקרקע\*

### טבלת גושים וחלקות\*

מספר גוש	מספר חלקה/כל הגוש	מספרי חלקות בחלקיות
6431	חלק	157
		155

### \* הרשימה המלאה מפורטת בהוראות התכנית / בהודעה שפורסמה בעיתונות וברשומות תרשים התמצאות - קנ"מ 1:1250



שנת צילום אוויר: 2019