



מצב מאושר

מס' 403-1017110

שם תכנית

קביעת קווי בנין

נספח לתכנית מס' 403-1017110 גליון 1 מתוך

תחולה	רקע
תיאור	מצב מאושר לפי במ\טר\3003
תאריך עריכת הנספח	4/9/2021
רשימת התרשימים	קנ"מ
מצב קיים	קנ"מ 1:250
תרשים סביבה	-
תרשים סביבה	-
שם תרשים	-

שמות וזחתימות:



עורך הנספח	שם:	פהמי בשארה	זחתימה:
	תאגיד:	שם התאגיד	

מקרא מצב מאושר

- גבול תכנית
- אזור מגורים ג'
- דרך מאושרת
- קונטור בנין מאושר
- גבול גוש
- גבול חלוקה מקורית
- מספר הדרך
- קו בנין
- רוחב הדרך

מפה מצבית
לפי במ / טר / 3003
1 : 250

המקום : טירה
מחוז : מרכז
נפה : שרון
גוש : 7765
חלקה : 3/39
שטח : 0.468

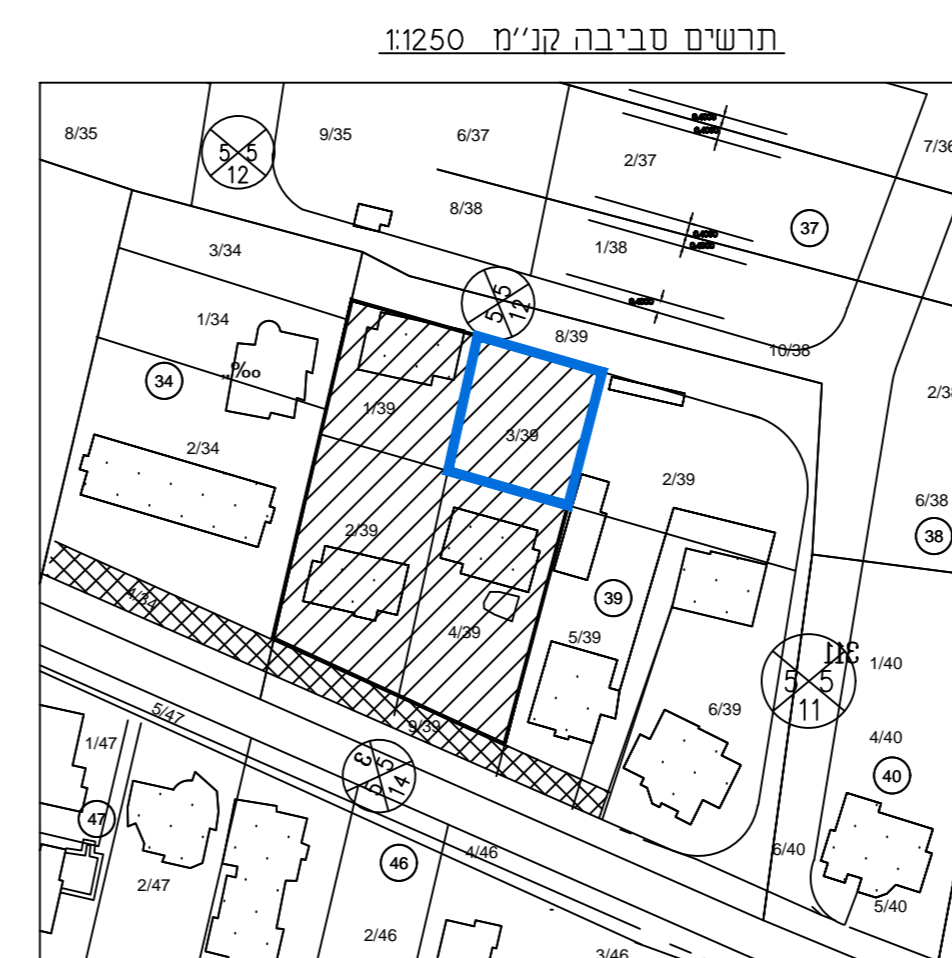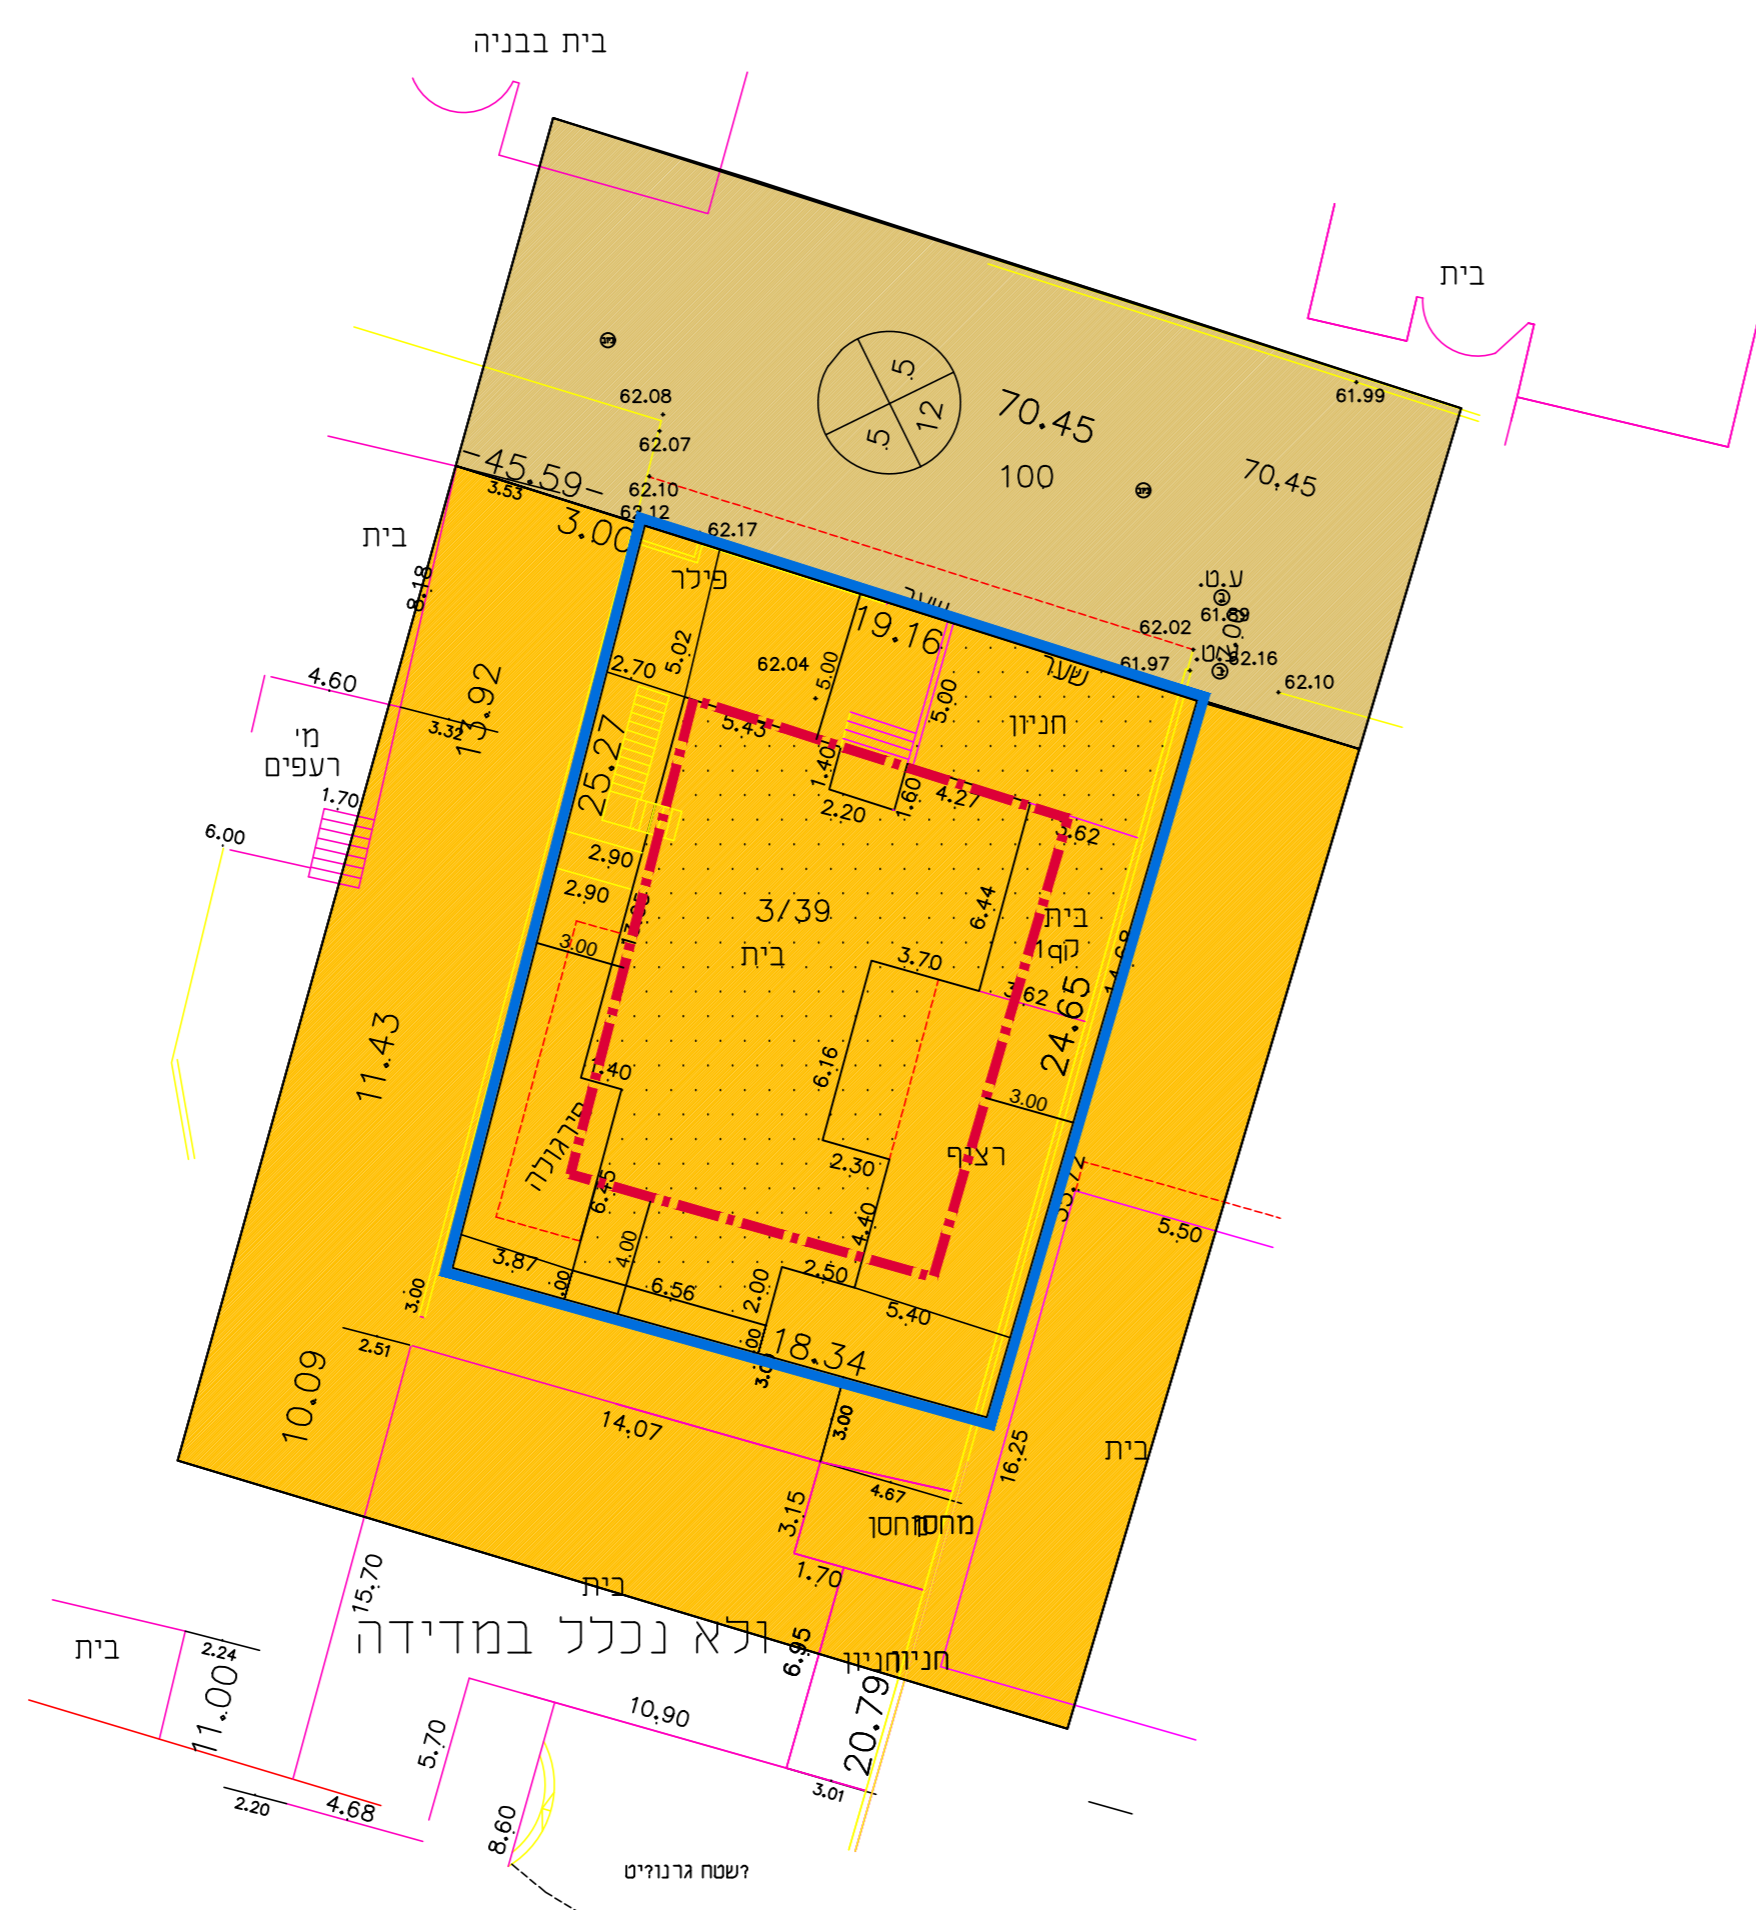

1 מספר התוכנית:

3 רמת דיוק הקו הכחול והקדסטרו:
1 = מדידה גרפית
2 = קו כחול (בלבד) ברמה אנליטית
3 = מדידה אנליטית מלאה ברמת תציר

1. המדידה המקורית:
הריני מצהיר בזאת כי מדידת המפה הטופוגרפית/
המצבית המהווה רקע לתוכנית זו, נערכה על ידי:

15.03.2021 ביום

והיא הוכנה לפי הוראות נוהל מבאית ובהתאם
להוראות החוק ולתקנות המודדים שבתוקף.

שם המודד: חאכד עאזום

מספר רישיון: 730

חתימה: _____ תאריך: _____