



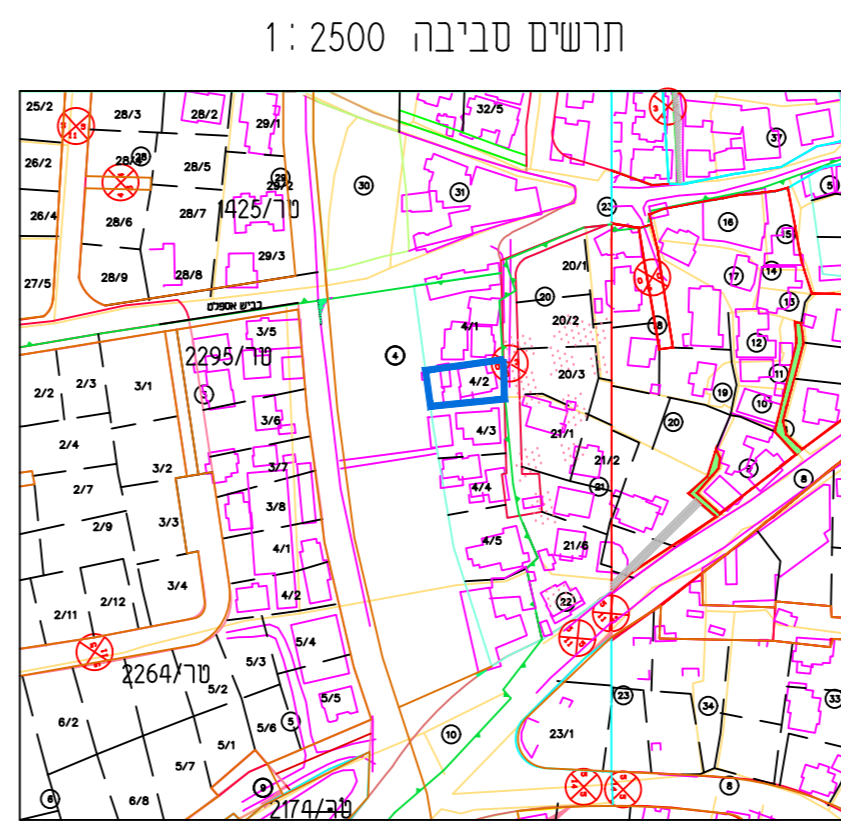

מפה מצבית
לפי / טר 2181

מחוז : מרכז
נפה : השרון
מקום : טירה
גוש : 7733
חלקה : 4\2

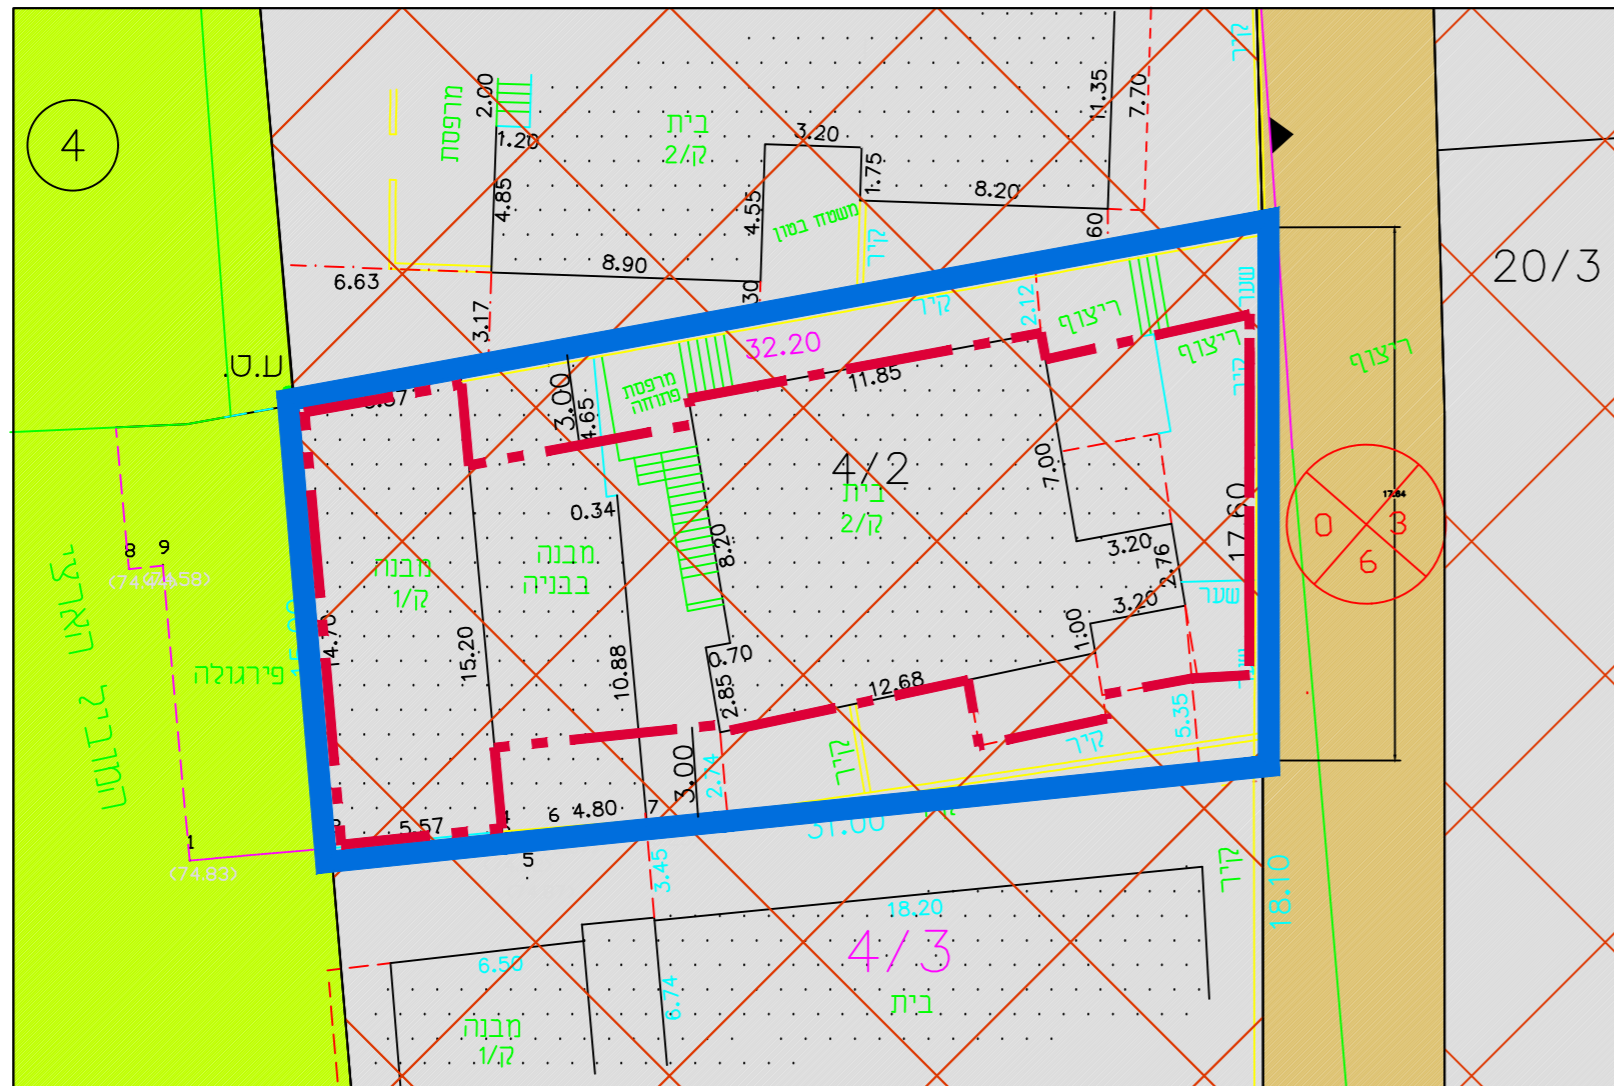

תרשים סביבה 1:2500

מספר התוכנית: 1
רמת דיוק הטו הכחול והקדסטה:
1 = מדירה גרפית
2 = טו כחול נכבד בומה אנליטית
3 = מדירה אנליטית מלאה ברמת תציר

1. המדידה המקורית
הריני מצויר בזאת כי מדידת המפה הטופוגרפית/
המצבית המהווה רשע לתוכנית זו. נערכה על ידי:
ביום 05.06.2021

וריא הוכנה לפי הוראות נוהל מבאית וברתאם
להוראות החוק וכתקנות המודרים שבתוקף.

שם המורה: חאלד עאזם
מספר רישיון: 730
חתימה: _____ תאריך: _____



לא לצרכי רישום
מודד מוסמך 10.07.2021
רשיון מס' 730
אג' העאום חרנדס נאדריס ומודד מוסטן טייבה 40400 טל-7930977-09
נייד 050-6914649

מצב מאושר

מס' 403-1014539

שם תכנית

שינוי בהוראות בינוי למגרש 4\2 בחלקה מס' 4 בגוש 7733

נספח לתכנית מס' גליון 1 מתוך 1

תחולה	רקע
תיאור	מצב מאושר לפי טר 2181 ו ממא 1920\1
תאריך עריכת הנספח	26/8/2021
רשימת התרשימים	קנ"מ
מצב קיים	קנ"מ 1:250
תרשים סביבה	-
שם תרשים	-

שמות ודתימות:

עורך הנספח	שם:	פהמי בשארה	דתימה:
	תאריך:	שם התאריך	

מרא מצב מאושר

- גבול תכנית
- אזור מגורים ד' מיוחד
- דרך מאושרת
- שטח ציבורי פתוח
- קו בניין
- גבול גוש
- גבול חלקה מקורית
- מספר הדרך
- קו בניין
- רוחב הדרך