


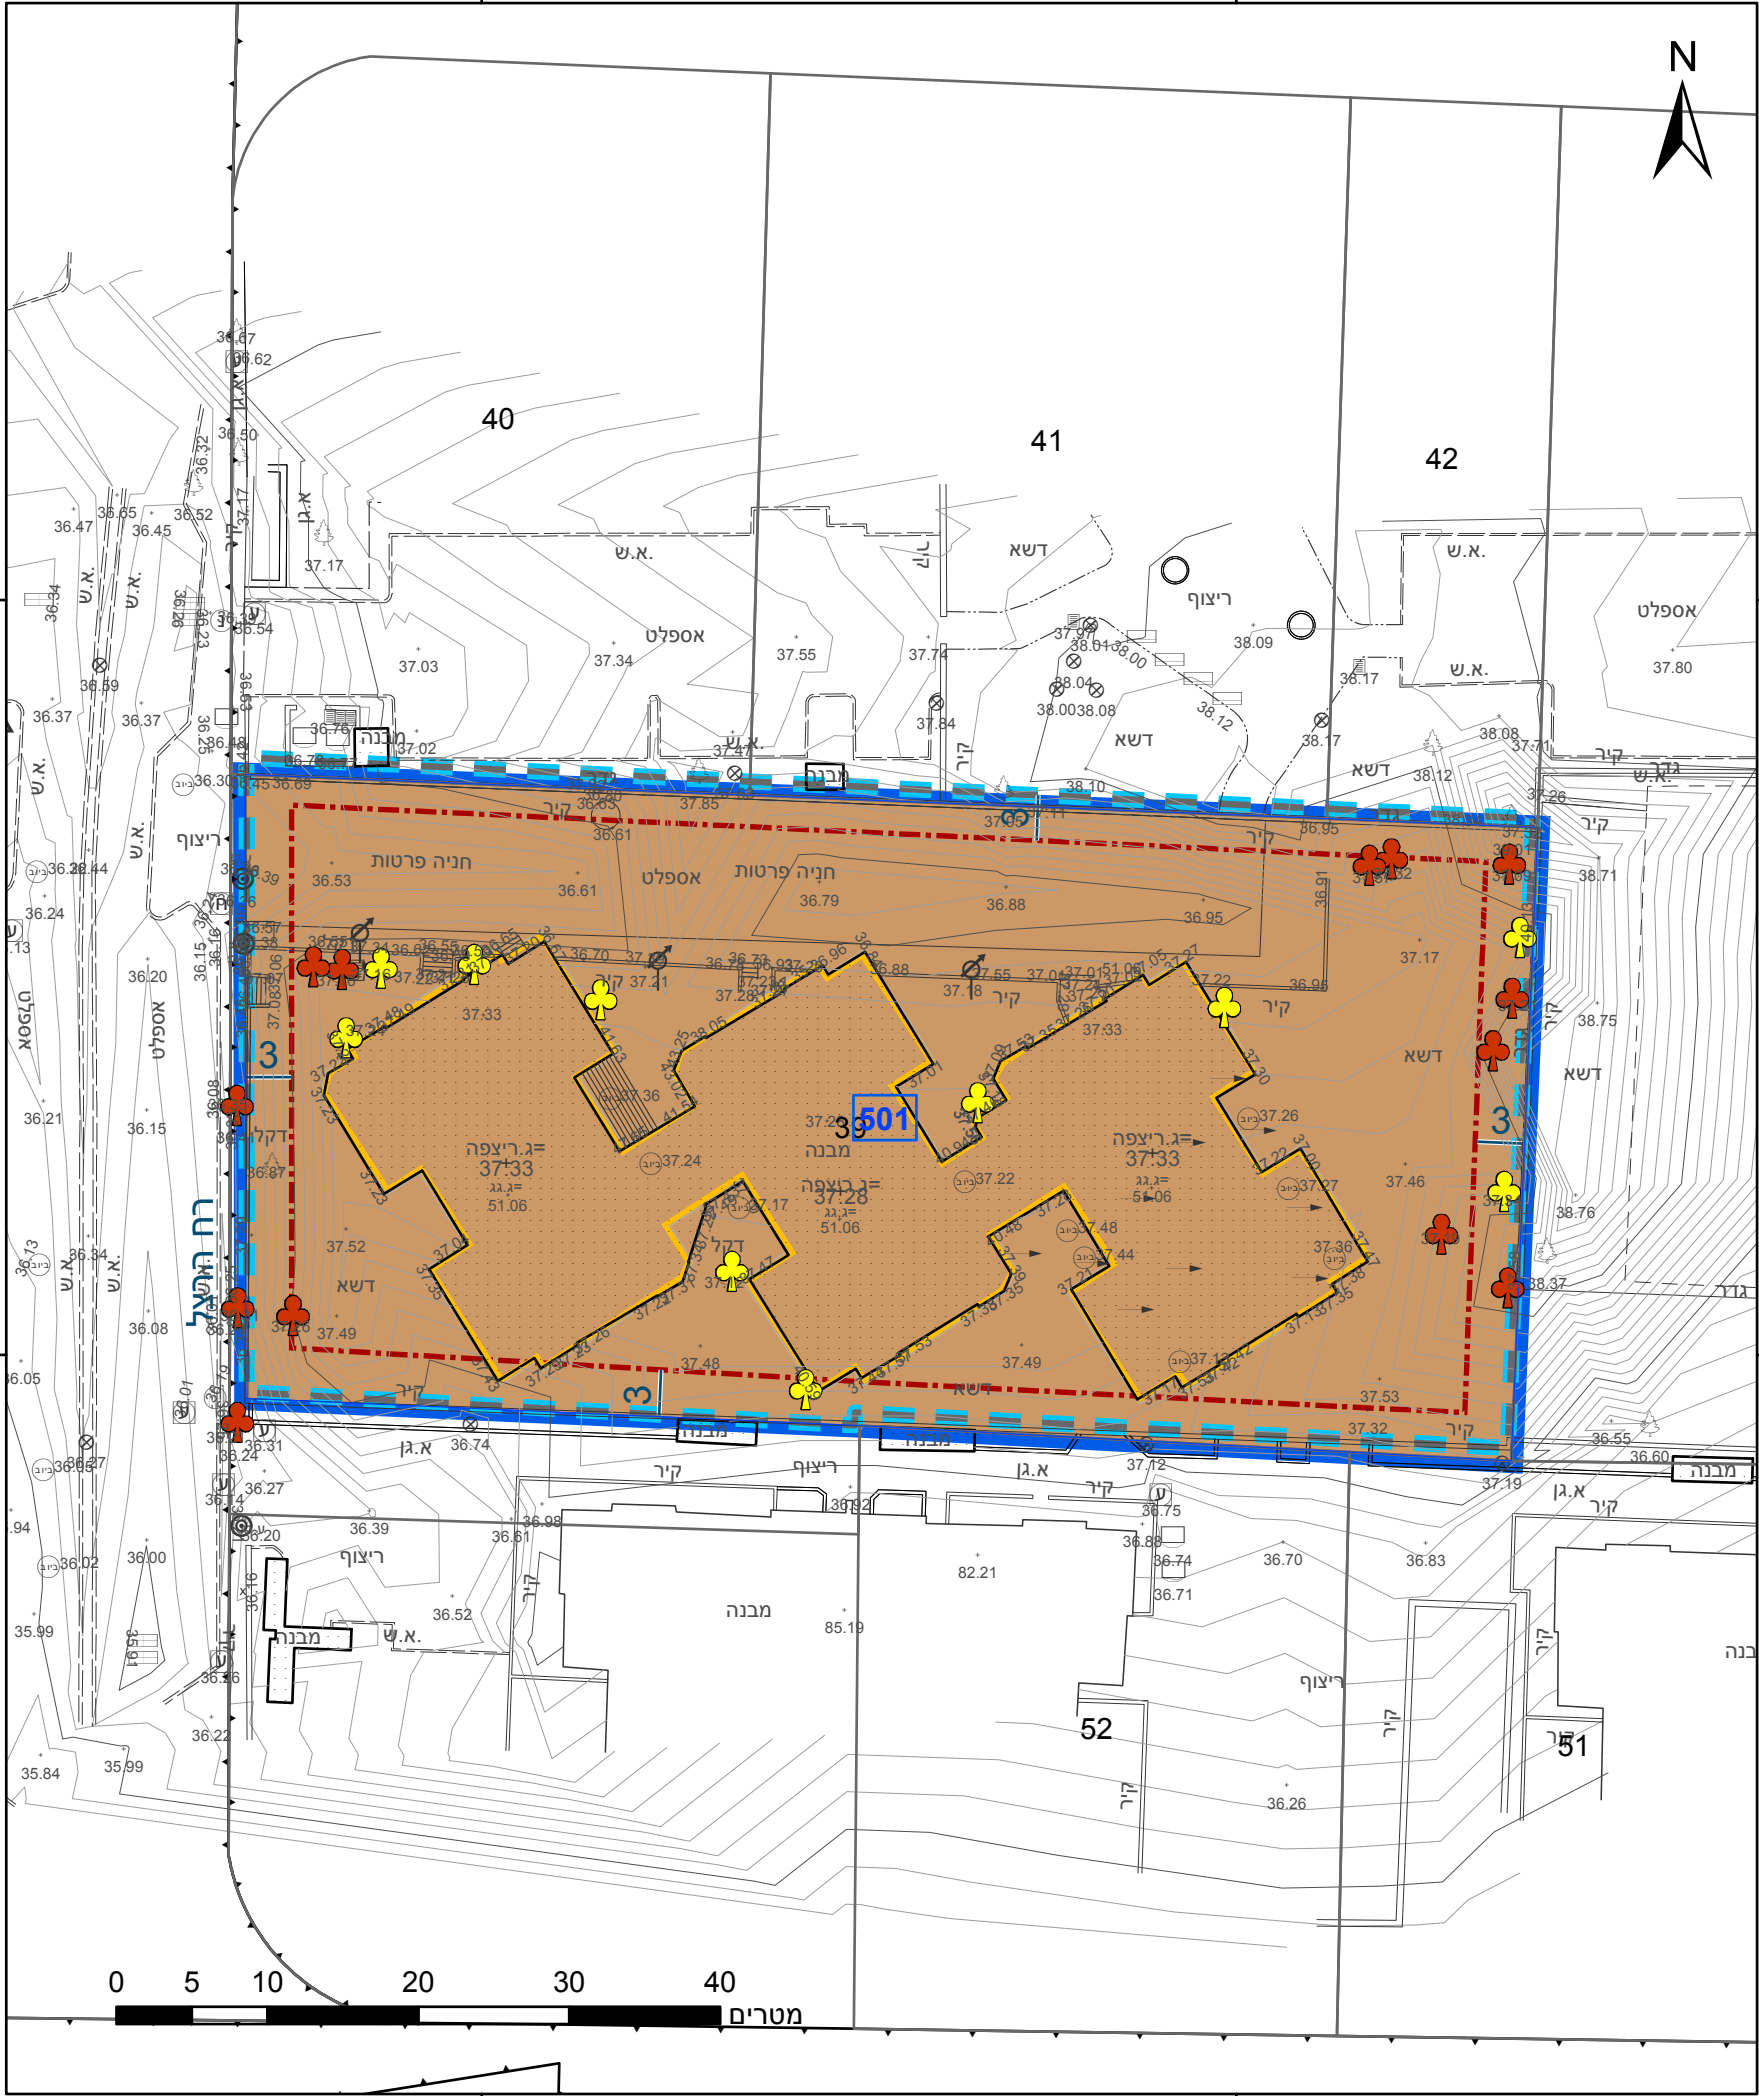

מקרא

גבול התכנית	גוש 1234
גבול גוש ומספרו	5
גבול חלקה ומספרה	
תא שטח ומספרו	1
מספר הדרך	1
קווי בנין	2, 3, 4
רחב הדרך	3

- מבנים ומוסדות ציבור
- שטח לאיחוד וחלוקה חדשה
- קו-בנין
- להריסה
- מידות
- עץ/עצים לשימור
- עץ/עצים לכריתה

ק לקידום הבנייה במתחמים מועדפים לדיור (הוראת שעה), התשע"ד-2014

תכנית מועדפת לדיור

מס' תמל/ 2016

יהוד - מתחם ביאקובסקי, קדושי מצרים והרצל

תשריט מצב מוצע גיליון 2 מתוך 1

מחוז	מרכז
מרחב תכנון מקומי	יהוד-מונוסון
רשות מקומית	יהוד-מונוסון
ישוב	יהוד

תכנית בסמכות	ארצית
איחוד וחלוקה	איחוד ולא חלוקה ללא הסכמת כל הבעלים בכל תחום התכנית/בחלק מתחום התכנית
היתרים או הרשאות	תכנית שמכוחה ניתן להוציא היתרים או הרשאות

מונה תדפיס התשריט	29
מועד הפקה	03/10/2022
שטח התכנית	40.7 דונם
קנה מידה	1:500

שמות*

מגיש תכנית	רשות מקומית עיריית יהוד-מונוסון ותאגיד: עיריית יהוד-מונוסון
מגיש תכנית	תאגיד: אמירי יהוד-מונוסון בע"מ מקבוצת כתב
מגיש תכנית	תאגיד: מגדלי יהוד-מונוסון בע"מ מקבוצת כתב
עורך ראשי	גיל צבי שנהב
יזם	תאגיד: אמירי יהוד-מונוסון בע"מ מקבוצת כתב
יזם	תאגיד: מגדלי יהוד-מונוסון בע"מ מקבוצת כתב

בעלי ענין בקרקע*

טבלת גושים וחלקות*

מספר גוש	חלק/ כל הגוש	מספרי חלקות בשלמותן	מספרי חלקות בחלקיותן
6685	חלק	132	172
6692	חלק		39
6693	חלק	82-92, 64-78	185, 175, 79-80
7237	חלק	5	

* הרשימה המלאה מפורטת בהוראות התכנית / בהודעה שפורסמה בעיתונות וברשומות

תרשים התמצאות - קנ"מ 1:2500



שנת צילום אוויר: 2019

הריני מצהיר בזאת כי המפה הטופוגרפית/המצבית המהווה רקע לתכנית זו, נערכה על ידי ביום 23/02/2022 והיא הוכנה לפי הוראות נוהל מבא"ת ובהתאם להוראות החוק ולתקנות המודדים שבתוקף. דיוק הקו הכחול והקדסטר: מדידה גרפית	984
איל רבינוביץ שם המודד	מספר רשיון
חתימה	תאריך