


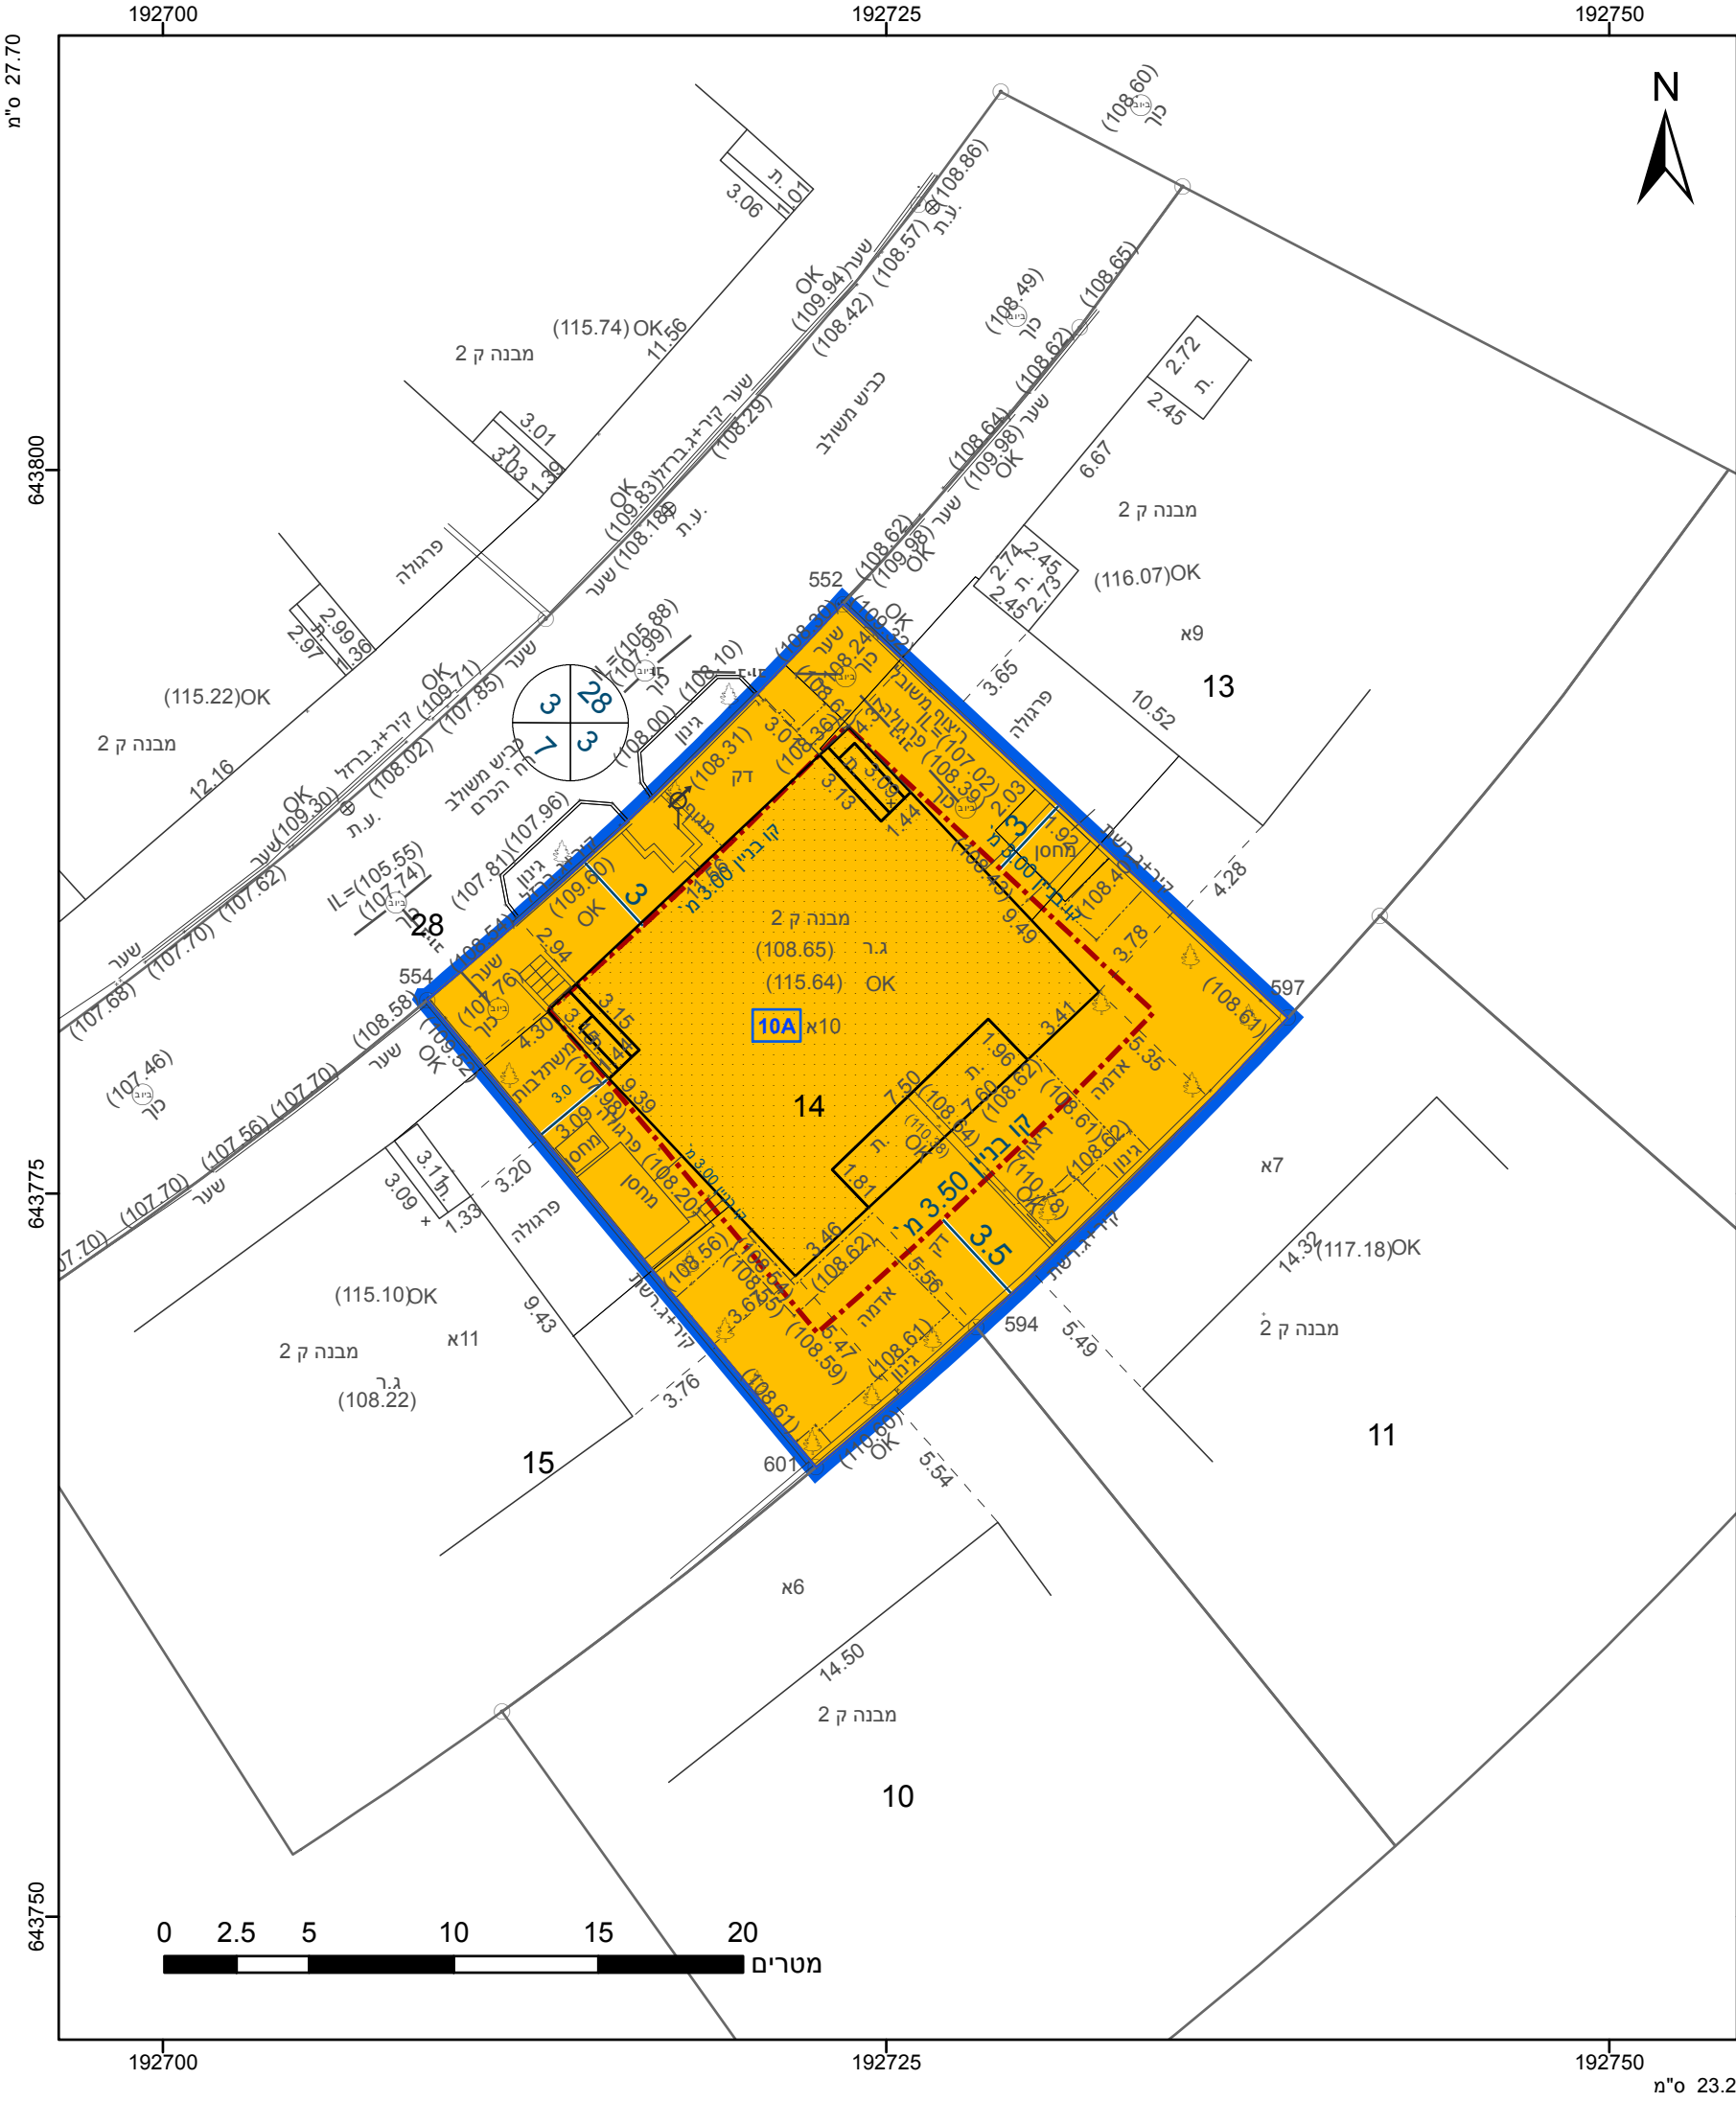

מקרא

גבול התכנית

1234

גוש

גבול גוש ומספרו

5

תא שטח ומספרו

1

מספר הדרך

2

קווי בנין

3

רחב הדרך

4

מגורים ב

קו-בנין

קו עזר

מידות

אישורים בתכנית מס' 426-1006584

הריני מצהיר בזאת כי המפה הטופוגרפית/המצבית המהווה רקע לתכנית זו, נערכה על ידי ביום 29/07/2021 והיא הוכנה לפי הוראות נוהל מבא"ת ובהתאם להוראות החוק ולתקנות המודדים שבתוקף. דיוק הקו הכחול והקדסטר: מדידה אנליטית מלאה ברמת תצ"ר

1426

מספר רשיון

בד"ר מועאד

שם המודד

תאריך

חתימה

חוק התכנון והבנייה, התשכ"ה - 1965

תכנית מתאר מקומית

מס' 426-1006584

גז/מק/32/102 - תוספת שטחים - בית

חשמונאי 10/503

תשריט מצב מוצע

גיליון 1 מתוך 1

מחוז

מרכז

מרחב תכנון מקומי

גזר

רשות מקומית

גזר

ישוב

בית חשמונאי

תכנית בסמכות

מקומית

איחוד וחלוקה

ללא איחוד וחלוקה

היתרים או הרשאות

תכנית שמכונה ניתן להוציא היתרים או הרשאות בחלק מתחום התכנית

מונה תדפיס התשריט

5

מועד הפקדה

13/09/2022

שטח התכנית

0.443 דונם

קנה מידה

1:250

שמות*

אילן ברוש

תאגיד:

מגיש תכנית

תמר ברוש

תאגיד:

מגיש תכנית

אביב כרמי

תאגיד:

מגיש תכנית

חנית אזריאל

תאגיד:

עורך ראשי

אילן ברוש

תאגיד:

יזם

תמר ברוש

תאגיד:

יזם

אביב כרמי

תאגיד:

יזם

יעל כרמי

תאגיד:

יזם

טבלת גושים וחלקות*			
מספר גוש	חלק/כל הגוש	מספרי חלקות בשלמותן	מספרי חלקות בחלקיותן
5988	חלק	14	

* הרשימה המלאה מפורטת בהוראות התכנית / בהודעה שפורסמה בעיתונות וברשומות

תרשים התמצאות - קנ"מ 1:1250

שנת צילום אוויר: 2019

מספר תכנית: 426-1006584, מספר גירסת תשריט: 5