


מינהל התכנון
 חוק התכנון והבניה, התשכ"ה - 1965
 מחוז מרכז
 הוועדה המחוזית החליטה ביום: 30/10/2022
 לאשר את התוכנית 16/04/2023
 תאריך י"ר הוועדה המחוזית

מחוז : המרכז
 נפה : רמלה
 מודיעין-מכבים רעות : ???
 גוש : 5684
 חלקה : 62
 שטח : 1.799 ד.מ.
 אלמוג : ????

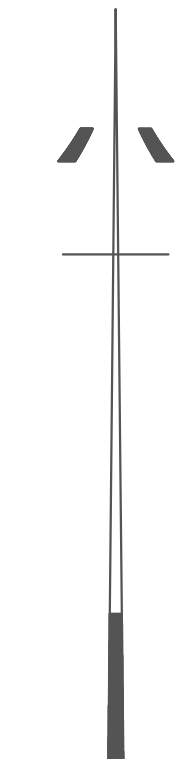

תכנית מס' 420-0898213				
מרכז מסחרי - "אלמוג סנטר" - מודיעין				
תכנית מתאר מקומית ברמה מפורטת				
תשריט מצב מאושר				
איווד וחלוקה	סמכות ראשית	היתרים או הרשות		
כלא איווד וחלוקה	ועדה מקומית	תכנית שמכוחה ניתן להוציא היתרים		
מחוז: מרחב תכנון מקומי: רשות מקומית: שטח התכנית: קנה מידה:	מרכז מודיעין-מכבים-רעות מודיעין-מכבים-רעות דוגם 1.799 1:250			
גושים וחלקות בתכנית	גוש	סוג גוש	חלקות בשלמותן	חלקי חלקות
	5684	מוסדר	62	-
חתימות מוסד התכנון:				
שלב:	הגשה	מהדורה	1	תאריך: 02.09.2020




מקרא

	מסחר
	זיקת הגאה למעבר ברכב
	זיקת הגאה למעבר רגלי
	גבול תכנית
	קו בנין
	גבול תא שטח
	קו עזר
	מספר תא שטח 60
	מספר דרך
	קווי בנין לדרך
	רוחב זכות הדרך

מספר התוכנית 5637-62
 3 רמת דיוק הגו הנכח והקדסטר
 1 = מדידה גרפית
 2 = טו כחול (כבד) ברמה אנליטית
 3 = מדידה אנליטית מלאה ברמת חצי
 1. המדידה המקורית
 הריני מצהיר בואת כי מדידת המפה הטופוגרפית/
 המצבית הממונה רגע לתוכנית זו. נערכה על ידי:
 ביום 28/08/2020
 והיא הוכנה לפי הוראות נזכר מאית ובהתאם
 להוראות המוסד ונתמנות המודדים שבחוקף.
 שם המודד זיבט מרואד
 מספר רישוי 563
 חתימה תאריך



הנרות
 1- גבולות ושטח החלקה נלקחו ממפת גוש רישום 5684
 2- גבולות שאינם מתוארים הם בכתי מסויגים
 3- הגבולות הם אבסולוטיים
 4- לא לצר כי רישום

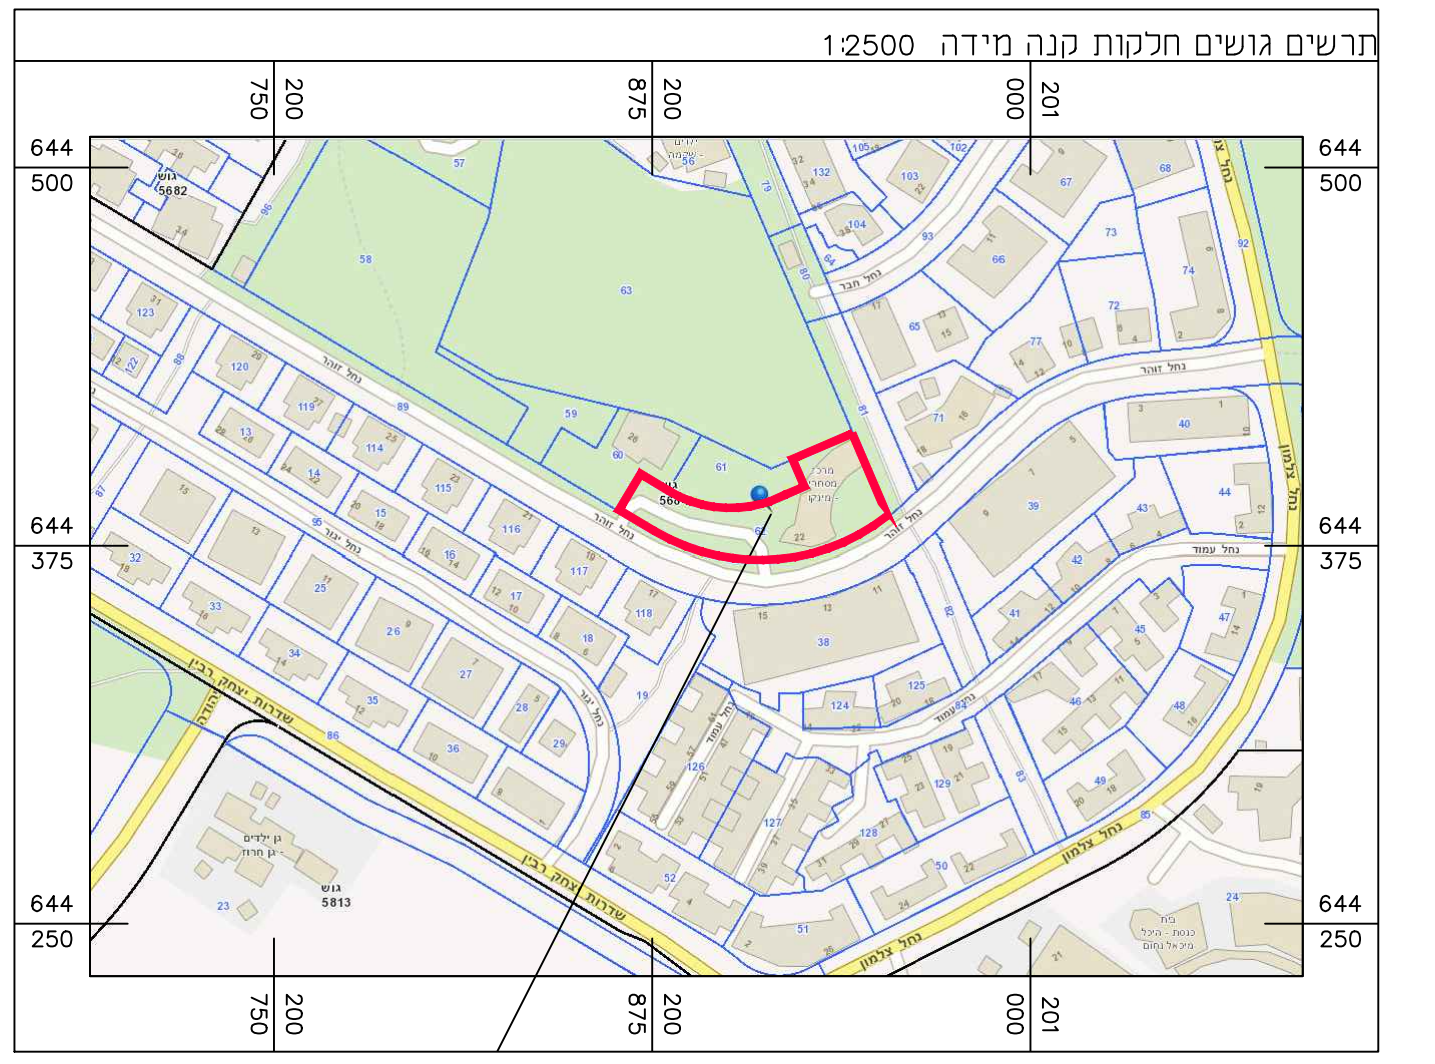

מצב מאושר 1 : 250