


### מצב מאושר

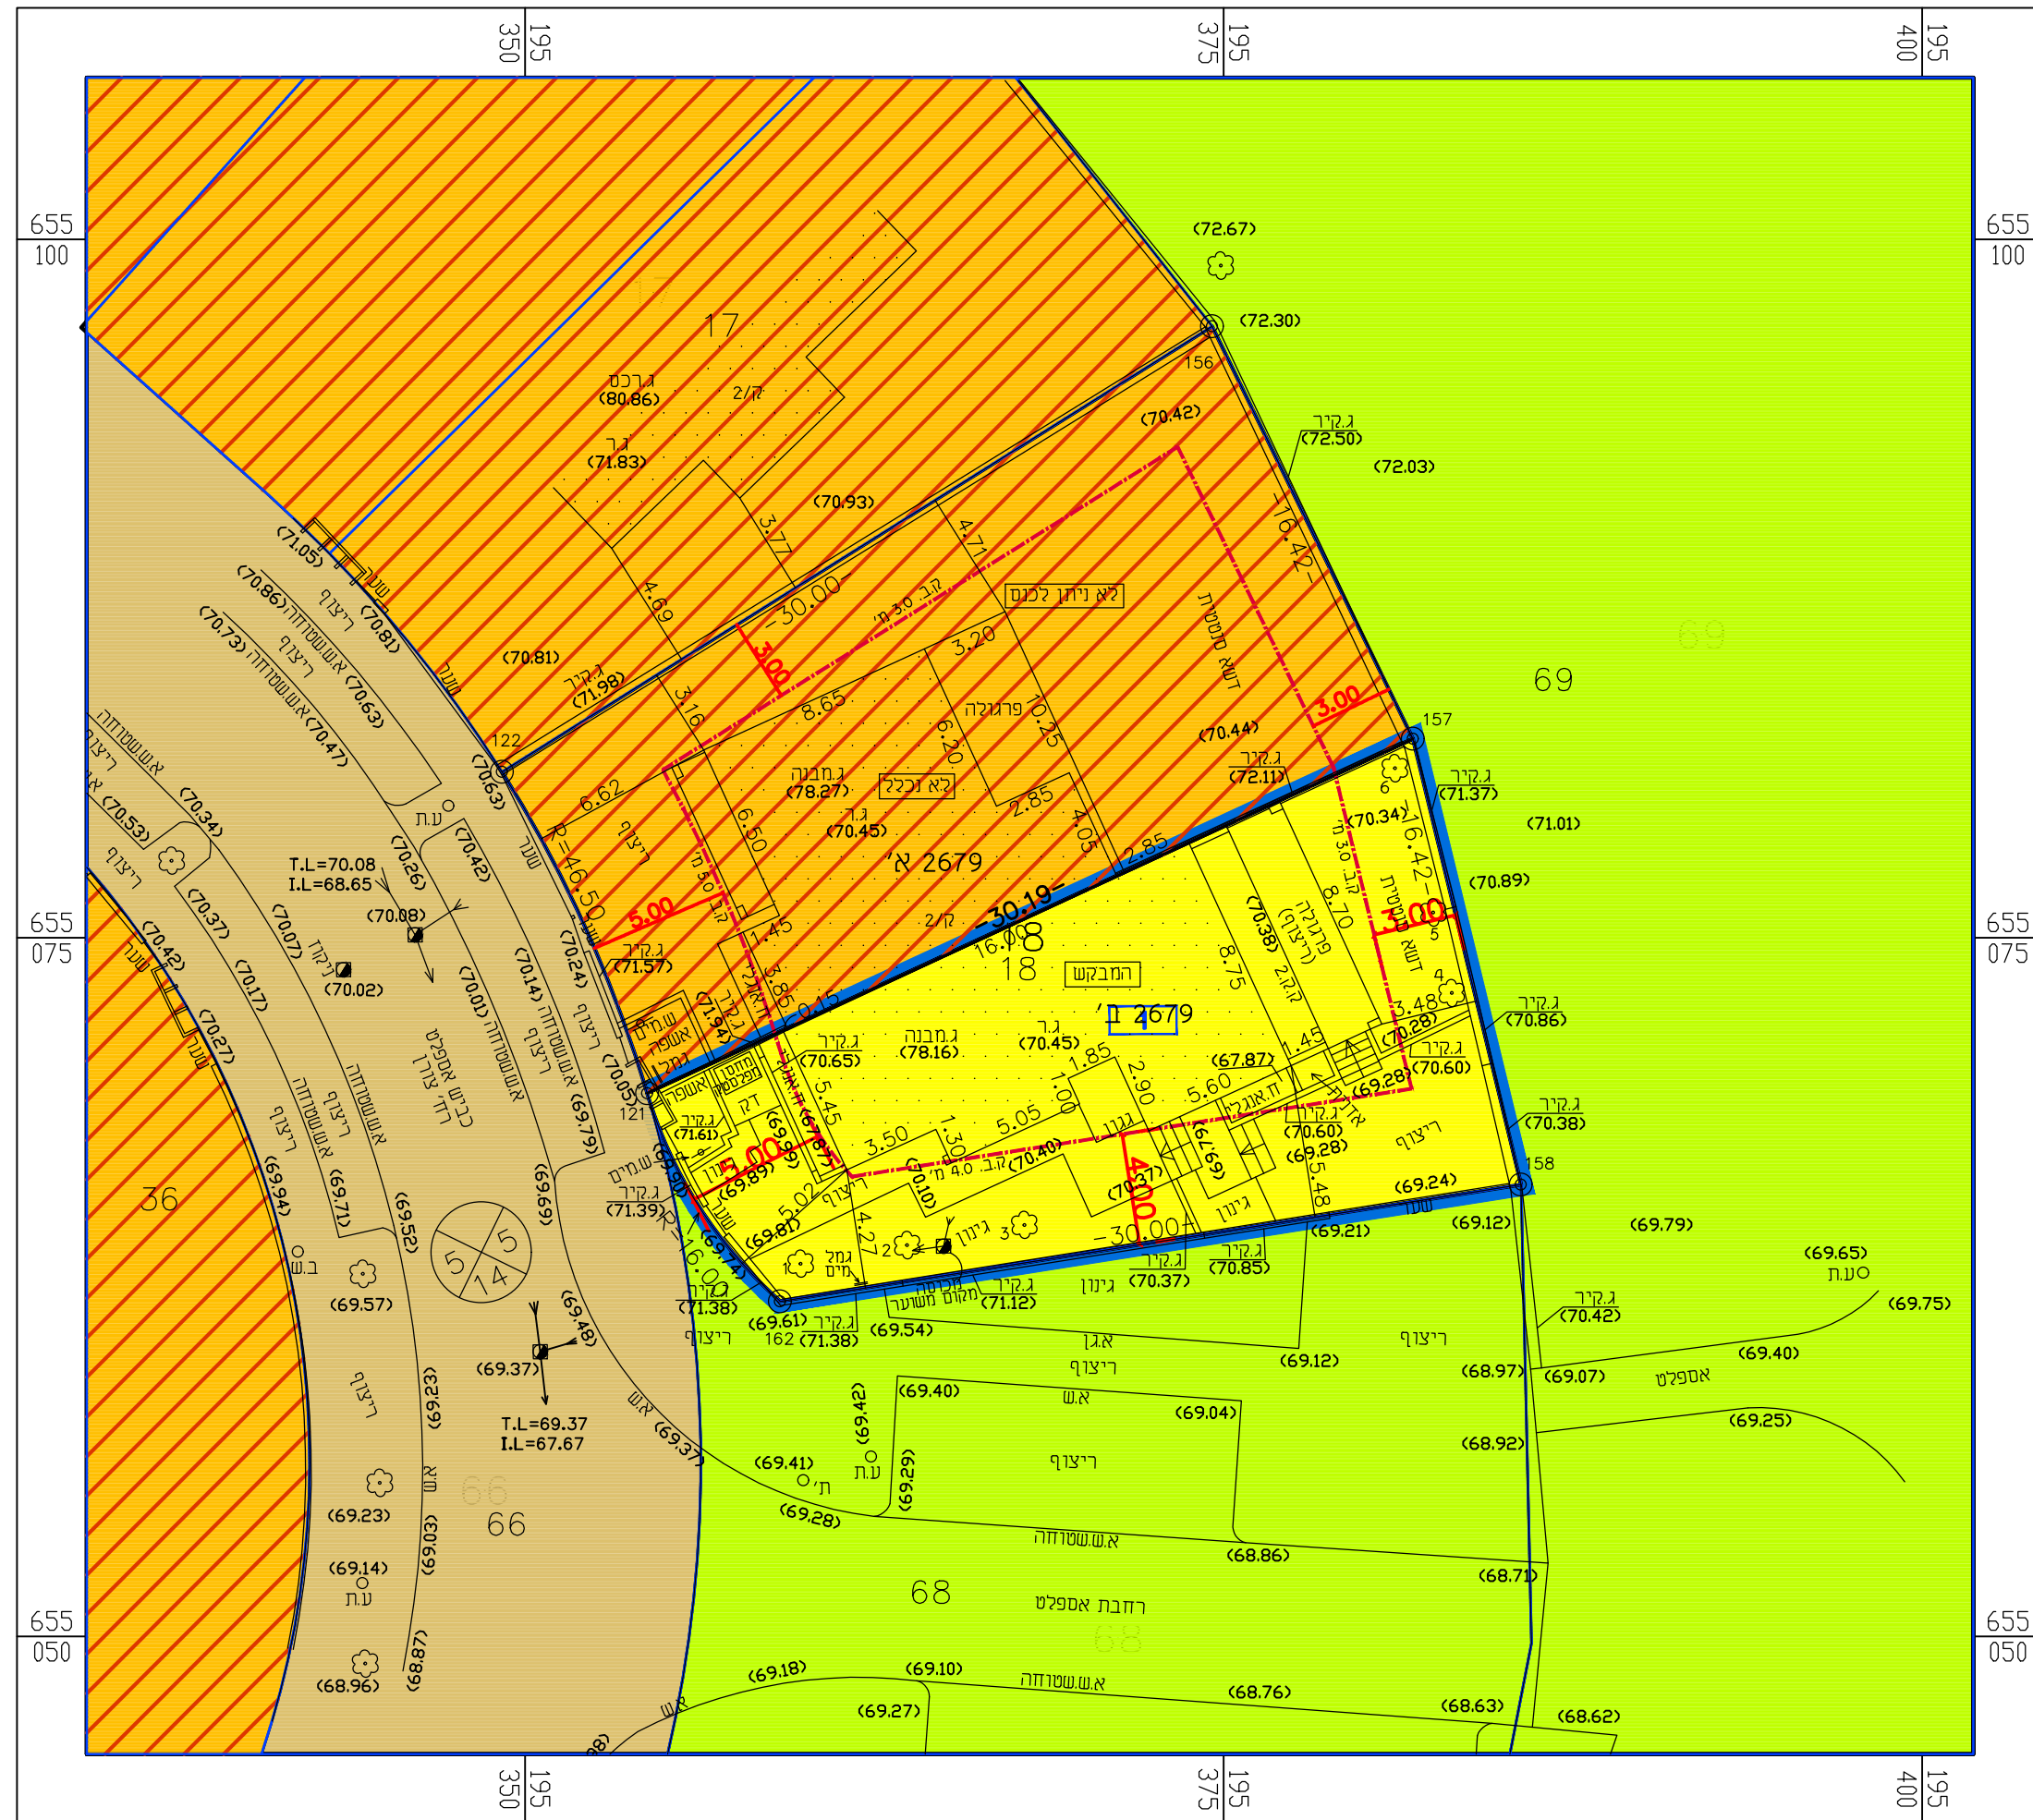

- מיקרא
- מגורים א'
- גבול תכנית
- מספר תא שטח
- קו בנין



<b>מצב מאושר</b>	
<b>נספח לתכנית מס 421-1060425</b>	
<b>מגרש 2769 ב</b>	
<b>שהם</b>	
<b>גליון 1 מתוך 1</b>	
<b>תחולה</b>	<b>מחייב חלקית</b>
<b>תיאור</b>	
<b>תאריך עריכת הנספח</b>	11/04/2022
<b>קני"מ</b>	1:250
<b>תרשימים נוספים</b>	<b>קני"מ</b>
	1:2500
<b>שמות וזתימות:</b>	
<b>עורך הנספח</b>	שם: רונית וולודרסקי
	תאריך: