



26/05/2022 11:36:21 נספח מצב מאושר

3928-797-22TABA.DWG

הערה:
 במפה מתאימה לשמש כרקע לתביע
 אדריכלית העיני
 ש.שפר
 26.05.2022

מס' 413-0934976
 רצ\מק\9\84 - אברמוביץ 7

מצב מאושר

ישוב - ראשון לציון
 תאריך 25.05.2022
 שם הנספח קנ"מ
 נספח בינוי מנחה 1:250


שמות וחתימות
 עורך התכנית שם: יפית קוגימן
 חתימה:

המפה עודכנה בתאריך: 26.01.2022
 מסארוה חוסאם - מודד מוסמך
 טל: 0522-650723
 מלפ: 09-7990140
 פקס: 09-7996748
 EMAIL: MHMED@BEZEQINT.net

מיקרא
 גבול תכנית
 דרך קיימת
 מגורים ג
 שציפ
 מספר תכנית מאושרת רצ
 מספר מגרש XXX
 מספר חקקה 797
 רוזטה

רשימת עצים

מס	מין העץ	שימור כיתה העתקה	רוב מצ העץ	הוד מים העץ	קוטר הערות
1	עץ				0.15
2	עץ				0.26

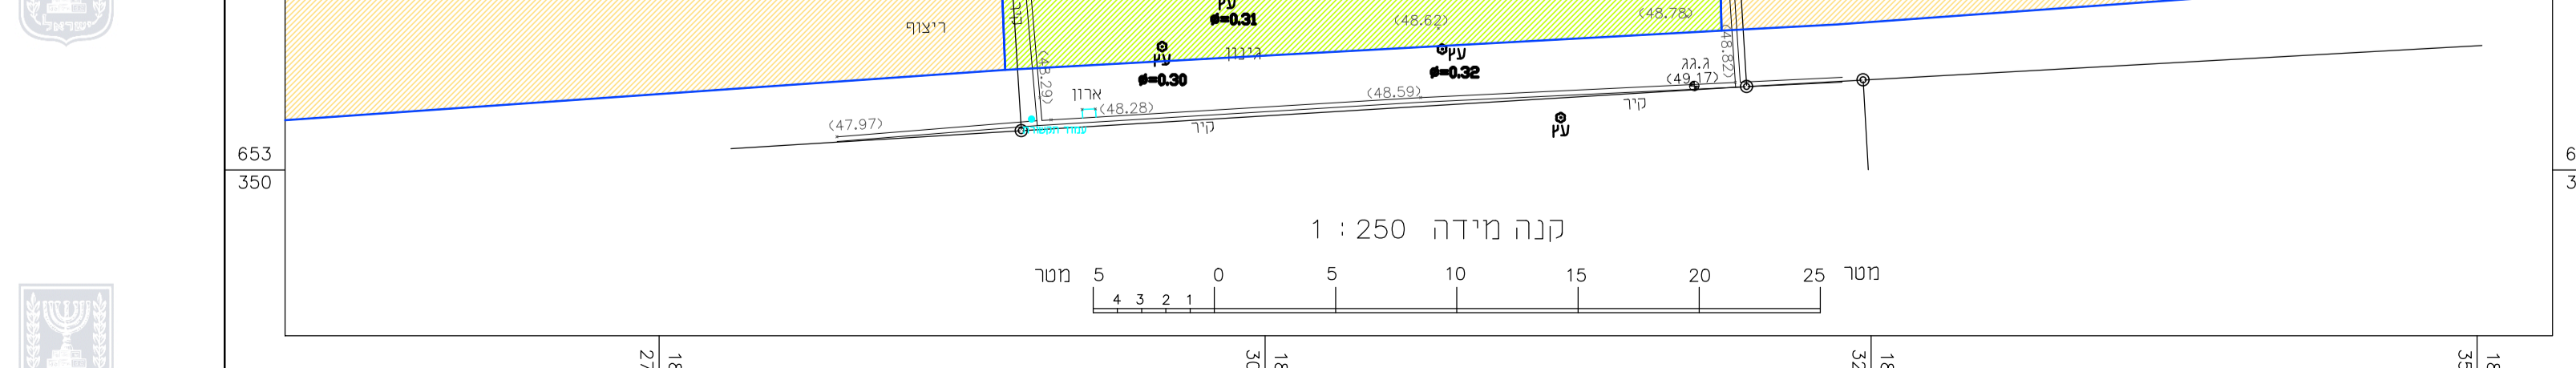


מיקרא

נקו גובה	נקו גובה
ג.ר. (45.30)	ג.ר. (45.30)
א.ק. (54.52)	א.ק. (54.52)
עמוד תקשרות	עמוד תקשרות
אבזור תקשרות	אבזור תקשרות
תא מים	תא מים
ת.ביוב	ת.ביוב
שטח בניון	שטח בניון
שטח חניה	שטח חניה
ע.ח.מ.ג.	ע.ח.מ.ג.
גובה כבל	גובה כבל
עץ ומספרו	עץ ומספרו
קו מתח	קו מתח
מבנה	מבנה
משטחי גגות	משטחי גגות
אבו שפה	אבו שפה
קו בניין	קו בניין
גבול חקקה	גבול חקקה
גבול מגרש	גבול מגרש
נקו גבול ישנה	נקו גבול ישנה
נקו גבול חדשה	נקו גבול חדשה

רשימת קואורדינטות

מס' צפון-דרום	קואורדינטת מזרח-מערב	קואורדינטת צפון-דרום
8G	181318.33	653378.38
9G	181315.74	653420.56
11G	181288.39	653376.53
12G	181287.07	653399.33
14G	181289.08	653400.11
15G	181288.54	653406.15

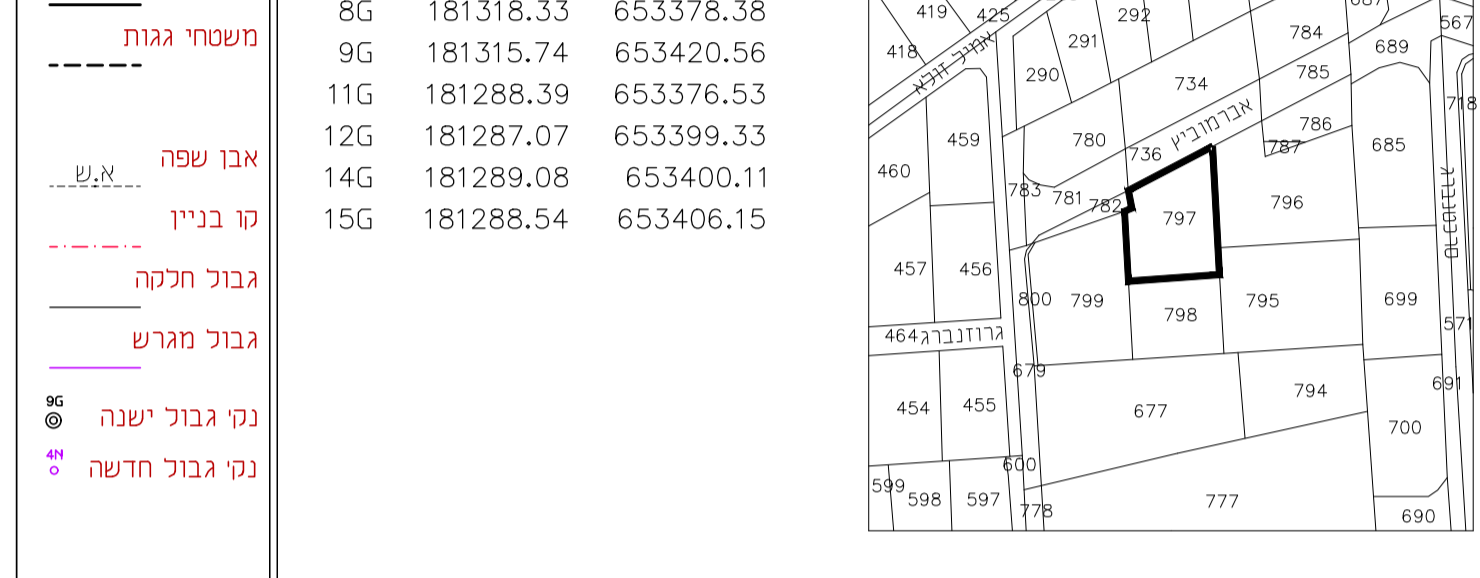

הצגת המודד
 אני מאשר כי מפה זו הוכנה ונערכה בקנה מידה 1:250 והיא העתק נכון של המפה הטופוגרפית על סמך מדידה שהסתיימה ביום 16.09.2020. בהסתמך על בקרת איכות שביצעתי למפה זו אני מאשר את כל הפרטים ומאפייניהם שצוינו במפה. מדויקים כפי האמור: דרגת דיוק אופקי היא 3, דרגת דיוק אנכי היא 3. המפה הוכנה לפי תקנות המדידות (מדידות ומיפוי). התשע"ו-2016. תאריך גמר התכנית: 16.09.2020.
 מצארוה חוסאם
 שם המודד ומענו
 מספר רישון 894
 חתימה

המפה עודכנה בתאריך: 26.01.2022
 מסארוה חוסאם - מודד מוסמך
 טל: 0522-650723
 מלפ: 09-7990140
 פקס: 09-7996748
 EMAIL: MHMED@BEZEQINT.net

מיקרא

מס	מין העץ	שימור כיתה העתקה	רוב מצ העץ	הוד מים העץ	קוטר הערות
1	עץ				0.15
2	עץ				0.26

מספר גוש 3928
 כל תגוש חלקו
 מספרי חלקות בשלמות 797
 מספרי חלקות בחלקיות

תכנית מפורטת

מס' 413-0934976

רצ\מק\9\84 - אברמוביץ 7

מצב מאושר

ישוב - ראשון לציון

תאריך 25.05.2022

שם הנספח קנ"מ

נספח בינוי מנחה 1:250

שמות וחתימות

עורך התכנית שם: יפית קוגימן

חתימה:

לפירוט נוסף יש לפנות להוראות התכנית

מבטלת גושים וחלקות

מספר גוש	כל תגוש חלקו	מספרי חלקות בשלמות	מספרי חלקות בחלקיות
3928	חלקו	797	