



# מצב מאושר

נספח לתכנית מס' 408-1036623

נת/מק/31/500

התחדשות עירונית ברחוב רזיאל דוד בנתניה

גליון 1 מתוך 1








תחולה	רקע
תיאור	-
תאריך עריכת הנספח	04/04/2022
קב"מ	1:500
תרשימים נוספים	קב"מ
-	-
-	-
-	-



שמות וחתימות:

חתימה	שם ג'ראר גל אור	עורך הנספח
	תאריך: 17/04/2022	

נת\2500\2

## מקרא מצב מאושר

-  גבול תכנית
-  גבול תכנית תקפה
-  מספר תכנית תקפה 427-0139089
-  מגורים מיוחד
-  מגורים 1
-  מגורים 1
-  דרך מאושרת

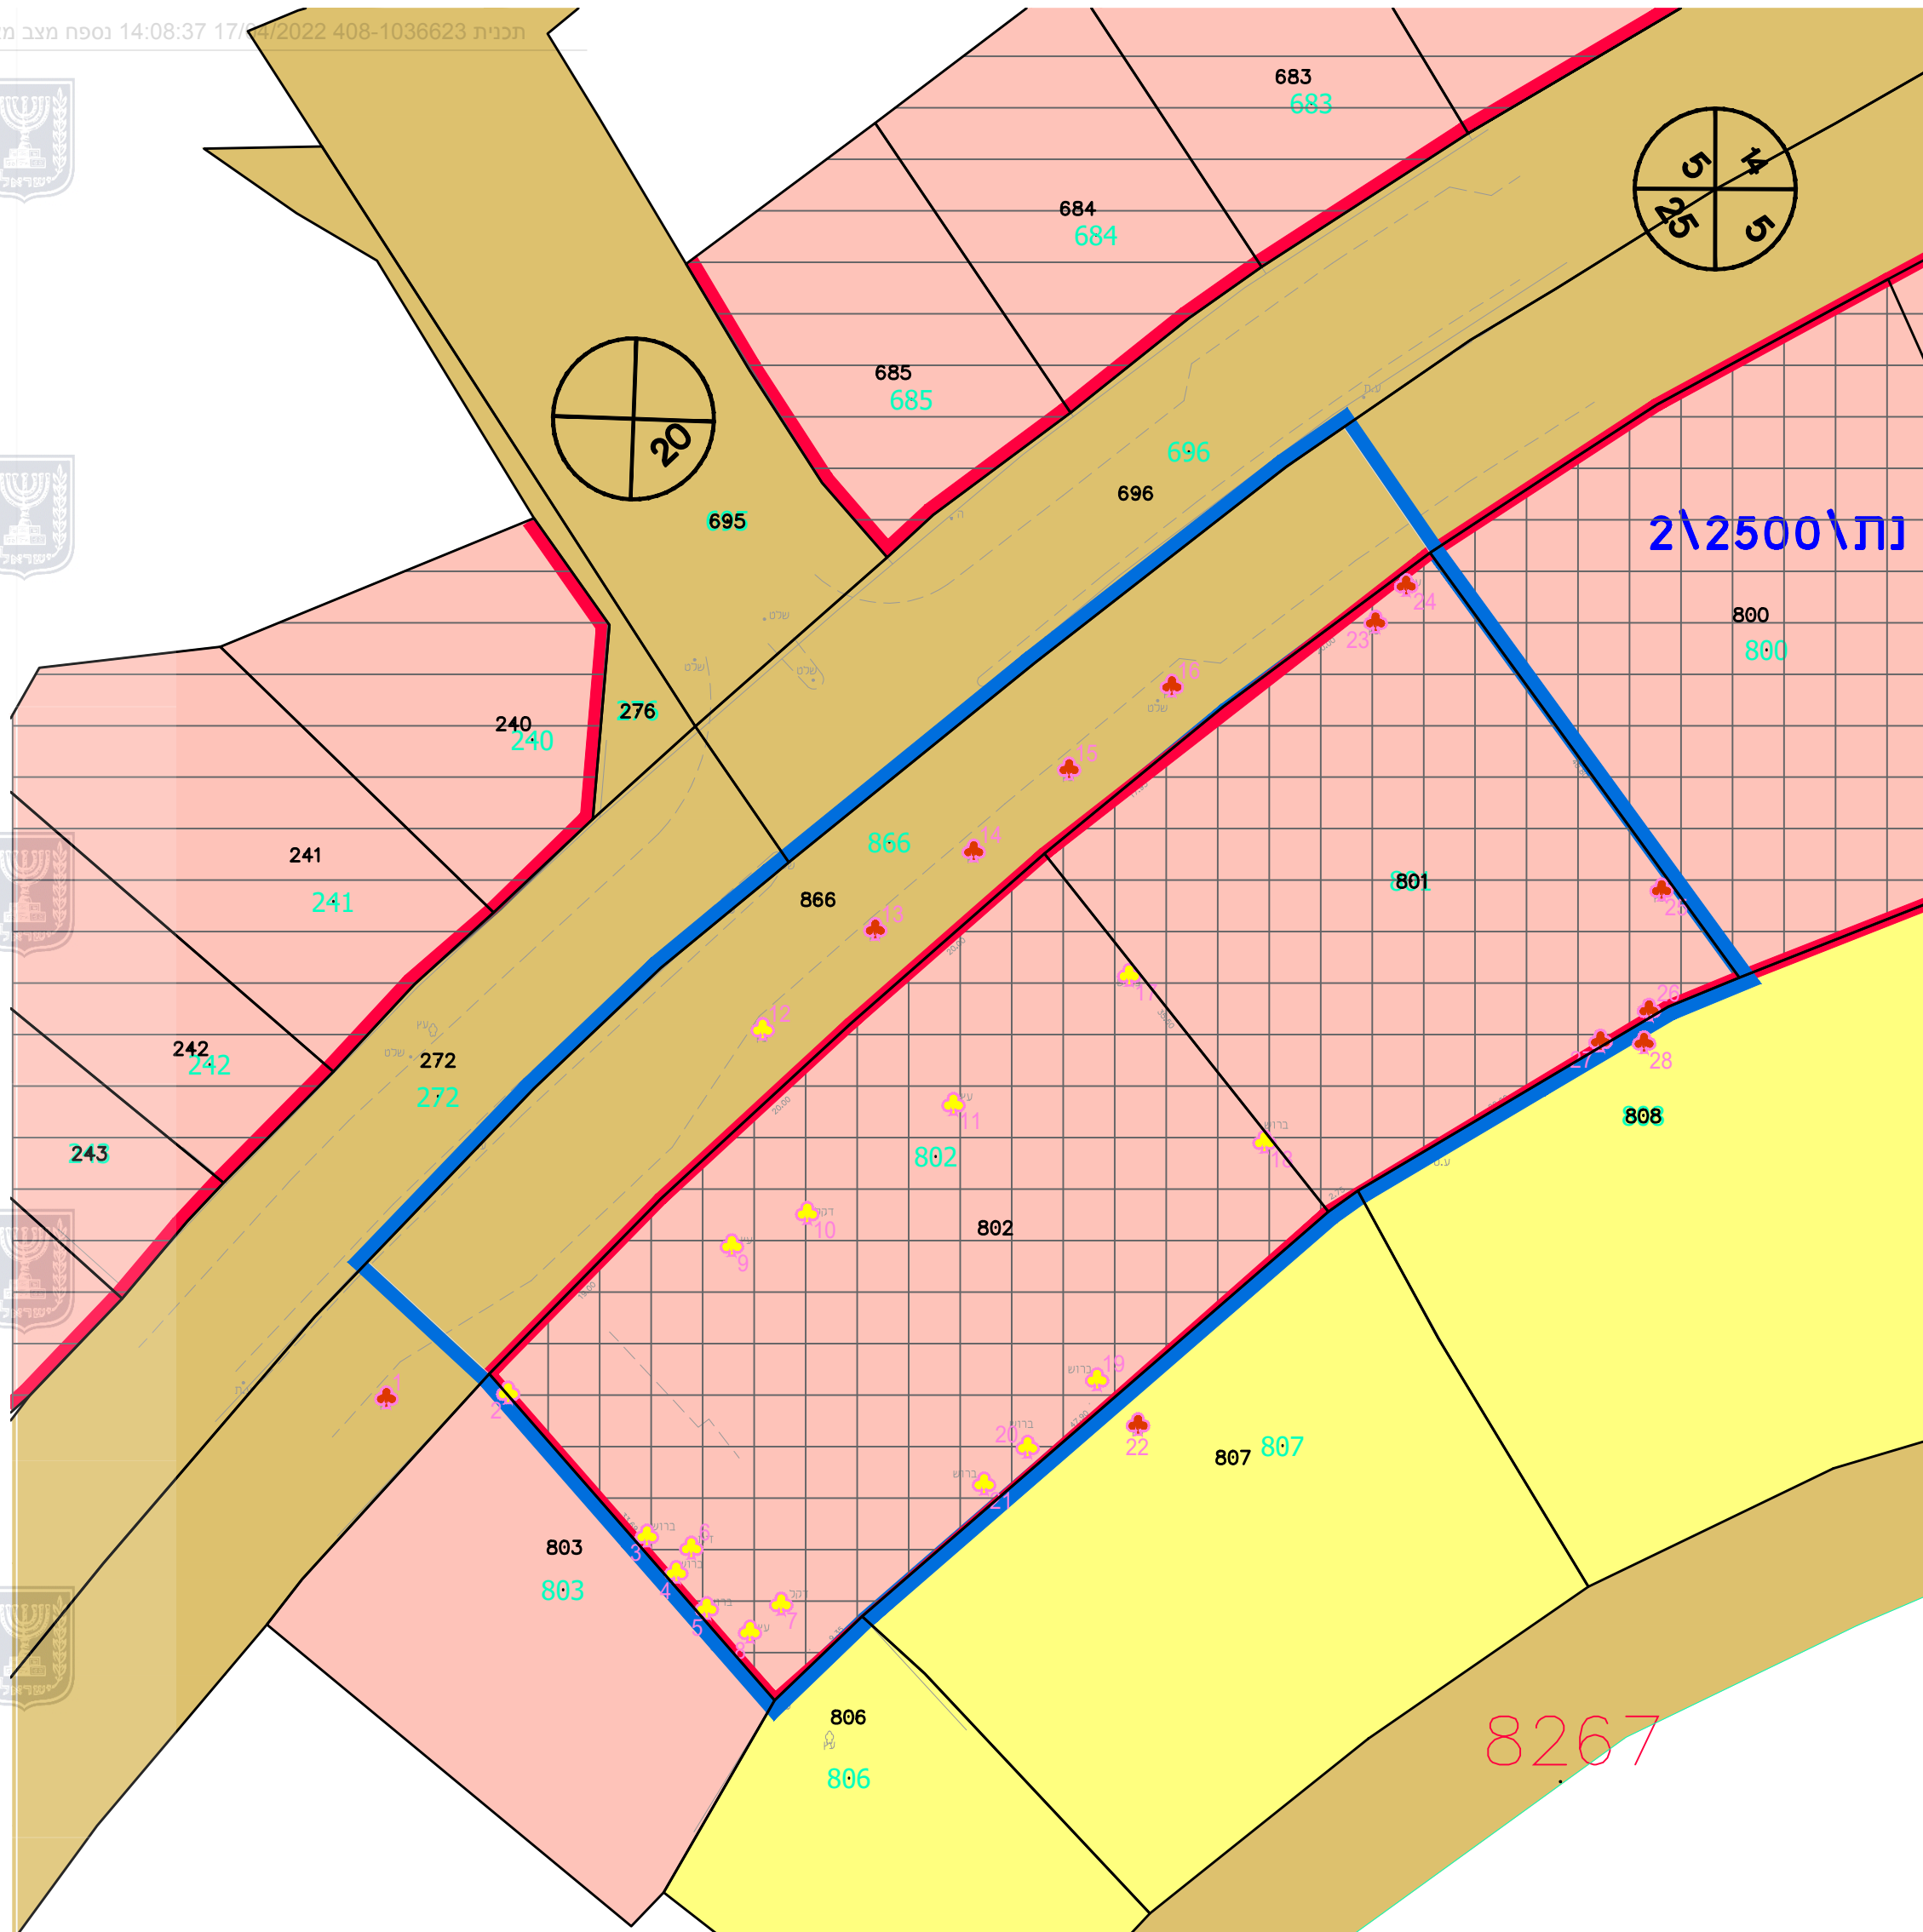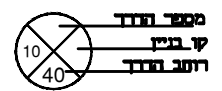

8267