



מצב מאושר

קנ"מ 1 : 250

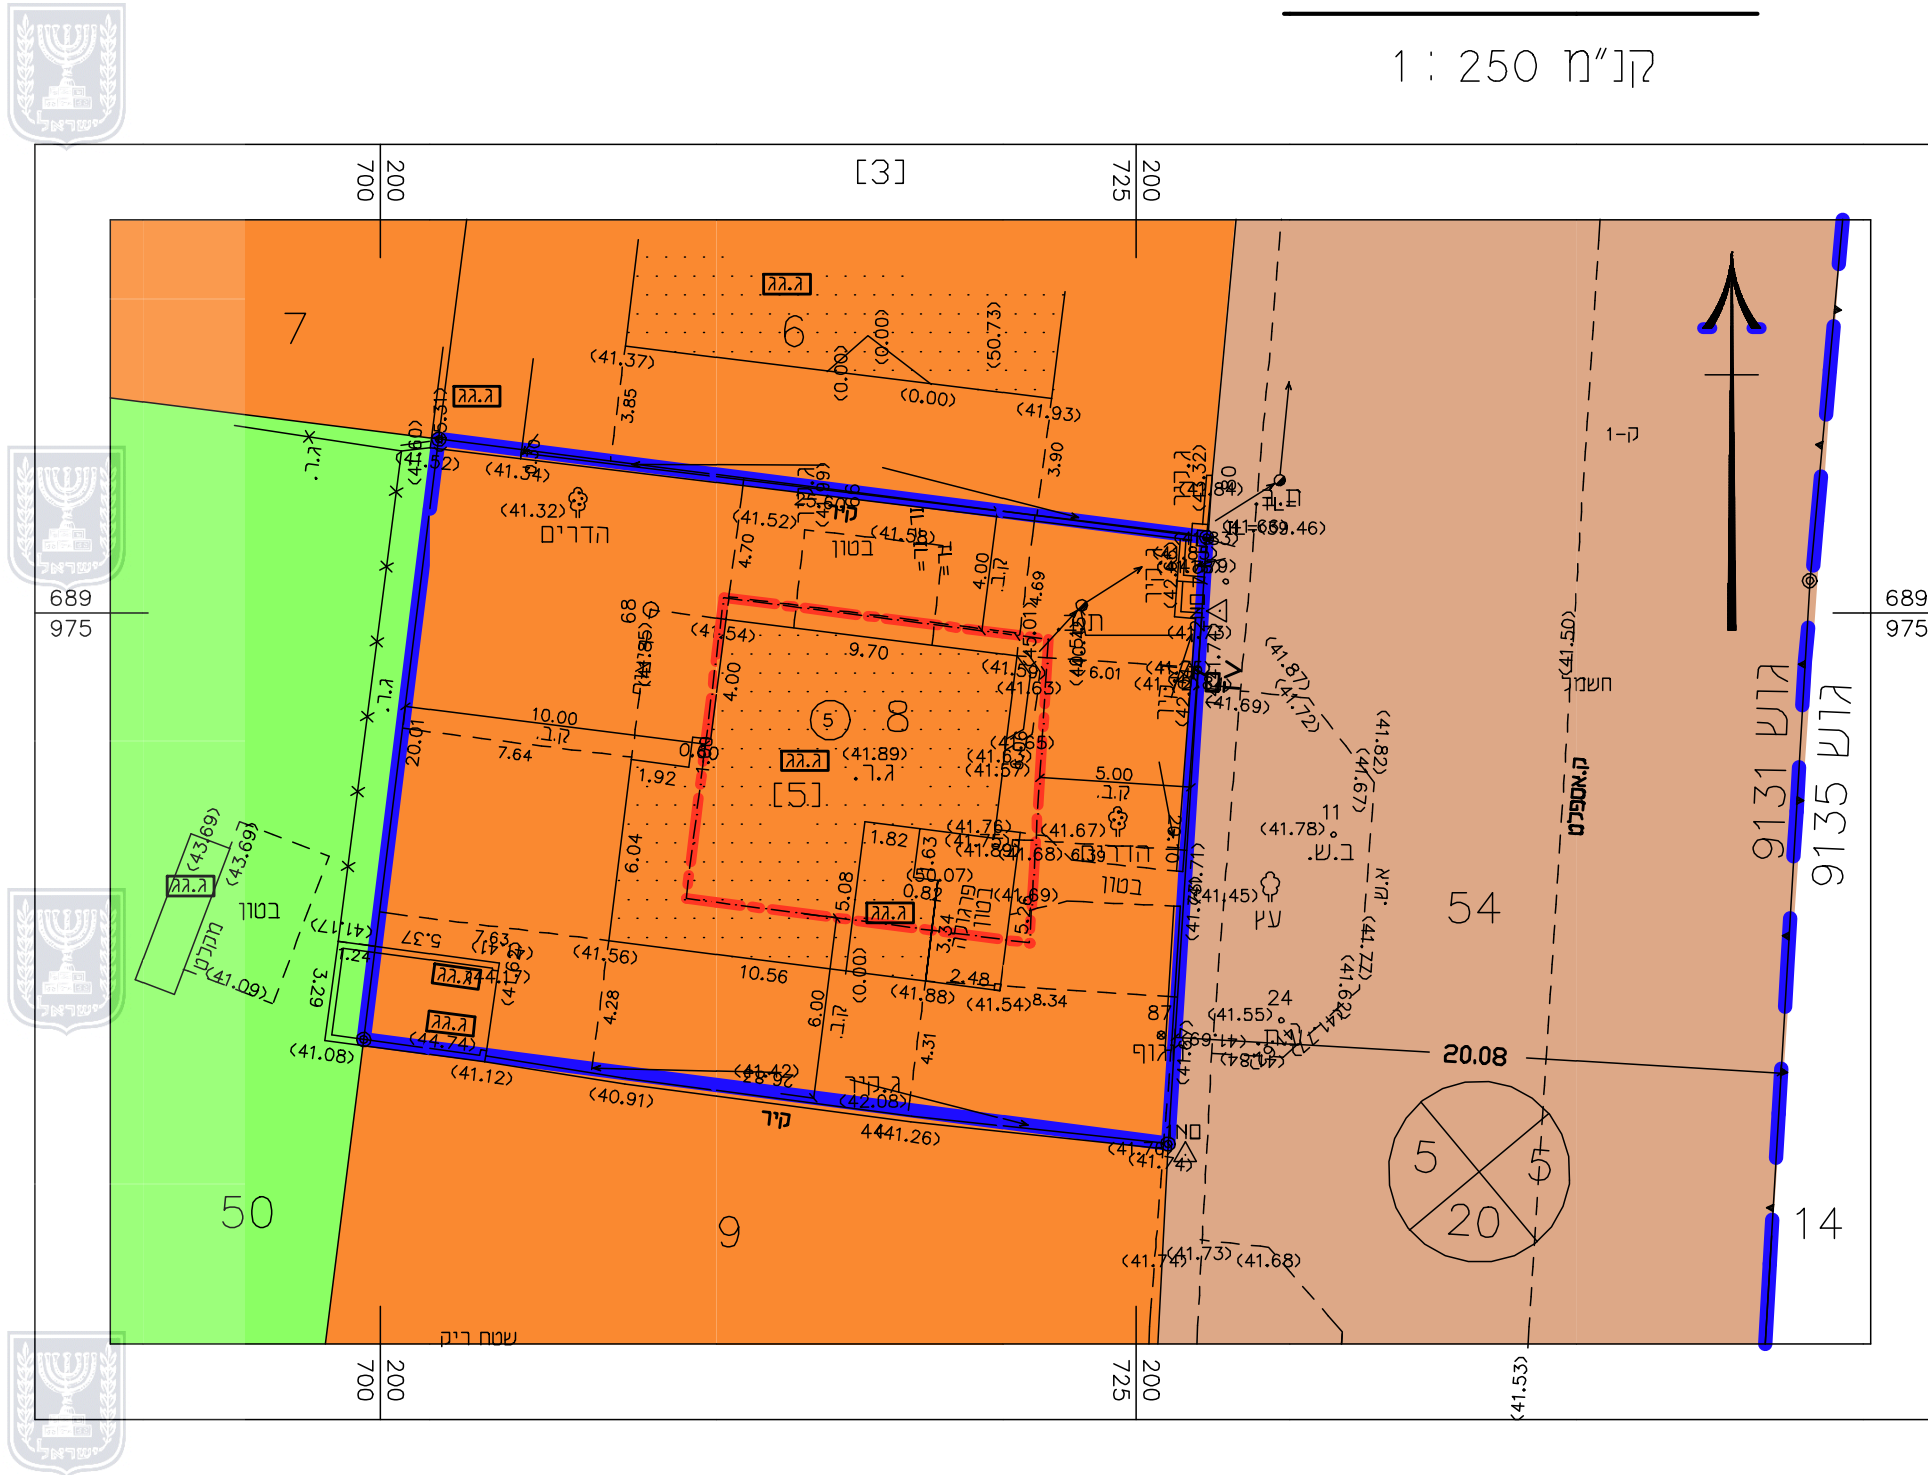

תרשים סביבה

קנ"מ 1 : 2,500

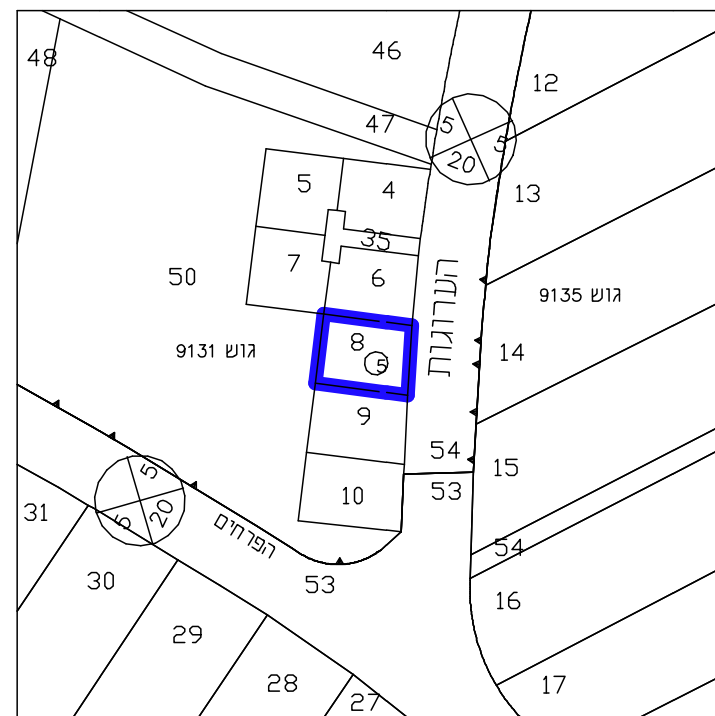

מצב מאושר

קנ"מ 1 : 250

דווק התכנון והבנייה, התשכ"ה - 1965
תכנית מפורטת

תכנית מס' 412-1024462








שם התכנית:

לירן ברוך-גז

תשריט מצב מאושר גליון 1 מתוך 1

מחוז	מרכז
מרחב תכנון מקומי	לב השרון
רשות מקומית	מועצה מקומית לב השרון
ישוב	ניצני עוז
גוש	9131
חלקה	8
שטח התכנית	0.525 ד'
תאריך	14.5.23
שם הנספח	קנ"מ
מצב מאושר	1:250
תרשים סביבה	1:2,500
מקרא	מצב מאושר

מקרא: מצב מאושר

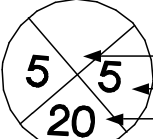-  גבול התכנית
-  גבול תכנית בתוקף
-  קו בניין
-  מגורים א'
-  שצ"פ
-  דרך מאושרת
-  מספר הדרך
קו בניין
רוחב הדרך