

נספח מצב מאושר

נספח לתכנית מס' 457-1074244

שם התכנית
תוספת יח"ד ברחי נחליאלי
(הצ\מק\4-1\463)

גליון 1 מתוך 1

קני"מ	נספח מצב מאושר
120.000	תרשים התמצאות
12.500	תרשים סביבה
1500	מצב מאושר


תאריך	25.4.2022
שם:	יעל ברג זוד
תאריך:	

טבלת גושים וחלקות			
מס' גוש	חלק / כל הגוש	מספרי חלקות בשלמותן	מספרי חלקות בחלקיותן
8037	חלק	166	-

מקרא


- גבול התכנית
- - - גבול תכנית תקפה
- מספר תכנית תקפה הצ\מק\4-1\14
- קו ביל
-  מספר הדרך
קו בנין
רוחב הדרך
- 8037 מספר גוש
- 189 מספר חלקה
- [2251] מספר מגרש
- אזור ציבורי פתוח
- * אזור לבנין ציבור
- אזור מגורים א'
- * אזור מגורים א'
- מגורים
- דרך מאושרת
- דרך משולבת

* יעוד שאינו תואם מבא"ת

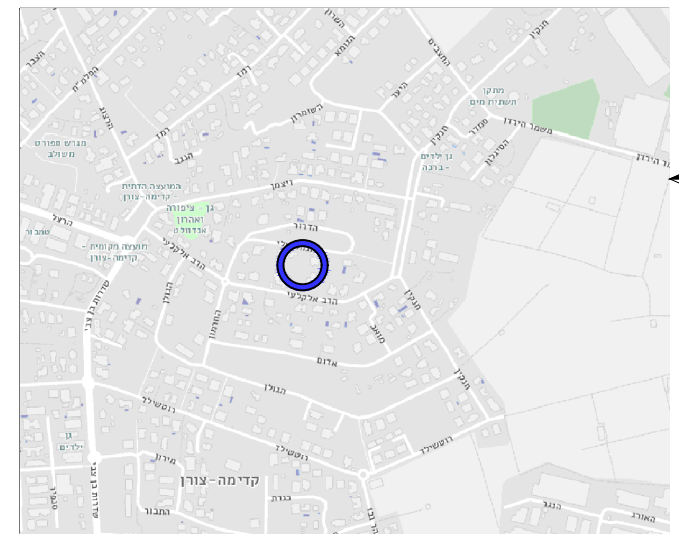


תרשים התמצאות

קני"מ 1:20,000

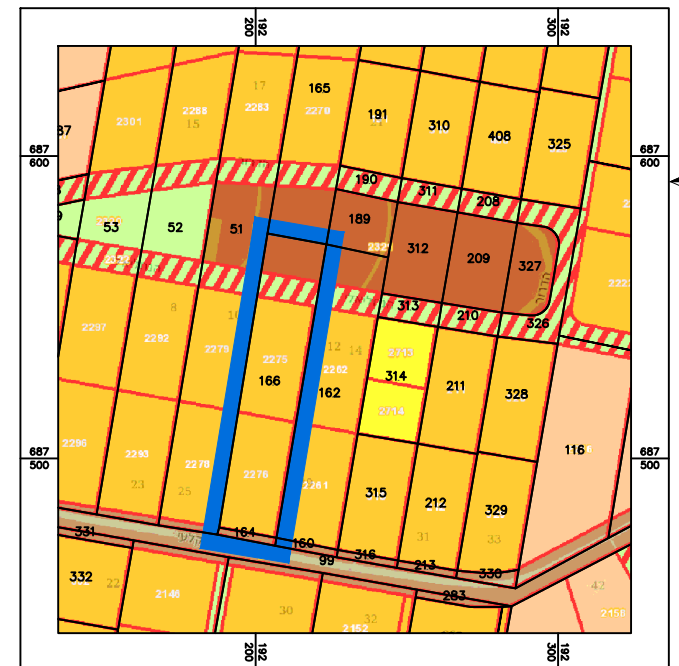

תרשים סביבה

קני"מ 1:2,500

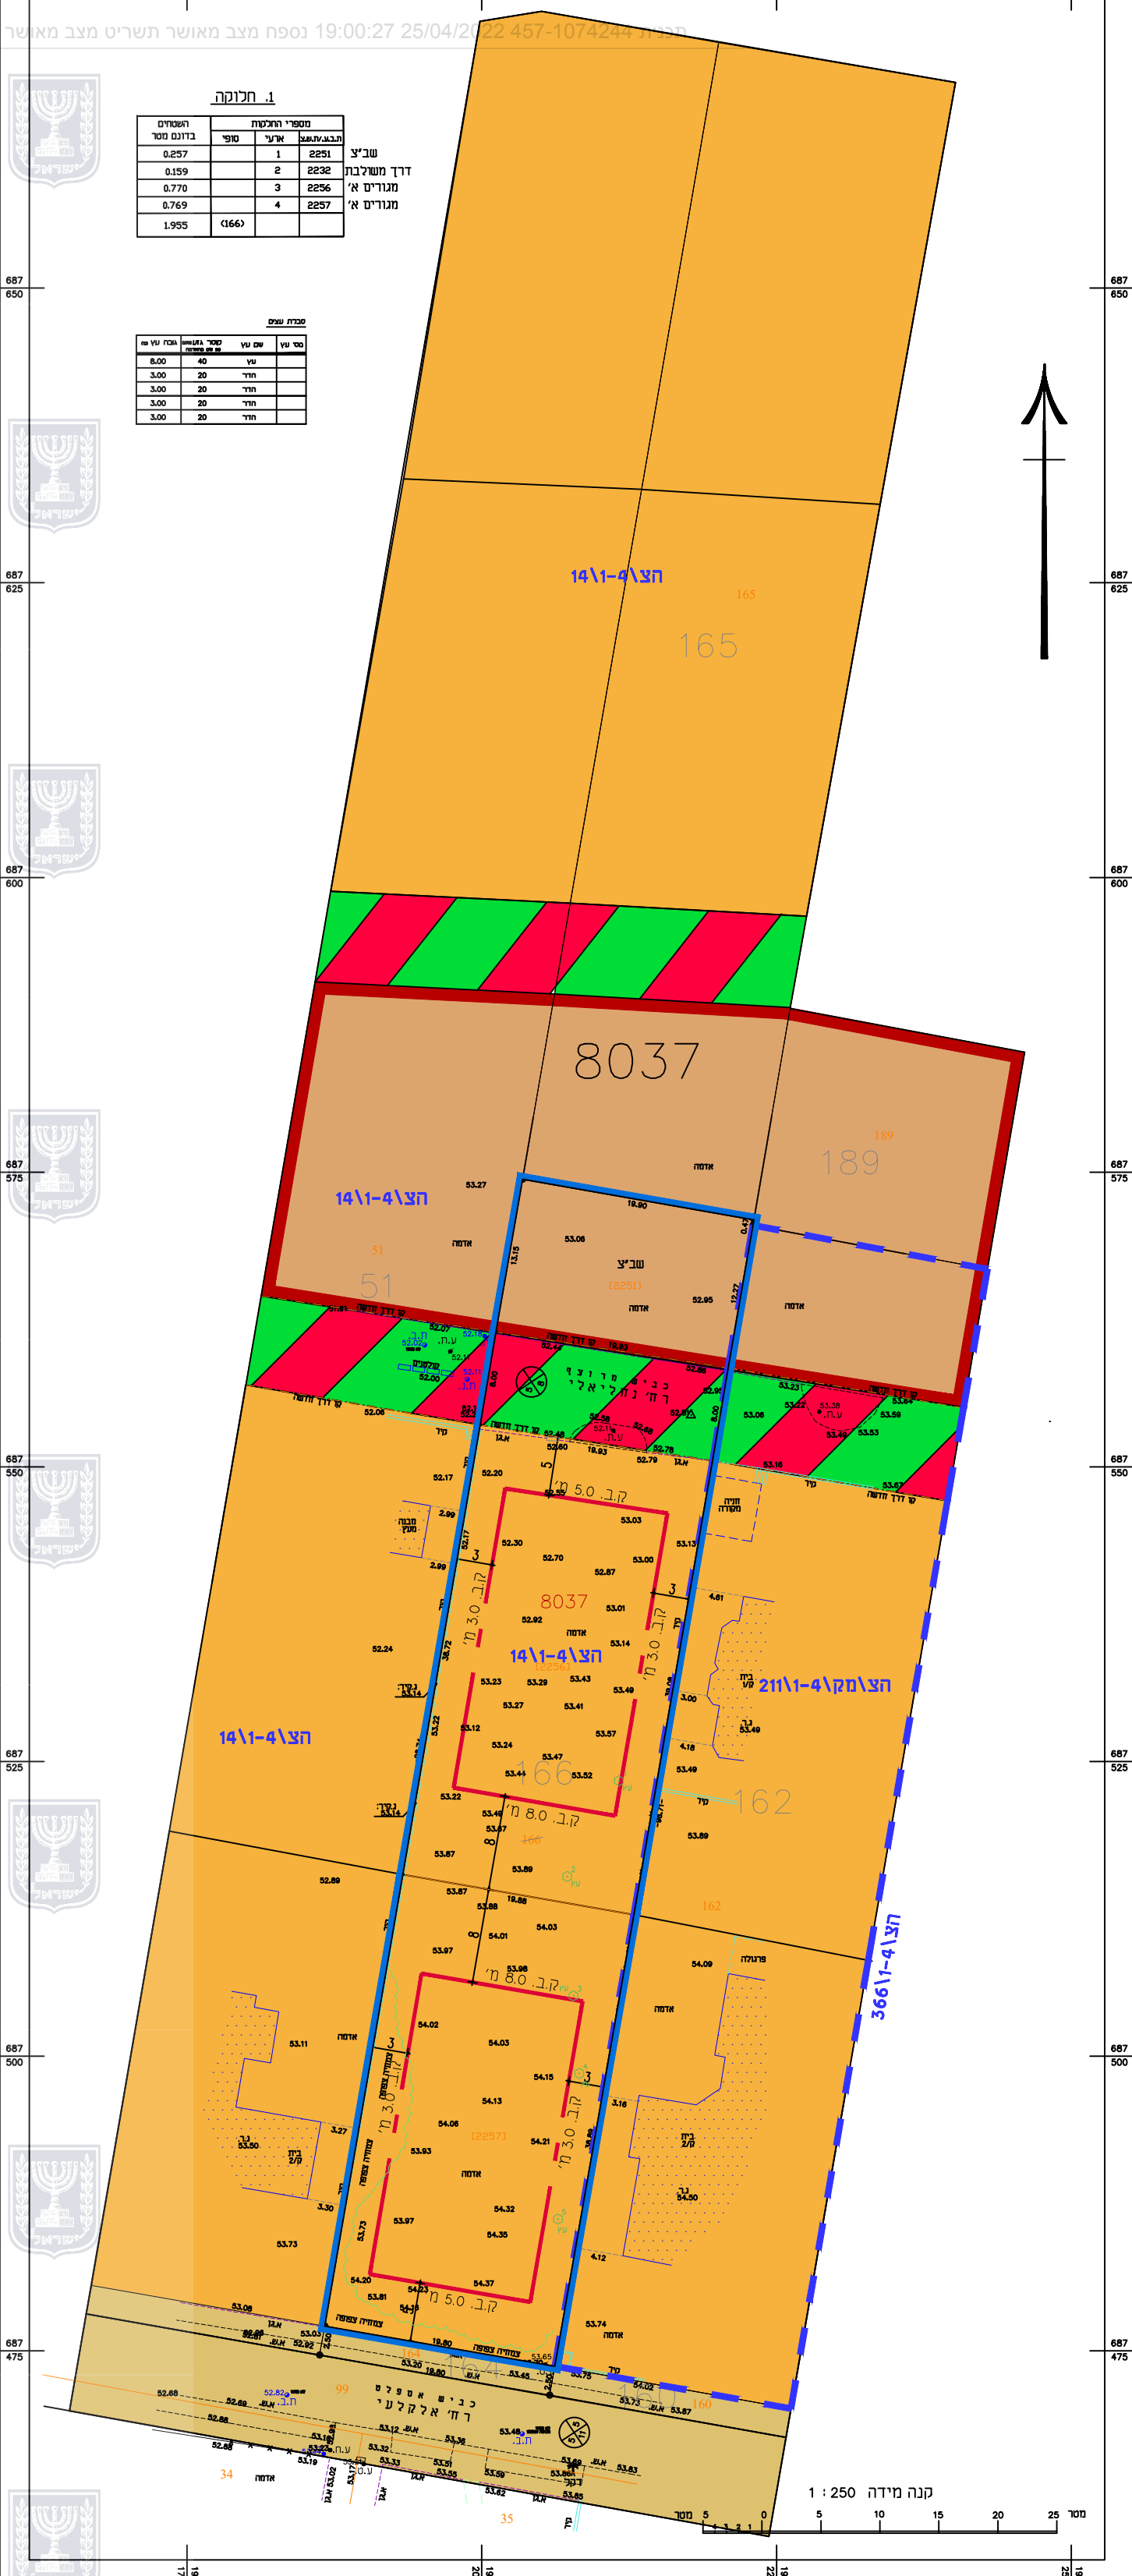

1. חלוקה

מספרי החלקות	מספרי המגורים
1	2251
2	2232
3	2256
4	2257

טבלת נעים

מס' נע	מס' נע	מס' נע	מס' נע
0.00	40	0.00	0.00
3.00	20	3.00	20
3.00	20	3.00	20
3.00	20	3.00	20

מצב מאושר

קני"מ 1:500

