


מפה טופוגרפית			
פרטים כלליים	מחוז:	ירושלם	מחוז:
מחוז:	תל אביב	מחוז:	תל אביב
שטח נטו:	85	שטח מרשם:	0.469
שטח מרשם:	0.469	שטח מרשם ב-ד"מ:	0.469
מספר תכנית:	85/10	מספר תכנית:	85/10
מספר תכנית:	85/10	מספר תכנית:	85/10

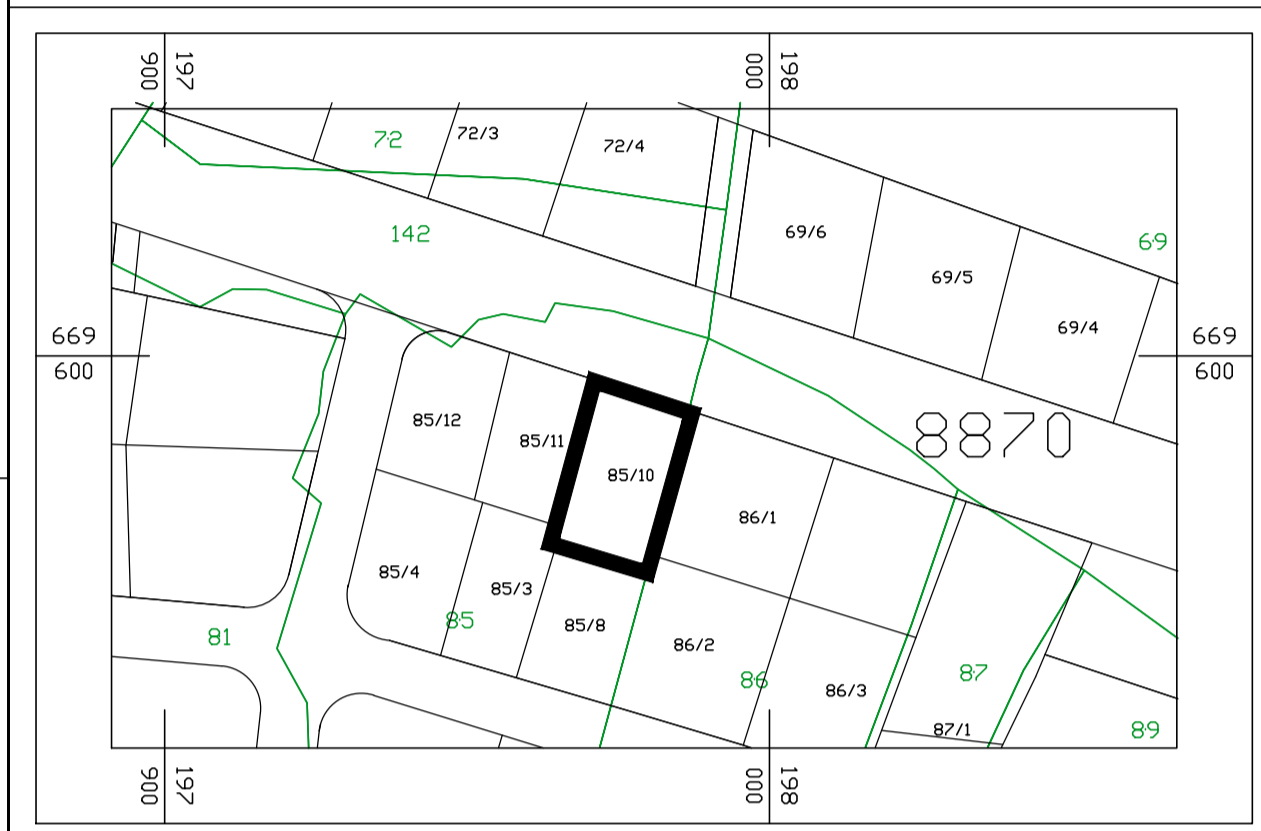

רשימת קואורדינטות של נקודות הגבול			
63	197971.05	669595.80	0.00
68	197987.20	669590.48	0.00
90	197979.86	669564.08	0.00
91	197963.78	669568.90	0.00


הצהרת המודד
 אני מאשר כי מפה זו הוכנה ונכרה בקנה מידה 1:2500 והיא העתק נכון של המפה הטופוגרפית על סמך מדידה ששתיימה ביום 25.12.2020. דרגת דיוק אופקי היא: 3. דרגת דיוק אנכי היא: 3. המפה מודיקום לפי האמור: דרגת דיוק אופקי היא: 3. דרגת דיוק אנכי היא: 3. תאריך גמר התכנית: 27.5.2020.
 מוחמד בדר - מספר רישון 208 - תחילה
 שם המודד ומענו: מספר רישון 208 - תחילה
 בד"ר מוחמד ראנד
 מודד מוסמך (708)
 כפר - קאסם
 E-mail: M0507735969@GMAIL.COM
 טל - 03-9370696

ארקנו	
סדר 5	מספר דרך
מספר דרך	קו בנין
קו בנין	רוחב דרך
רוחב דרך	יובל
יובל	שטח נטו
שטח נטו	קו אבן
קו אבן	גדר רשת
גדר רשת	חומס
חומס	גבול תחנה

מצב מאושר
 קנ"מ 1:250
 לפי תכנית ק/3000

מקרא מצב מאושר

- אזור מגורים ג'
- דרך מאושרת
- גבול תכנית
- קו בניין מתכנית ק/3000
- חזית מסחרית ב'
- מספר מגרש 85/10
- מספר הדרך
- קו בניין
- רוחב הדרך

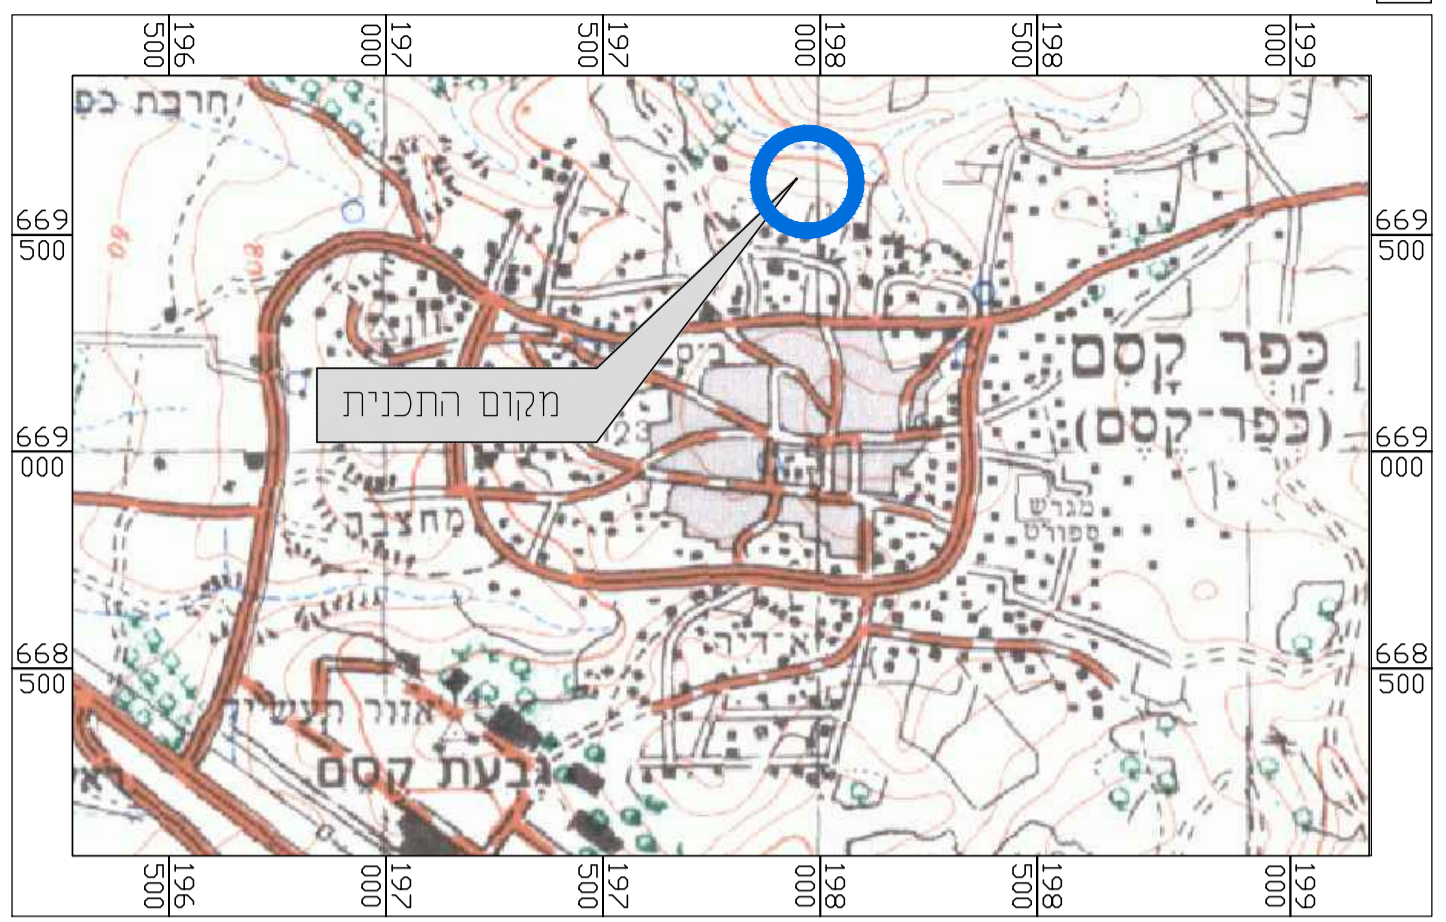

תרשים להתמצאות כללית
 קנ"מ 1:25000



תרשים לסביבה הקרובה
 קנ"מ 1:2500

חוק התכנון והבניה, התשכ"ה - 1965		
תכנית מפורטת		
מס' 451-0943357		
שינוי הוראות בניה - תוספת זכויות בניה במגרש 85/10		
תשריט מצב מאושר גליון 1 מתוך 1		
מחוז	המרכז	מחוז
מרחב תכנון מקומי	קסם	קסם
רשות מקומית	כפר קאסם	כפר קאסם
ישוב	כפר קאסם	כפר קאסם
תאריך	22/01/2021	22/01/2021
שם הנספח	קנ"מ	שם הנספח
מצב מאושר	1:250	מצב מאושר
תרשים סביבה	1:2500	תרשים סביבה
תרשים נוסף	-	תרשים נוסף
תרשים נוסף	-	תרשים נוסף
תמונה נוספת	-	תמונה נוספת
חותמות מוסד תכנון:		
חותמות מוסד תכנון:		
גושים וחלקות בתכנית:		
גוש	סוג הגוש	חלקות בשלמותן
8870	מוסדר	85
שמות וחתימות:		
עורך התוכנית	שם: עיסא מוסטפא	חתימה:
תאריך:	שם התאריך	