

27.70 מ"ס



197975

198000



669600

669575

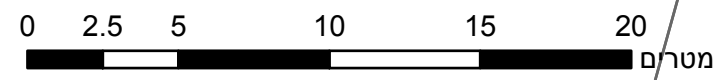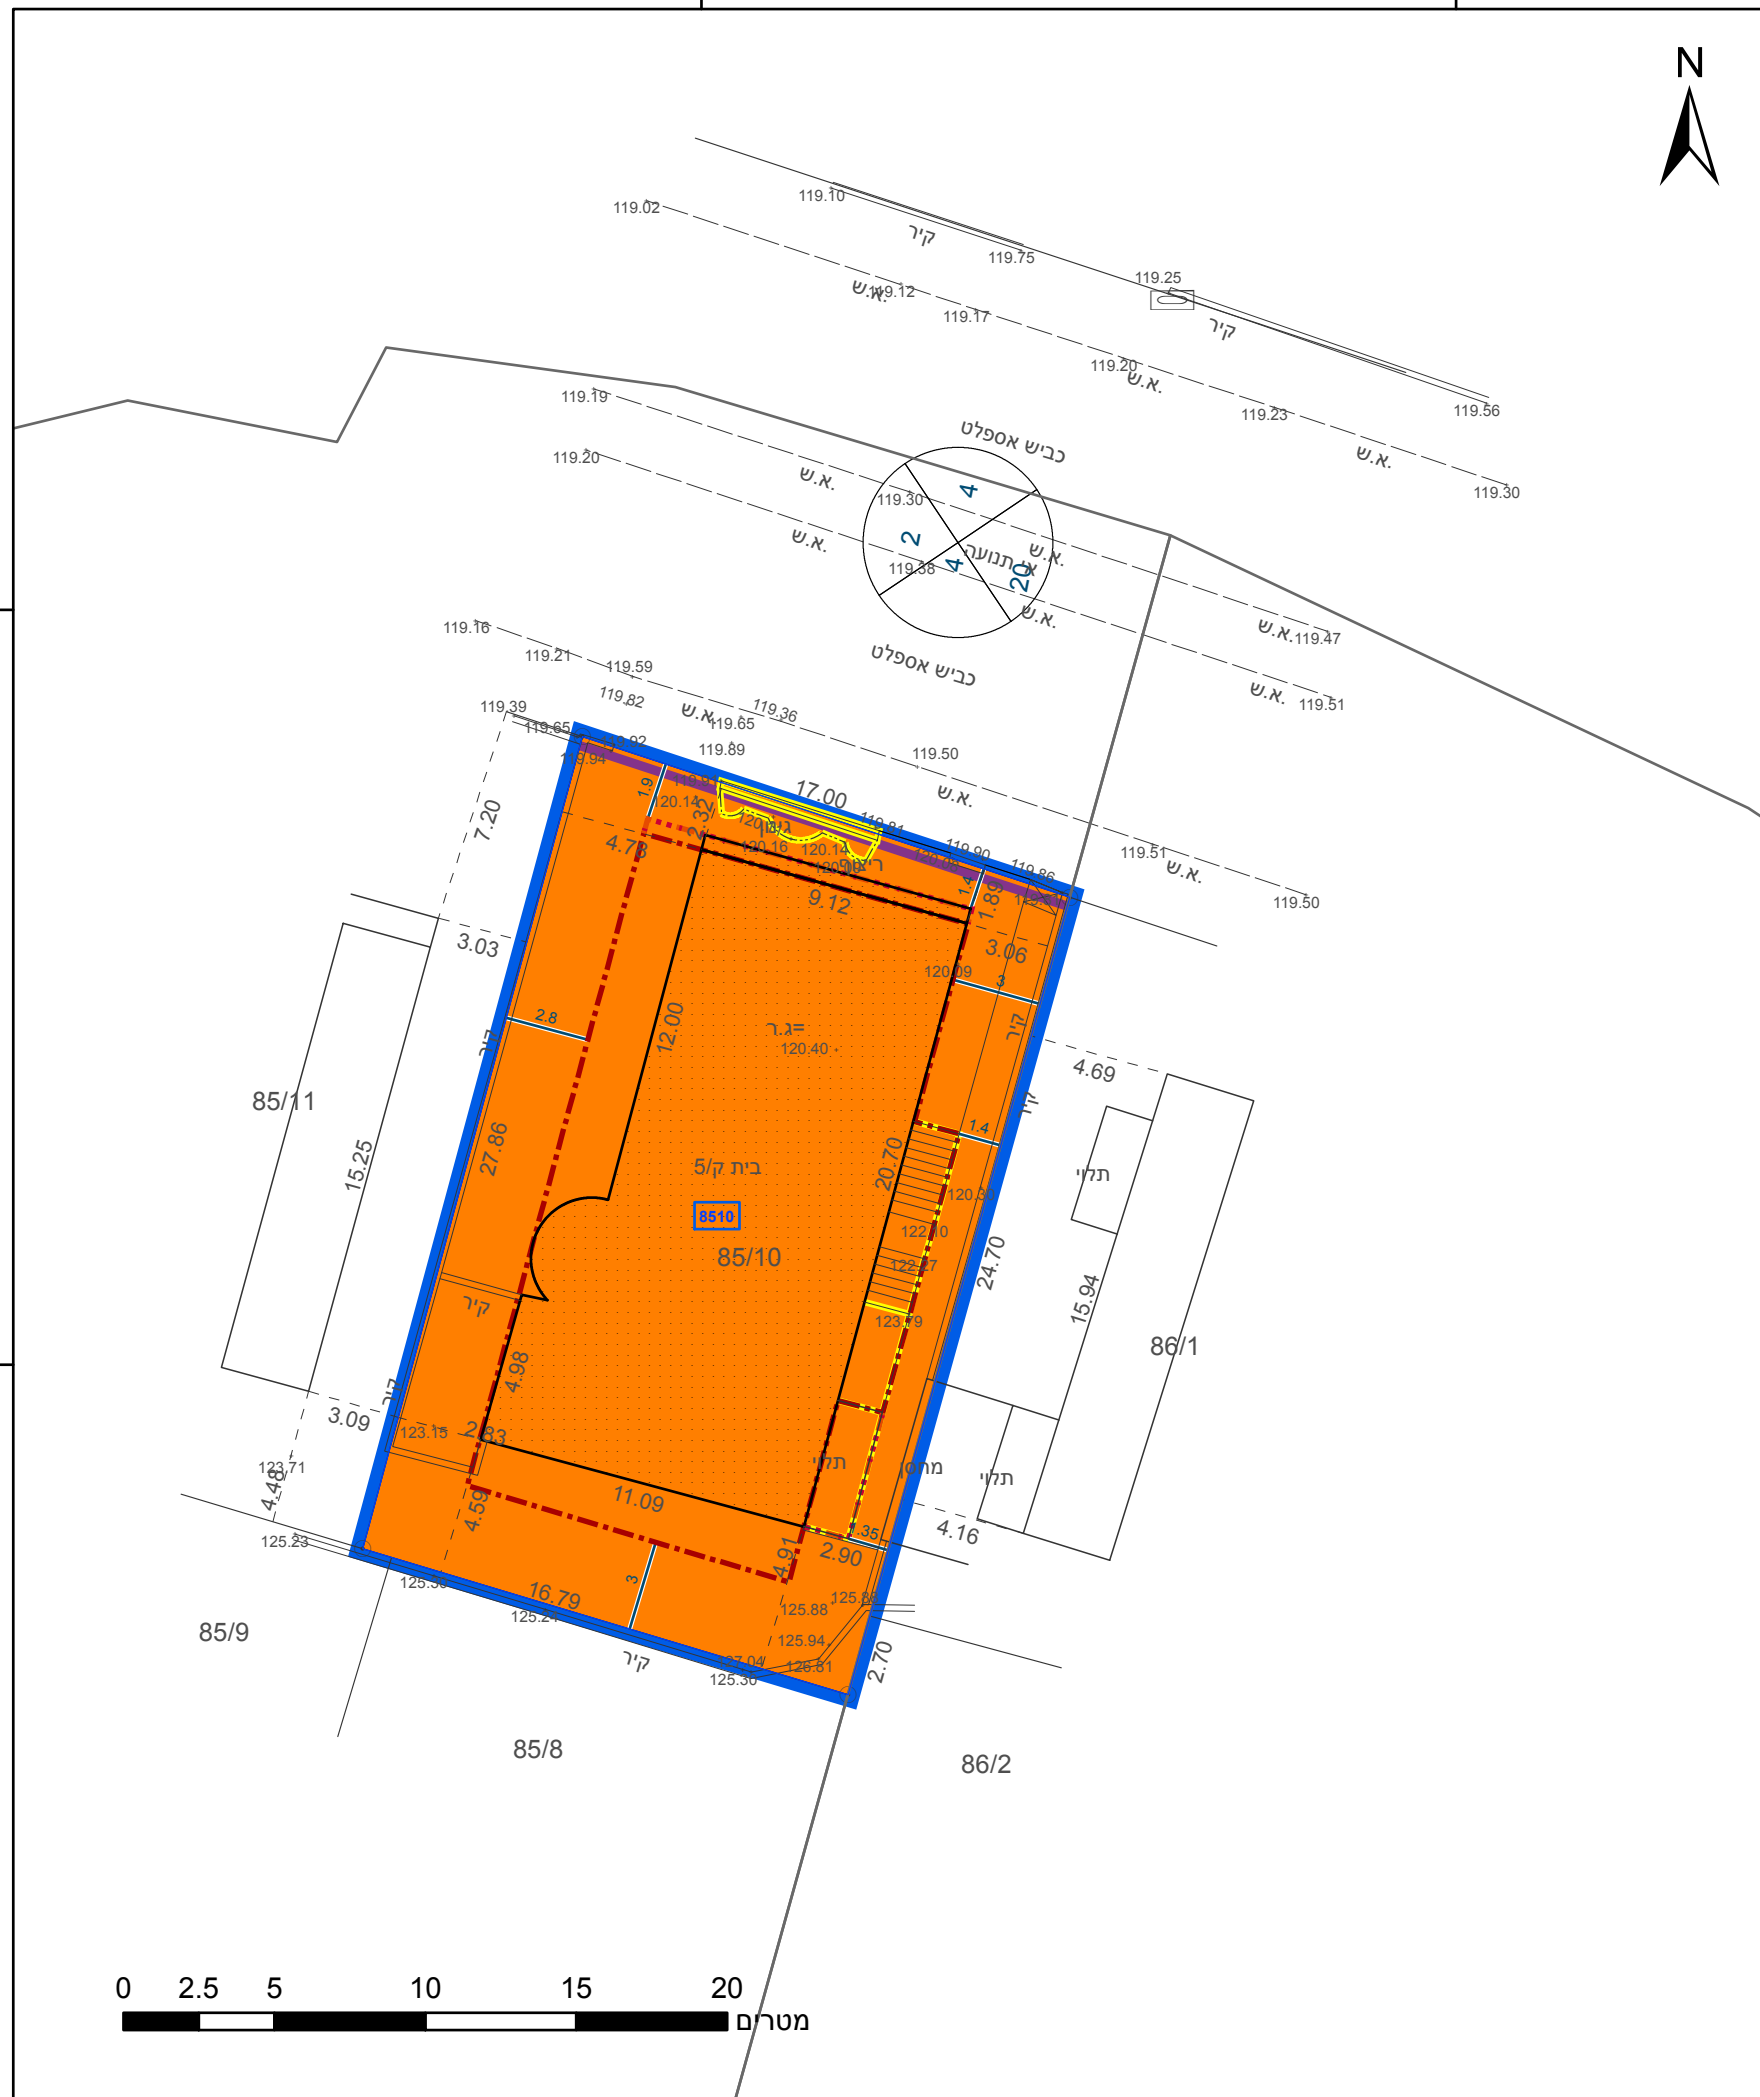

197975

198000

23.2 מ"ס

מקרא

תא שטח ומספרו	1	גבול התכנית	גוש 1234 ומספרו
מספר הדרך	2	גבול גוש ומספרו	5
קווי בנין	3	גבול חלקה ומספרה	
חומב הדרך	4		

- מגורים ג
- מידות
- להרסה
- חזית מסחרית
- קו בנין עליו
- קו בנין

חוק התכנון והבנייה, התשכ"ה - 1965 תכנית מתאר מקומית

מס' 451-0943357

שינוי הוראות בניה - תוספת זכויות במגרש 85/10

תשריט מצב מוצע גיליון 1 מתוך 1

מחוז	מרכז
מרחב תכנון מקומי	קסם
רשות מקומית	כפר קאסם
ישוב	כפר קאסם

תכנית בסמכות	מחוזית
איחוד וחלוקה	ללא איחוד וחלוקה
היתרים או הרשאות	תכנית שמכוחה ניתן להוציא היתרים או הרשאות

מונה תדפיס התשריט	4
מועד הפקדה	26/06/2022
שטח התכנית	0.469 דונם קנה מידה 1:250

שמות*

מגיש תכנית	ועדה מקומית תאגיד ועדה מקומית לתכנון ובניה קסם
מגיש תכנית	מונא מוחמד קדח תאגיד
עורך ראשי	מוסטפא עיסא תאגיד
יזם	מונא מוחמד קדח תאגיד

אישורים בתכנית מס' 451-0943357

בעלי ענין בקרקע*

טבלת גושים וחלקות*

מספר גוש	מספר חלקה	חלק	מספר חלקות
8870	85	חלק	85

תרשים התמצאות - קנ"מ 1:1250



שנת צילום אוויר: 2019

מינהל התכנון

התכנון והבניה, התשכ"ה - 1965

מחוז מרכז

ועדה המחוזית החליטה ביום:

22/11/2021

הי"פ מצהיר בזאת כי המפה הטופוגרפית/המצבית המהווה רקע לתכנית זו, נערכה על ידי ביום 27-12-2020. זהו הוכנה לפי הוראות נוהל מבא"ת

במסגרת ההוראות החוק ולתקנות המודים שבתוקף. דיוק הקו הכחול והקדסטר: מדידה אנליטית מלאה ברמת תצ"ר

708	בד"ר מוחמד
מספר רישיון	מ"מ ר"ד הוועדה המחוזית
תאריך	חתימה