


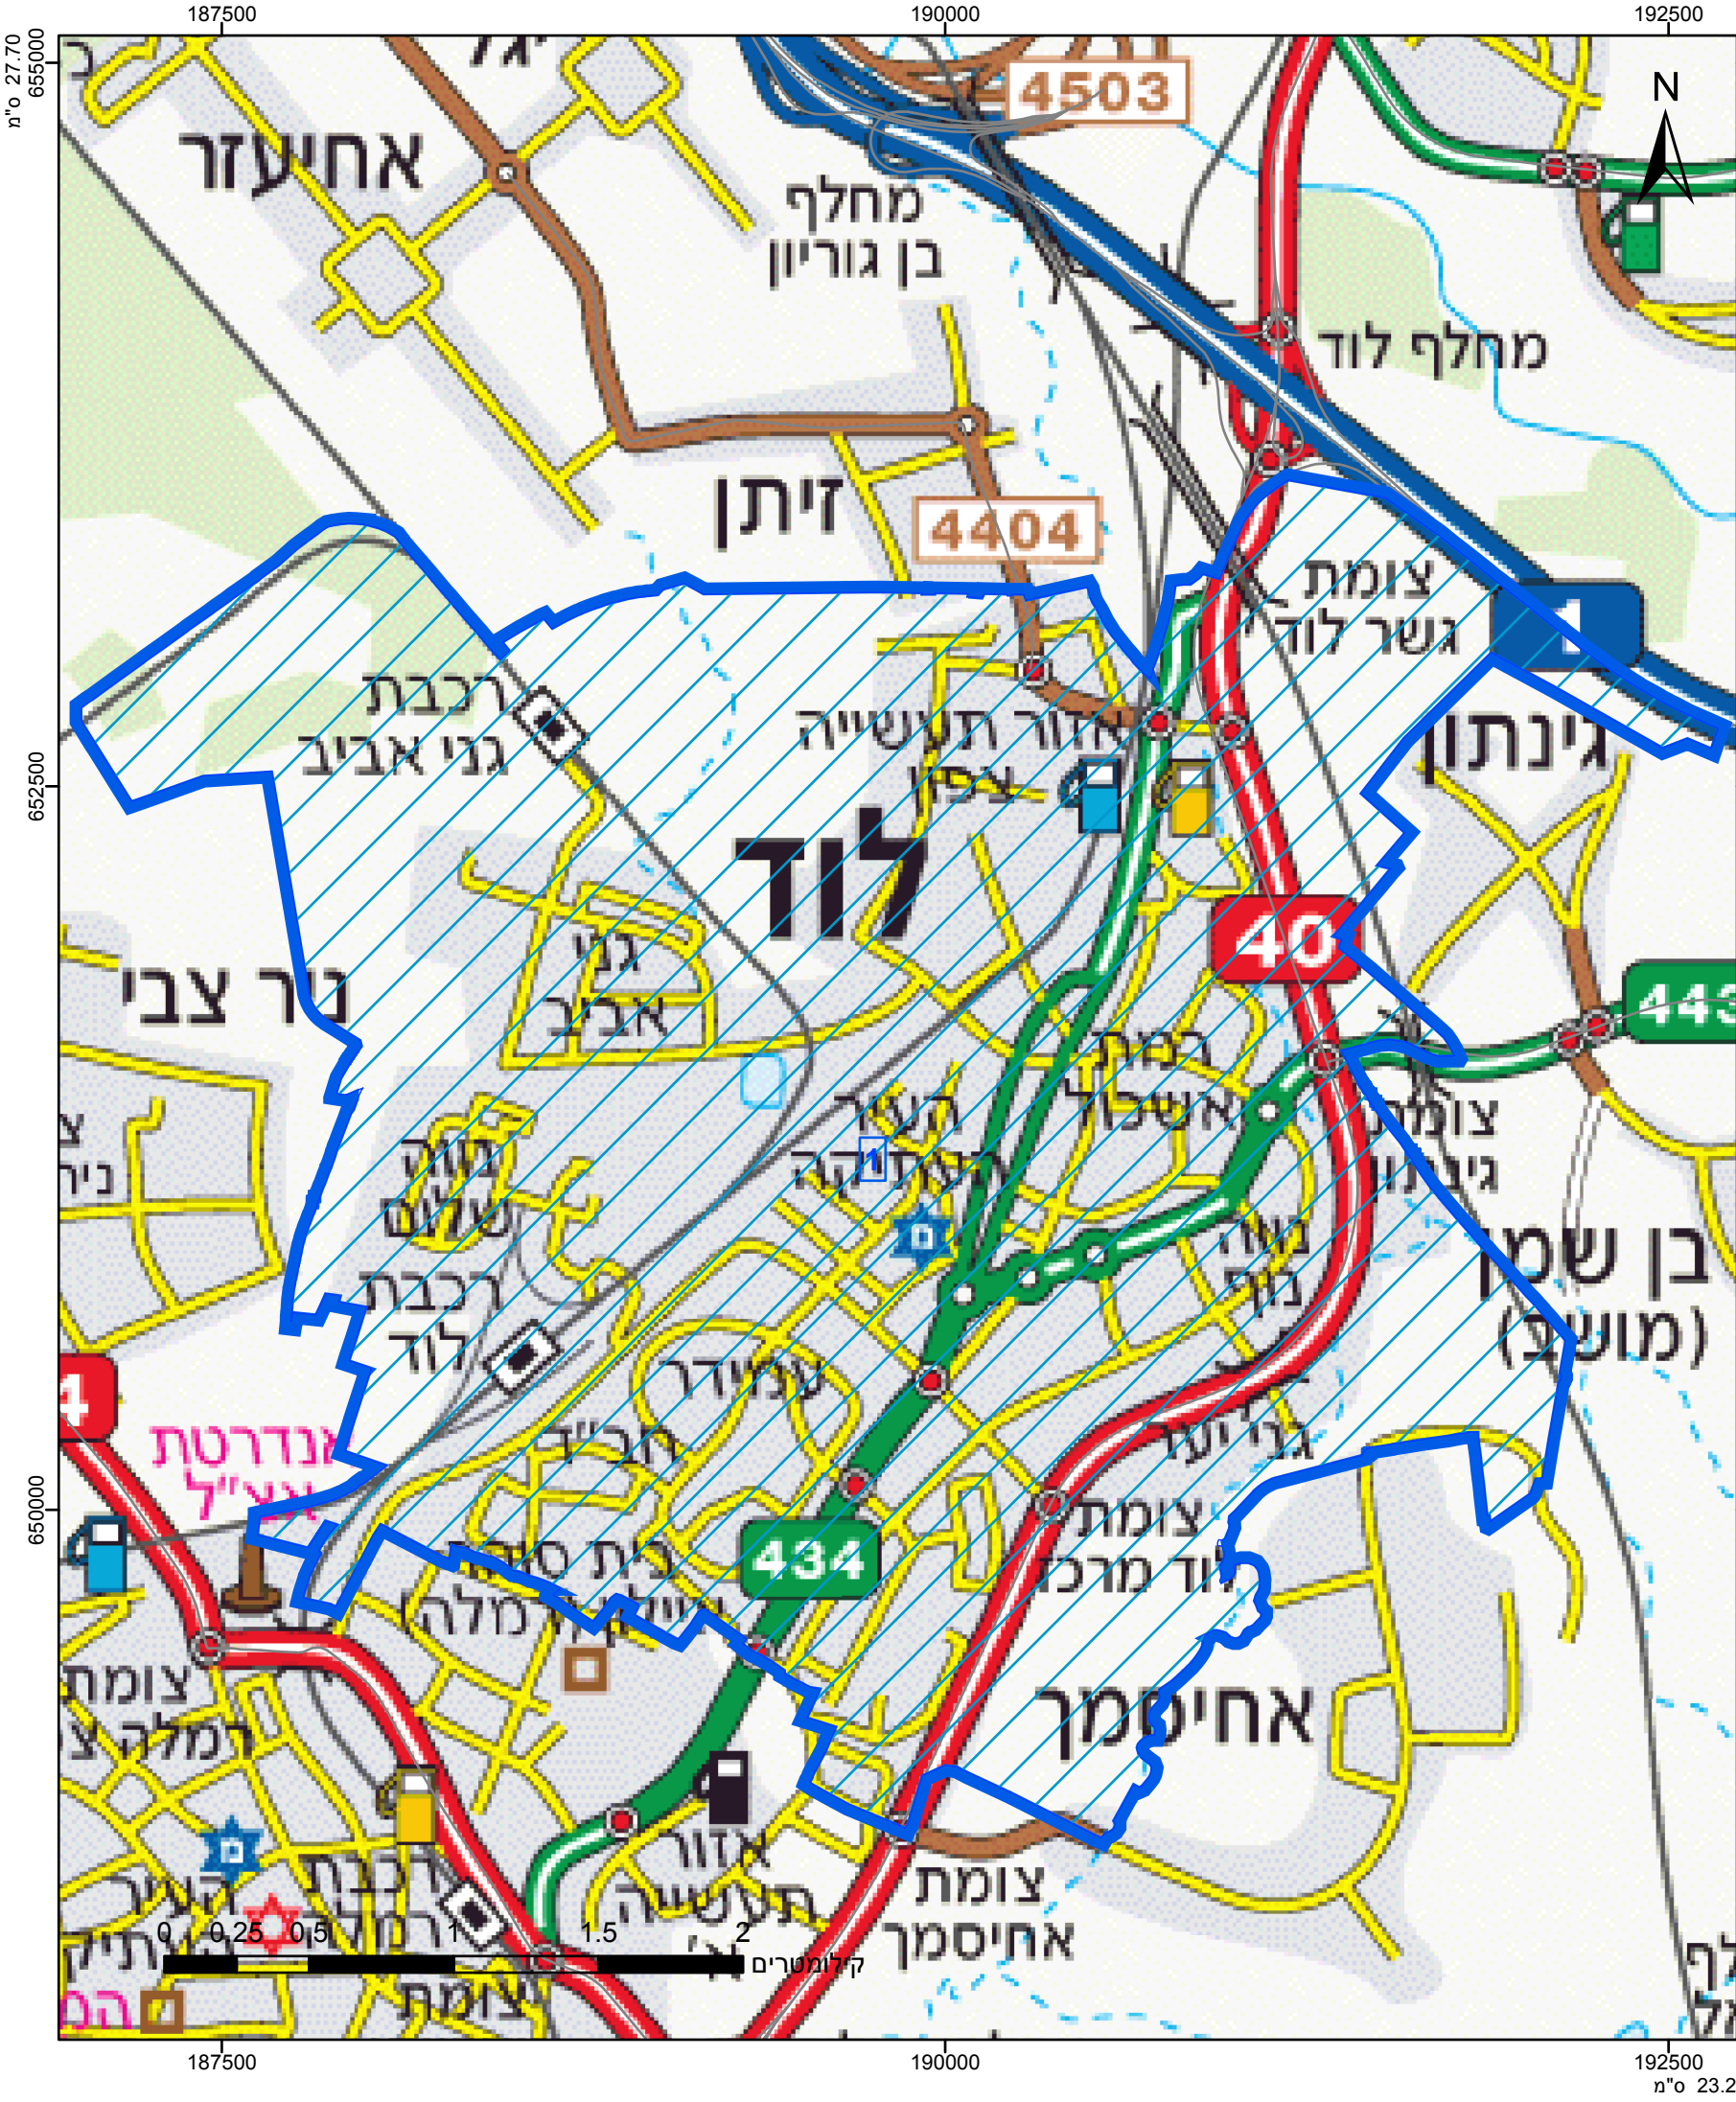

מקרא

גבול התכנית

גוש 1234

גבול גוש ומספרו

גבול חלקה ומספרה

1

2

3

4

תא שטח ומספרו

מספר הדרך

קווי בנין

רחב הדרך

יעוד עפ"י תכנית מאושרת אחרת

אישורים בתכנית מס' 406-1112754

חוק התכנון והבנייה, התשכ"ה - 1965 תכנית מפורטת	
מס' 406-1112754	
תכנית עוגנים - לוד	
תשריט מצב מוצע	
גיליון 1	מתוך 1
מחוז	מרכז
מרחב תכנון מקומי	לוד
רשות מקומית	
ישוב	
תכנית בסמכות	מקומית
איחוד וחלוקה	ללא איחוד וחלוקה
היתרים או הרשאות	תכנית שמכוחה ניתן להוציא היתרים או הרשאות
מונה תדפיס התשריט	4
מועד הפקה	18/10/2022
שטח התכנית	12090 דונם
קנה מידה	1:25000
שמות*	
מגיש תכנית	ועדה מקומית ותאגיד: ועדה מקומית לוד
עורך ראשי	סיון דרין ותאגיד: אדמה ישראלית 2022 בע"מ
יזם	ועדה מקומית ותאגיד: ועדה מקומית לוד

בעלי ענין בקרקע*

* הרשימה המלאה מפורטת בהוראות התכנית / בהודעה שפורסמה בעיתונות וברשומות

שנת צילום אוויר: 2019
מספר תכנית: 406-1112754, מספר גירסת תשריט: 4