


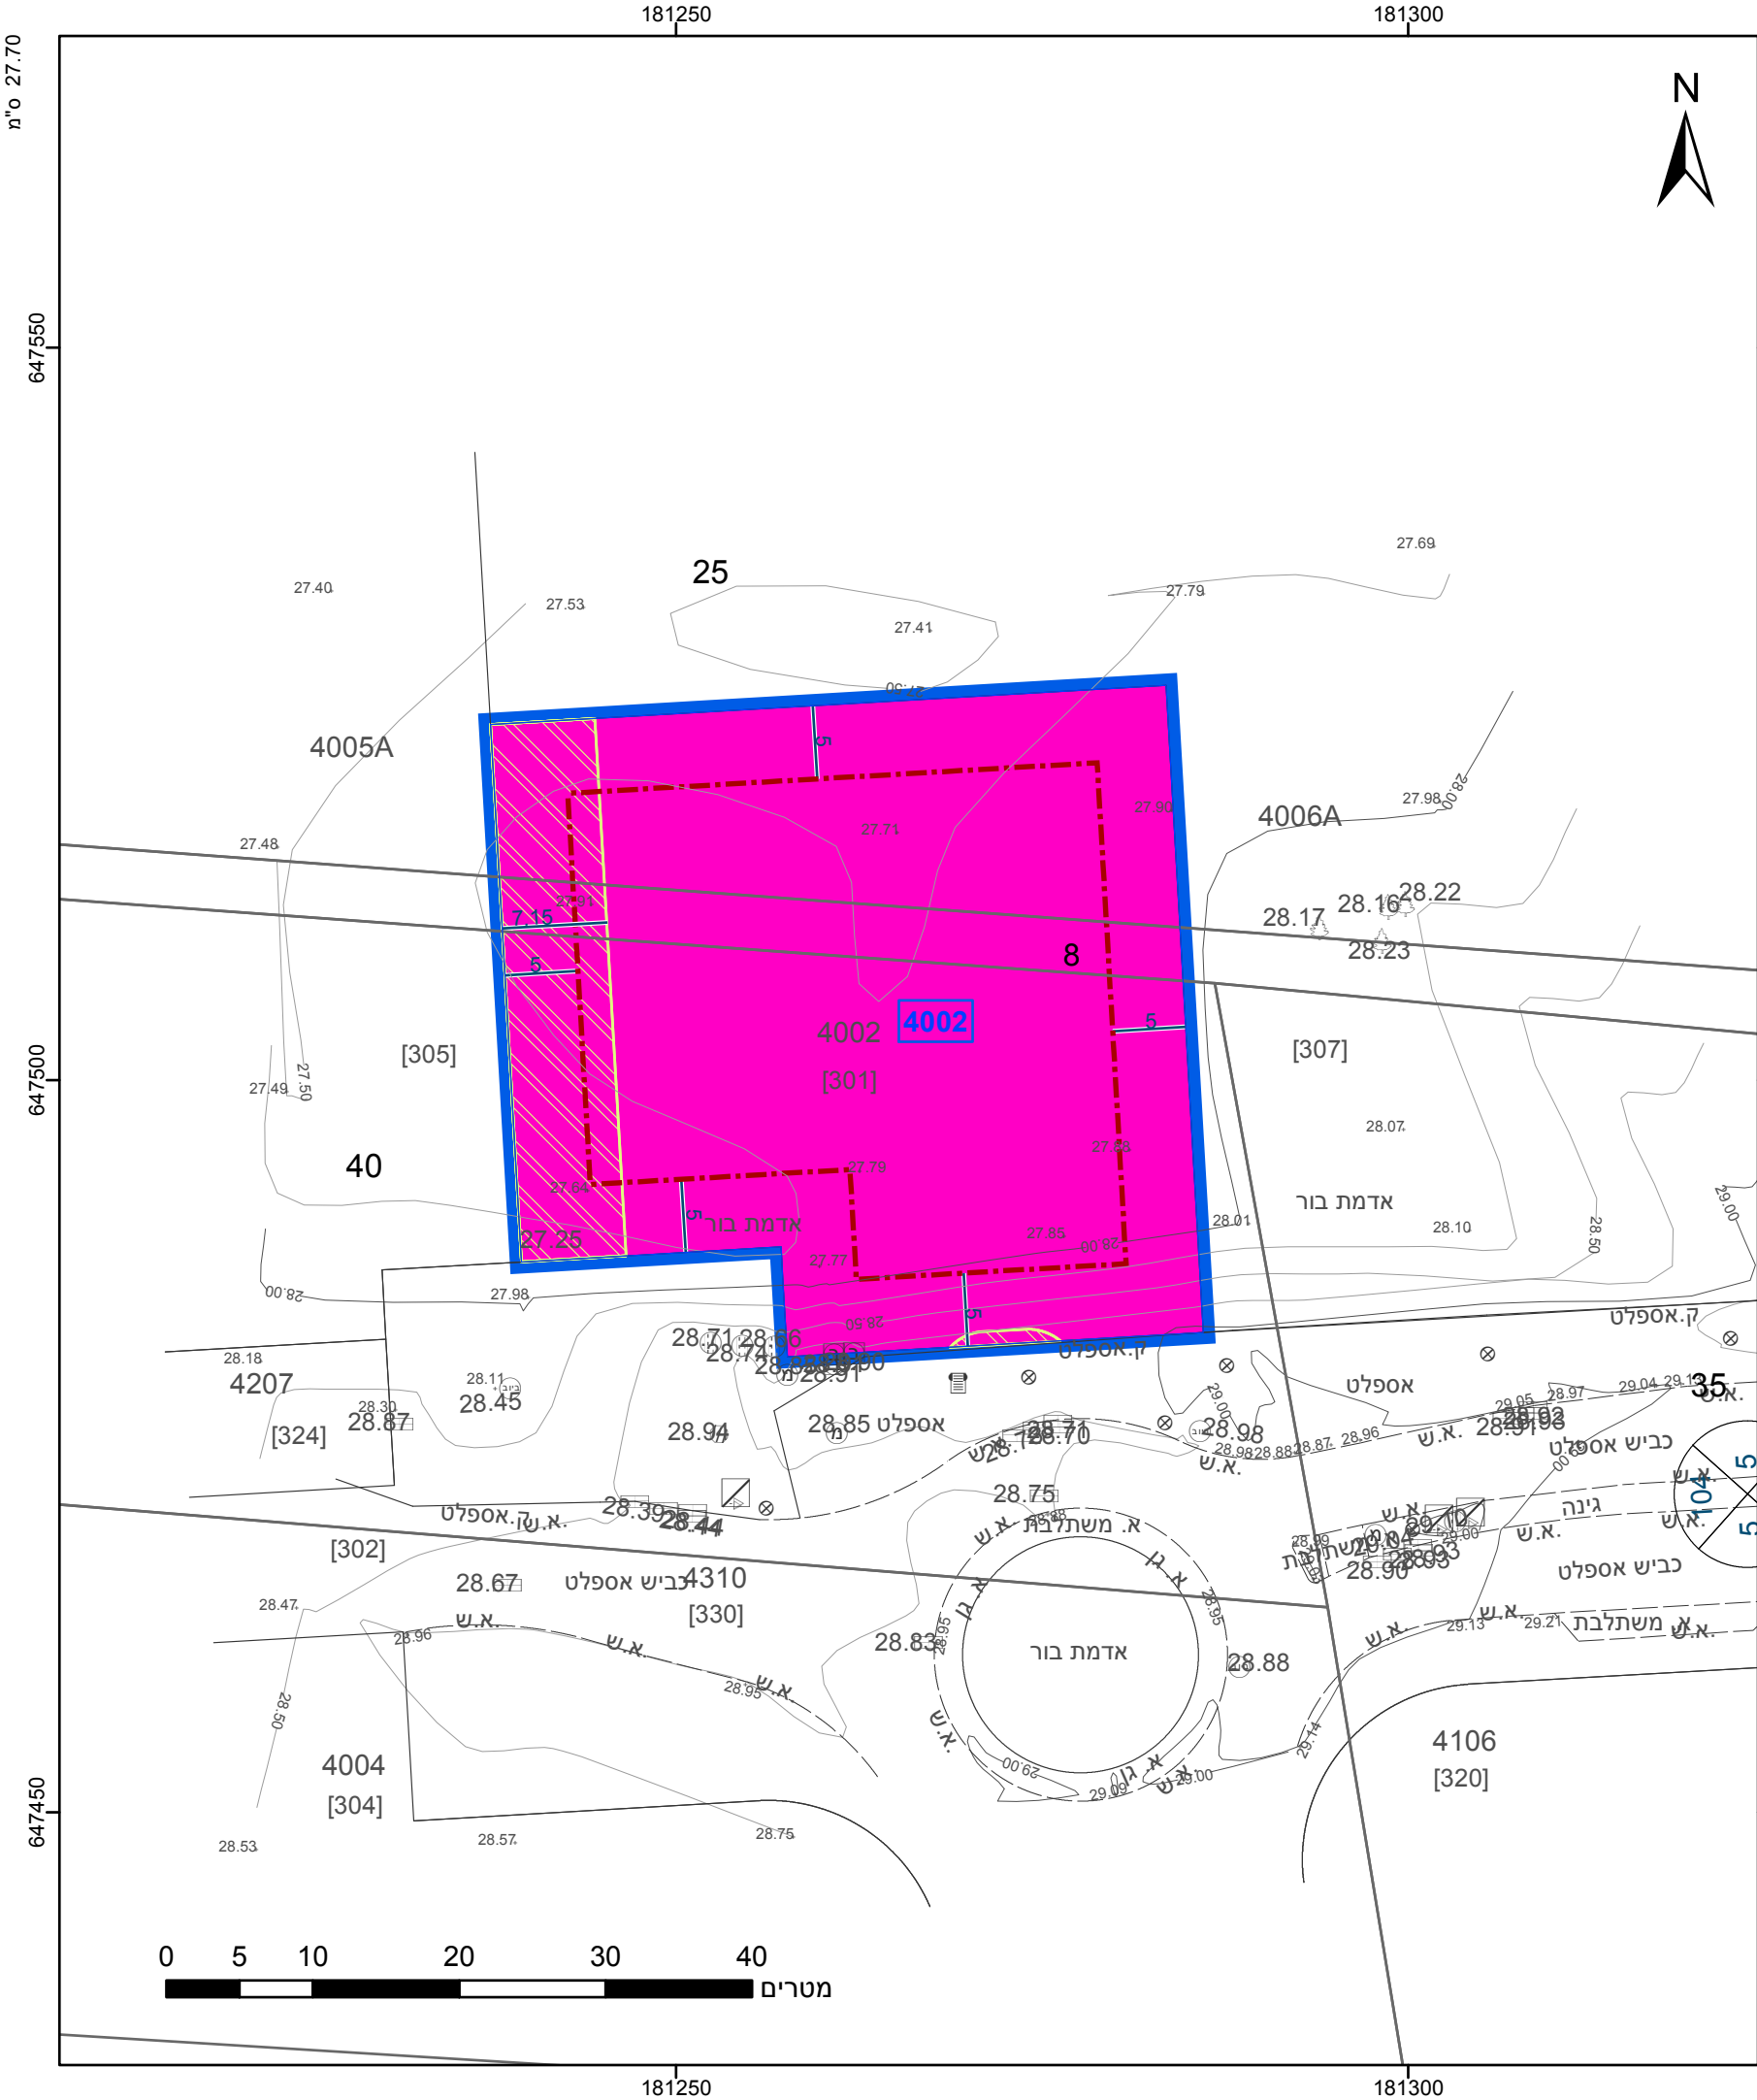

מקרא

גבול התכנית

גוש 1234

גבול גוש ומספרו

גבול חלקה ומספרה

תא שטח ומספרו

מספר הדרך

קווי בנין

רוחב הדרך

1

2

3

4

5

תעסוקה

זיקת הנאה למעבר רגלי

קו-בנין

מידות

תכנית בסמכות

איחוד וחלוקה

היתרים או הרשאות

מונה תדפיס התשריט

מועד הפקה

שטח התכנית

שמות*

מגיש תכנית

עורך ראשי

יזם

תאריך: דניאל יצחקי תעשיות עץ בע"מ

אלי ברוסטרסקי

תאריך: פלג אדריכלים

תאריך: דניאל יצחקי תעשיות עץ בע"מ

מינהל התכנון

חוק התכנון והבניה, התשכ"ה - 1965

מחוז מרכז

הוועדה המחוזית החליטה ביום : 23/10/2023

לאשר את התוכנית

06/02/2024

תאריך

יו"ר הוועדה המחוזית

הריני מצהיר בזאת כי המפה הטופוגרפית/המצבית המהווה רקע לתכנית זו, נערכה על ידי ביום 20.12.2020 והיא הוכנה לפי הוראות נוהל מבא"ת ובהתאם להוראות החוק ולתקנות המודדים שבתוקף. דיוק הקו הכחול והקדסטר: קו כחול (בלבד) ברמה אנליטית

552

מספר רשיון

תאריך

אביגדור מזור

שם המודד

חתימה

חוק התכנון והבניה, התשכ"ה - 1965 תכנית מתאר מקומית	
מס' 407-0934760	
מגרש 4002	
תשריט מצב מוצע	
גיליון 1	מתוך 1
מחוז	מרכז
מרחב תכנון מקומי	נס ציונה
רשות מקומית	נס ציונה
ישוב	נס ציונה
תכנית בסמכות	מחוזית
איחוד וחלוקה	ללא איחוד וחלוקה
היתרים או הרשאות	תכנית שמכוחה ניתן להוציא היתרים או הרשאות
מונה תדפיס התשריט	19
מועד הפקה	15/01/2024
שטח התכנית	1.912 דונם
קנה מידה	1:500
שמות*	
מגיש תכנית	תאריך: דניאל יצחקי תעשיות עץ בע"מ
עורך ראשי	אלי ברוסטרסקי
יזם	תאריך: פלג אדריכלים
	תאריך: דניאל יצחקי תעשיות עץ בע"מ

טבלת גושים וחלקות*			
מספר גוש	חלק/כל הגוש	מספרי חלקות בשלמותן	מספרי חלקות בחלקיותן
3850	חלק		40, 25, 8



שנת צילום אוויר: 2019