
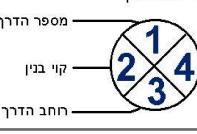


מקרה

 <p>רשותת דרך מספר הדרכ קיי בין חובב הדרכ</p>	<p>גבול תכנית אף שטוח ומספרו גבול גוש ומספרו גבול חלקה ומספרה</p> <p>גוש 1234 5</p>
<p>מסחר ותעסוקה קיי בנין</p> <p>מידות</p>	

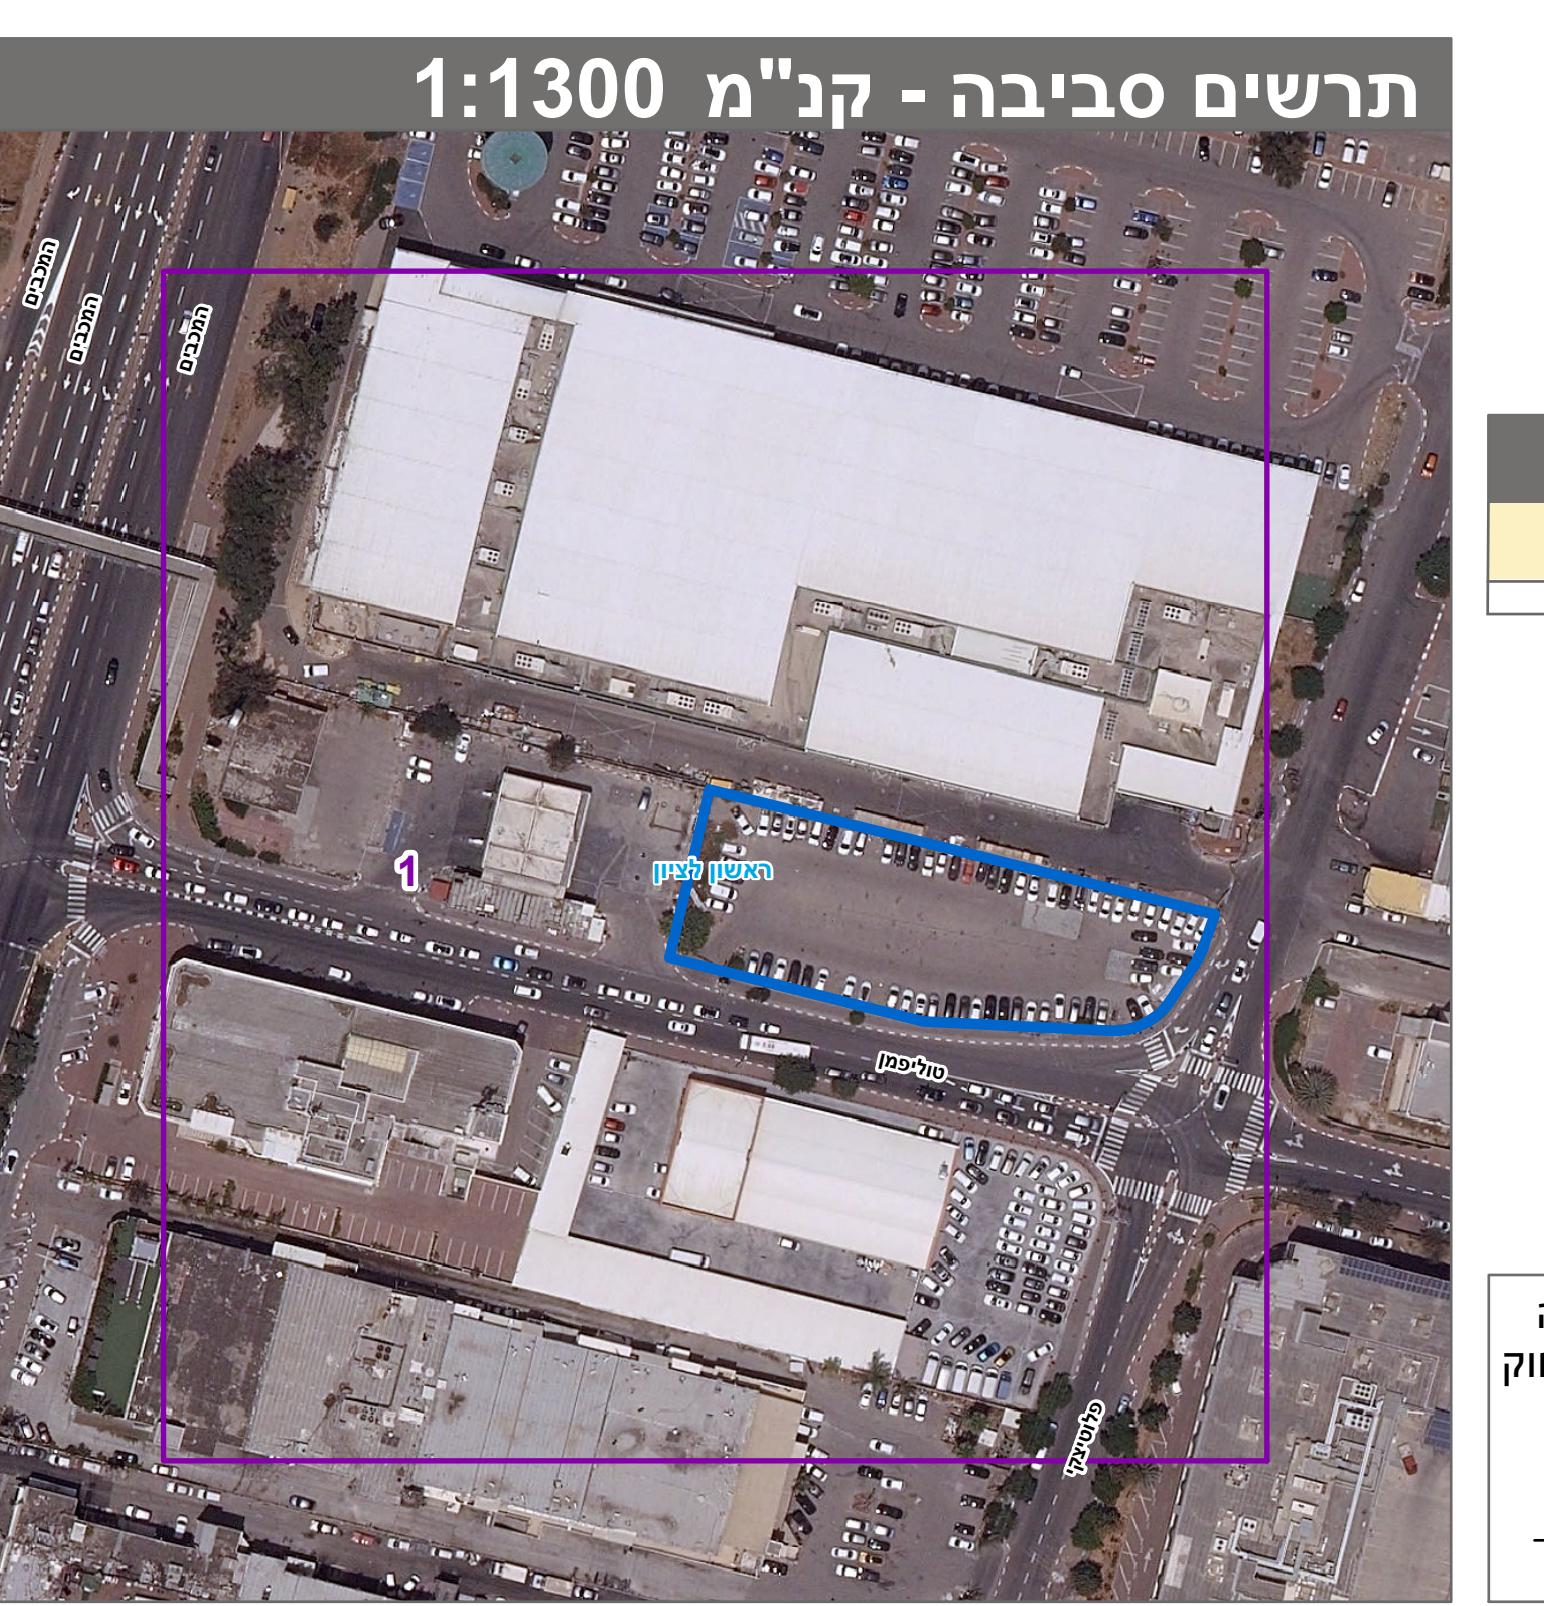

חוק התכנון והבנייה, התשכ"ה - 1965

תכנית מתאר מקומית

טליפמן 3 רשל"צ 132/15/1 מילין 1

אישורים בתכנית מס' 0801670-413

שמות*	
אלון בן חיים תאג'יד: טומקה החזקות בע"מ	מגייש התכנית
תומר מואב תאג'יד: מ.צ.ת. יזמות בע"מ	מגייש התכנית
מנחם קאיiri תאג'יד: פנمراה אחזקות בע"מ	מגייש התכנית
גדעון גולומב תאג'יד: גולומב גבעון	עורך ראשי

בעלי עין בקרעה*

בעל	אלון בן חיים תאגידי: טומקה החזקות בע"מ
בעל	תומר מואב תאגידי: מ.צ.ת. יזמות בע"מ
בעל	מנחם קאירי תאגידי: פנمراה אחזקות בע"מ

תרשים סביבה - קנ"א 1300:1

טבלת גושים וחלוקת*			
מספר חלקות בחלוקתינו	מספר חלקות בשלמות	חלוקת כל הגוש	מספר גוש
165		חלק	3942

* הרשימה המלאה מפורטת בהוראות התכנית / בהודעה שפורסמה בעיתונות וברשותנו
גרני מצהיר בזאת כי המפה הטופוגרפית/המצרית המתוועדת

על ידי ביום 16.02.2022 והיא הוכנה לפי הוראות נוהל מבא"ת
ולתקנות המודדים שבתוקף.

דוק הכו נספֶר וְהַקָּדוֹשָׁר: קָוְנוֹן (בָּלְבָד) בְּרִמָּה אֲנִילִיטִית
חוואם מצאראווּה 894

10.0-1011101x 19070,415-6801970,31551 19070