
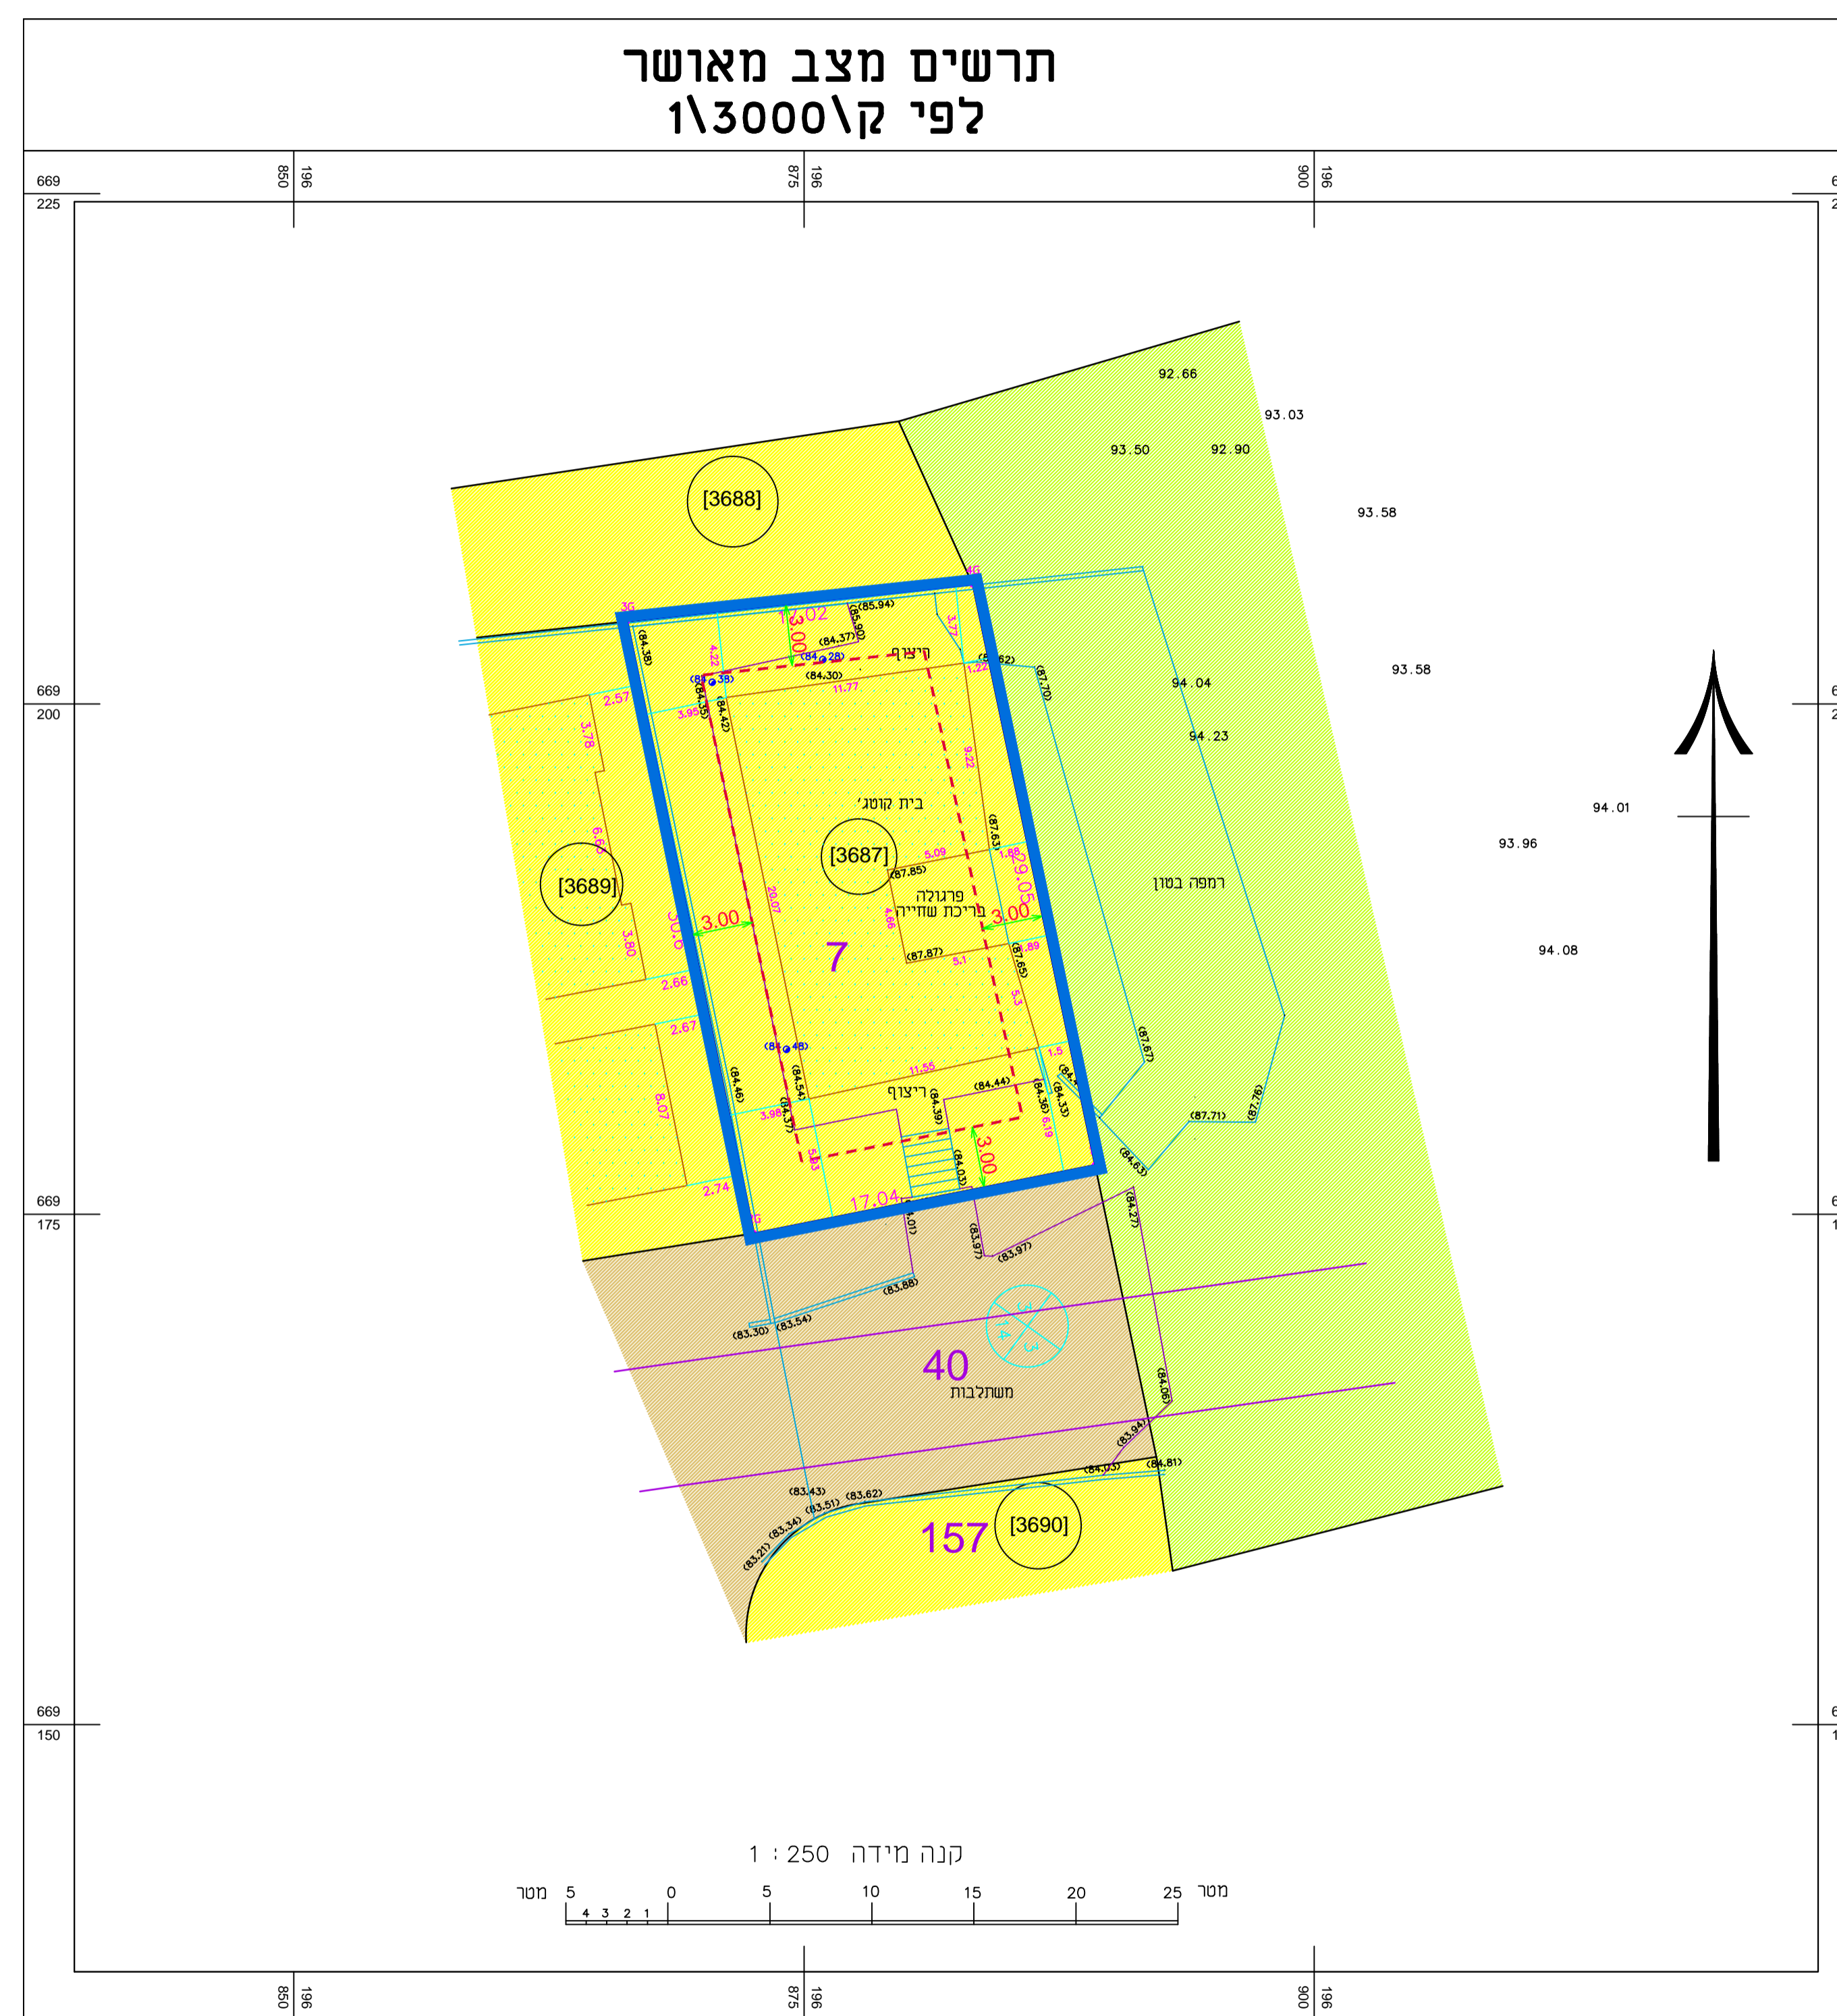
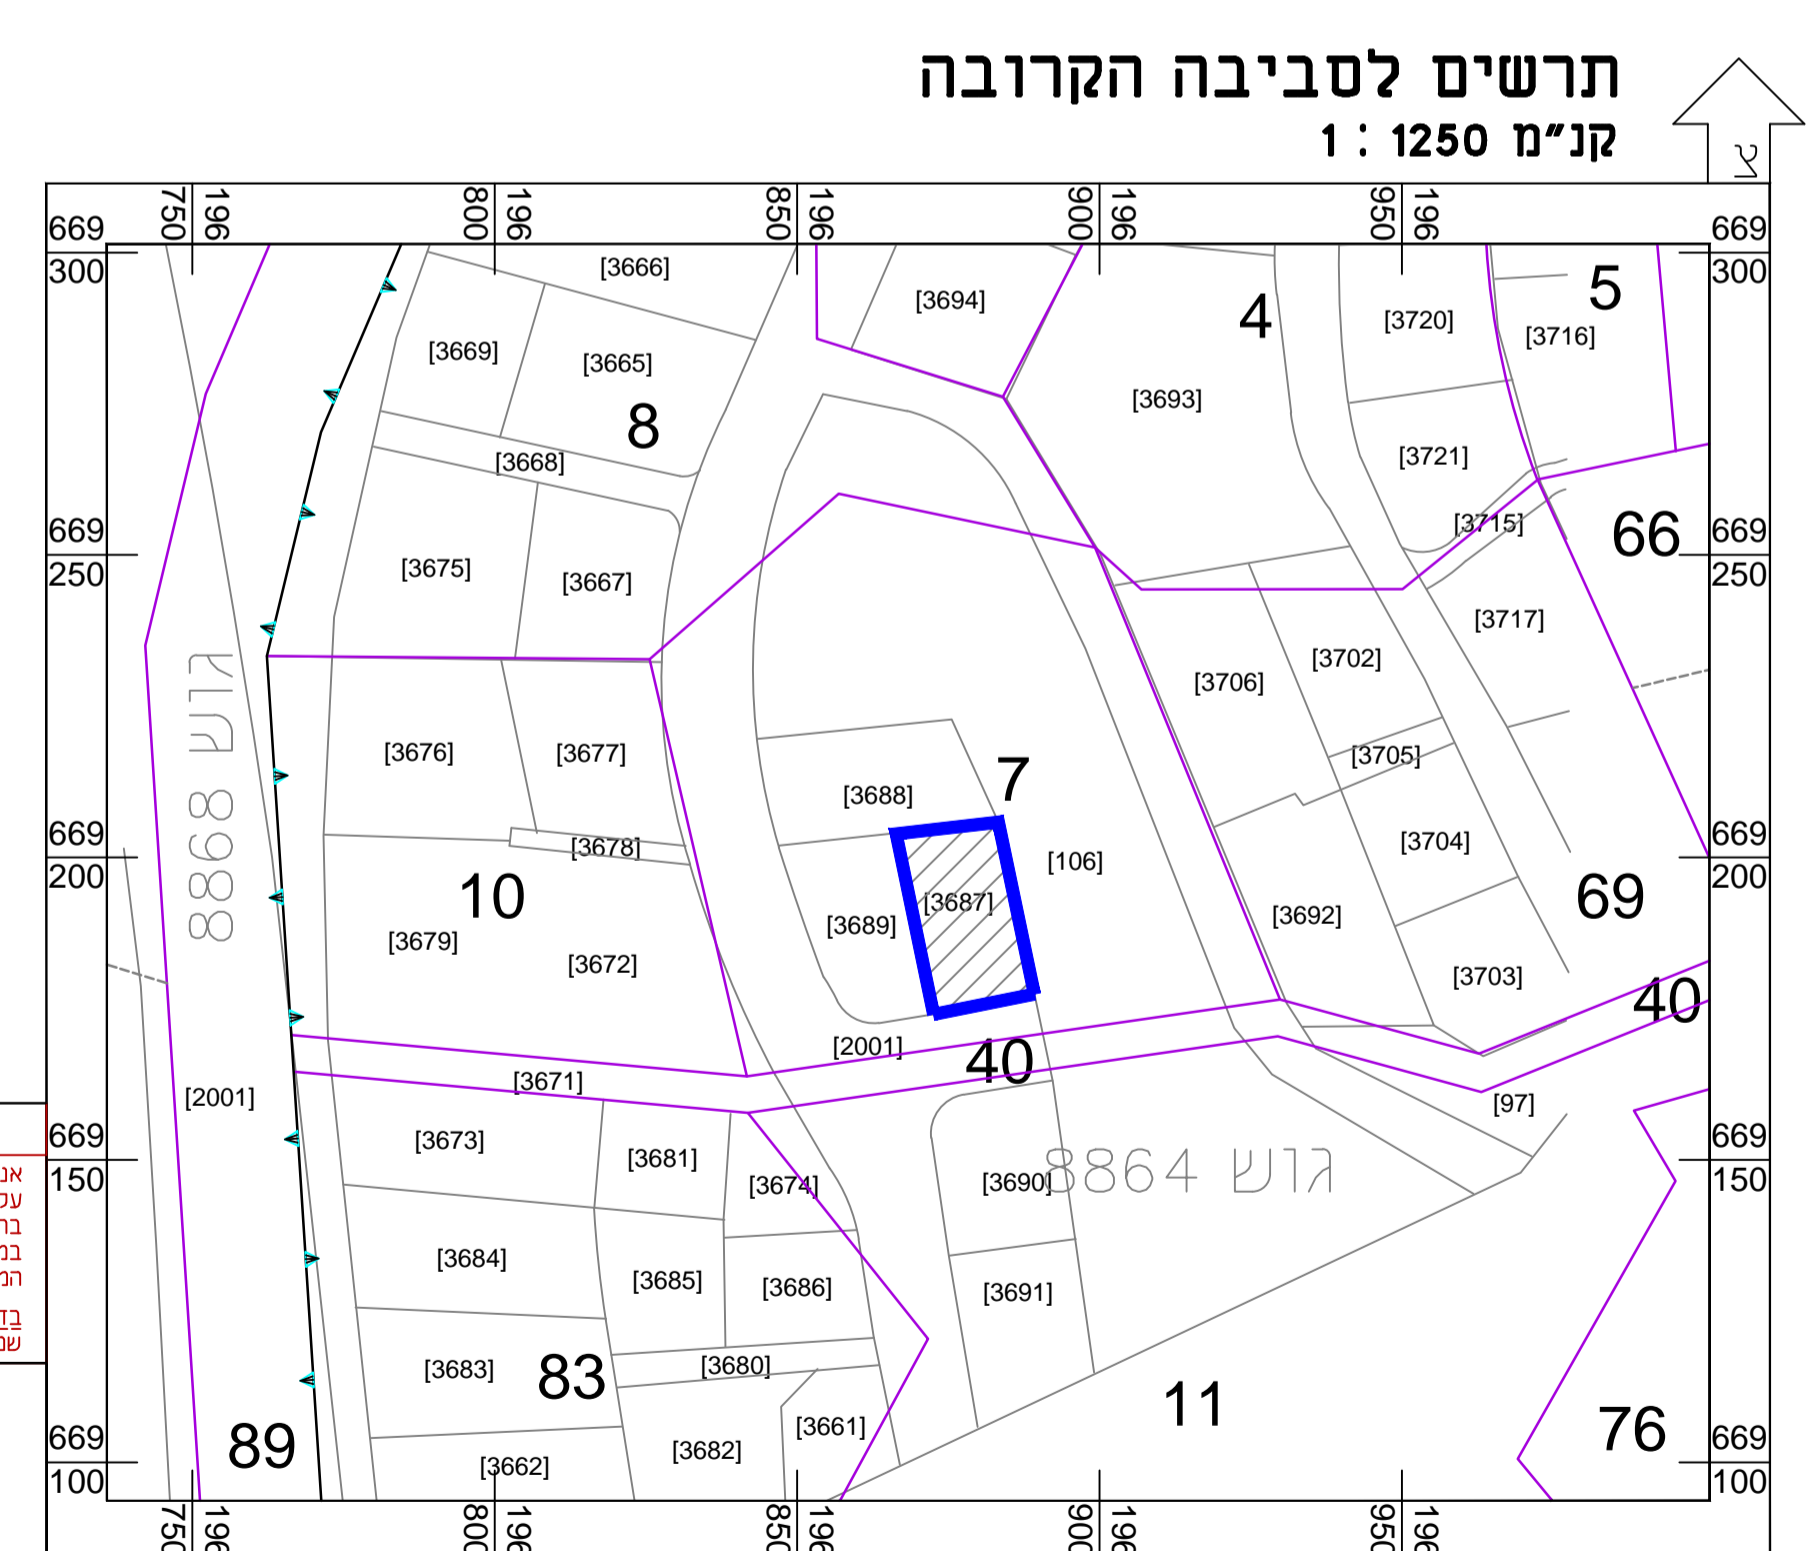


<b>מצב מאושר</b>	
מס' 451-1114214	
<b>אישור קו בניין לפי מצב קיים</b>	
<b>נספח לתכנית גליון 1 מתוך 1</b>	
<b>תחולה</b>	רקע
<b>תיאור הנספח</b>	15.8.2021
<b>רשימת התרשימים</b>	<b>קני"מ</b>
<b>מצב מאושר</b>	1:250
<b>התמצאות כללית</b>	1:2000
<b>סביבה הקרובה</b>	1:1250
<b>שמות וזחתימות:</b>	
<b>עורך הנספח</b>	שם: <b>סרסור מרים</b> תאגיד:
<b>זחתימה:</b>	

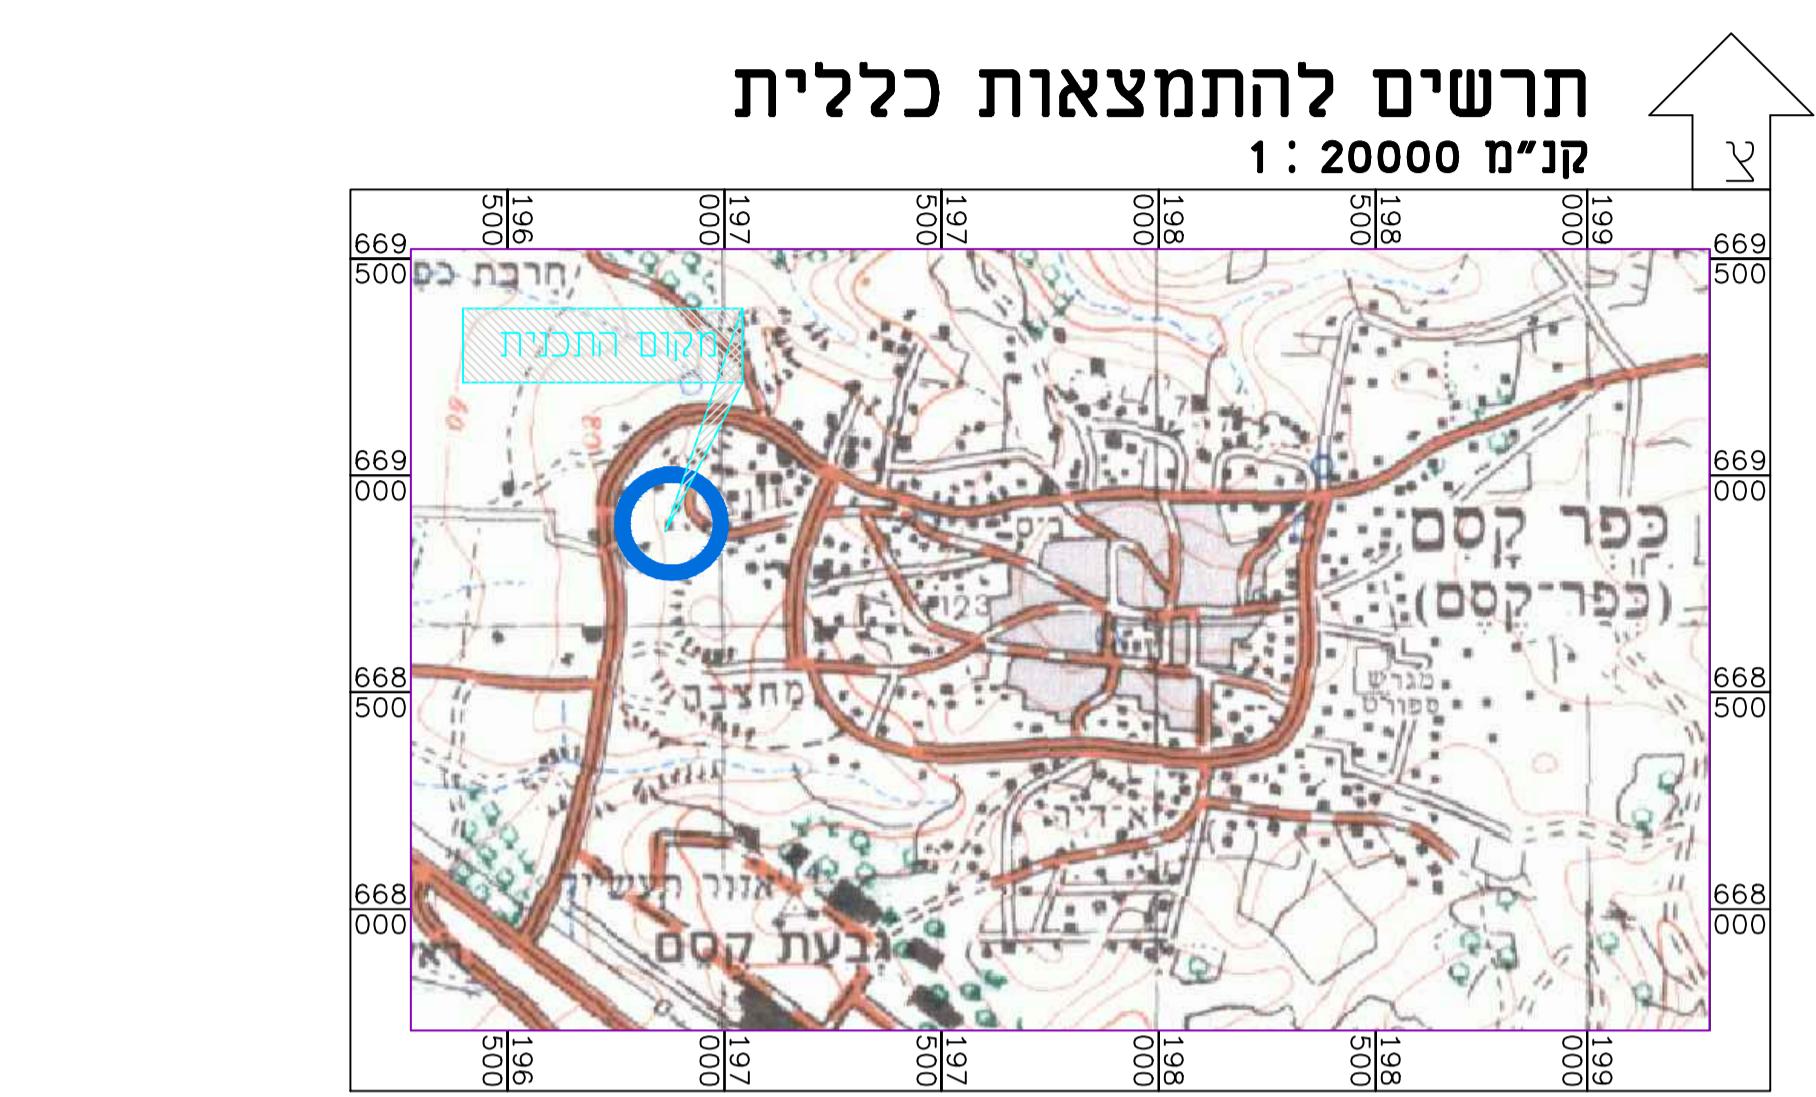

**מקרא מצב מאושר**

	מגורים ג'ו
	דרך מאושרת
	ש.צ.פ.
	גבול תכנית
	גבול חלקה
	קו בניין לפי ק\3000\1
	מבנה קיים
	רוזטה

טבלת שטחים-מצב מאושר

יעוד	מס.מגרש	שטח ברוטו
מגורים ג'	3687	0.504
מרחיב מגורים ג'		0.504
סה"כ שטח הרוכנית		0.504

**הצהרת המודד**

אני מאשר כי מפה זו הוכנה ונערכה במטרה מידה 1:250... והיא העתק נכון של המפה המפורסמת על סמך מדידה שהתבנתה ביום 10.8.2021. אני מאשר את כל הפרטים ומאשר שיש ענינו בהתאם על בסיס איכות עיבודי כמפורט בכתב. תאריך גמר התכנית: 10.8.2021.

בדיקת חתימה: **708**  
מספר רישוי: **708**

בדיר מוחמד ראג'ד  
מודד מוסמך (708)  
כפר-קאסם  
E-mail : MO507735969@GMAIL.COM  
טל-9370696-03