


27.70 מ"ס

189625

189650

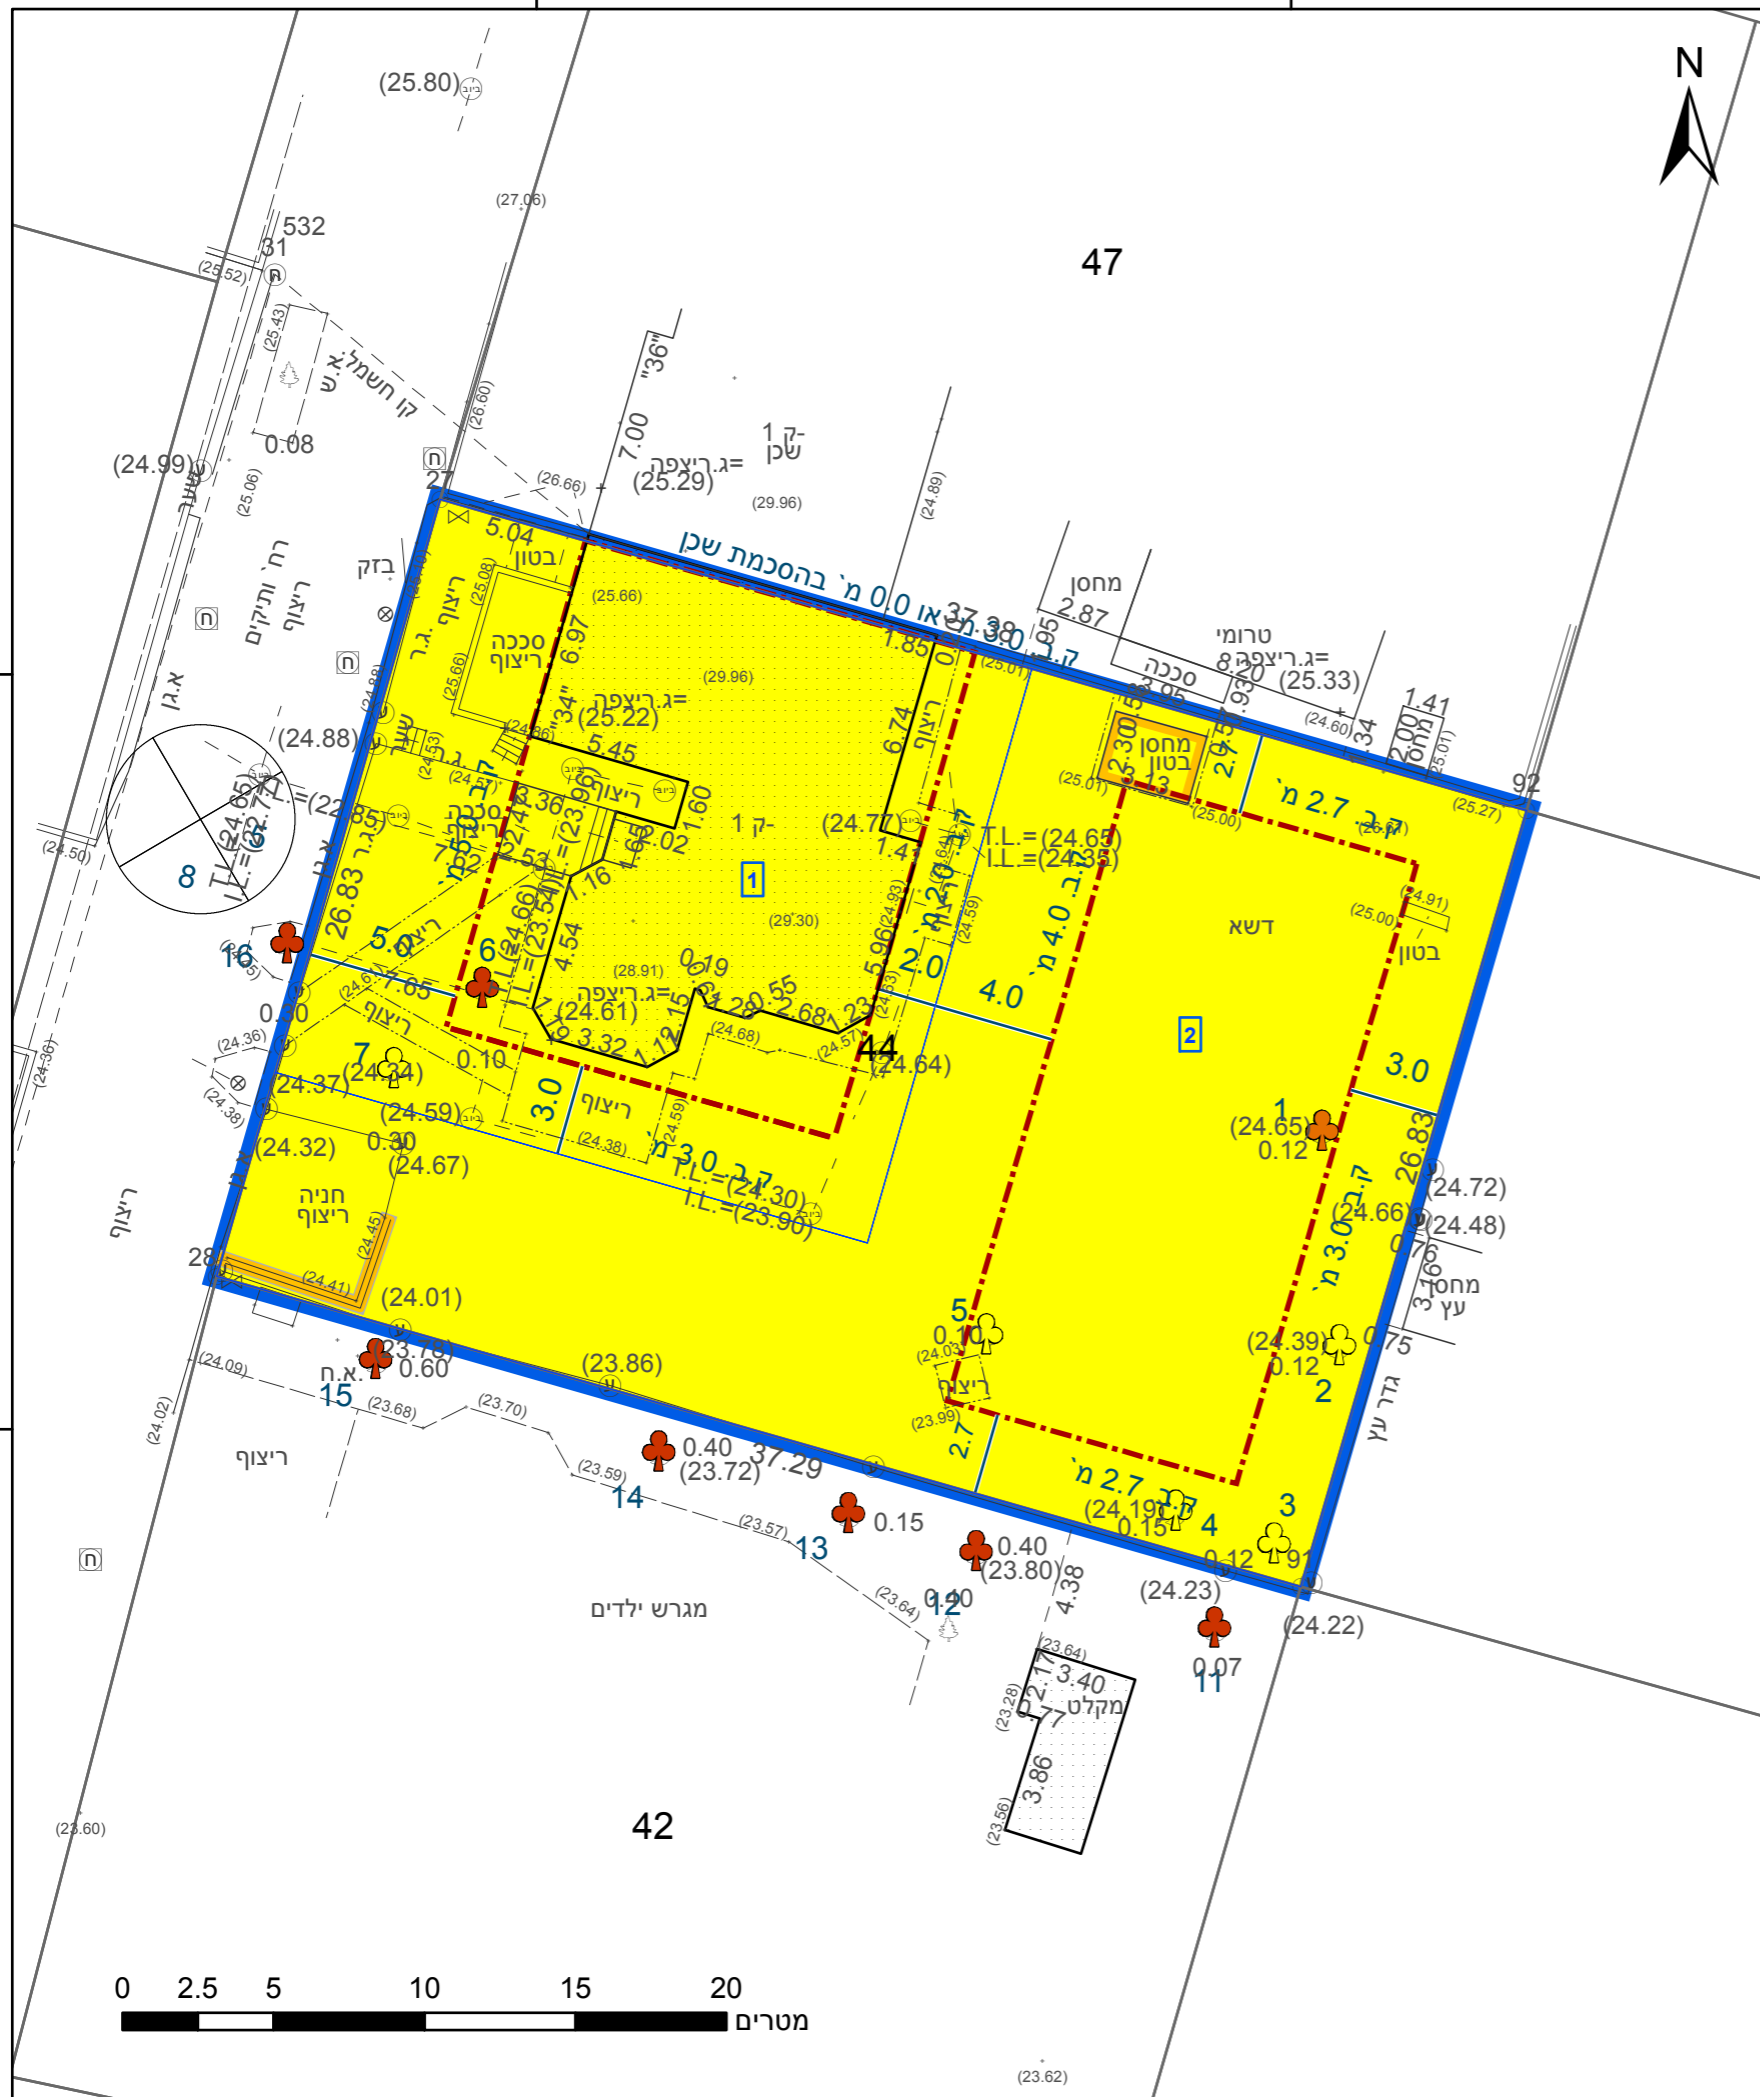

685375

685350

189625

189650

23.2 מ"ס

מקרא

גבול התכנית	1234 גוש
גבול גוש ומספרו	5
גבול חלקה ומספרה	
תא שטח ומספרו	1
מספר הדרך	1 2 3 4
קווי בנין	
רחב הדרך	

- מגורים א
- מבנה להריסה
- קו-בנין
- מידות
- עץ/עצים לשימור
- עץ/עצים להעתקה
- עץ/עצים לכריתה

685375

685350

אישורים בתכנית מס' 457-0961359

הריני מצהיר בזאת כי המפה הטופוגרפית/המצבית המהווה רקע לתכנית זו, נערכה על ידי ביום 29.03.2022 והיא הוכנה לפי הוראות נוהל מבא"ת ובהתאם להוראות החוק ולתקנות המודדים שבתוקף. דיוק הקו הכחול והקדסטר: קו כחול (בלבד) ברמה אנליטית	איציק בן אבי
שם המודד	שם המודד
618 מספר רישון	תאריך
חתימה	

חוק התכנון והבנייה, התשכ"ה - 1965 תכנית מתאר מקומית

מס' 457-0961359

הצ/מק/1-1/543 - שינוי הוראות בינוי בחלקה 44 גוש 7793

תשריט מצב מוצע גיליון 1 מתוך 1

מחוז	מרכז
מרחב תכנון מקומי	שרונים
רשות מקומית	אבן יהודה
ישוב	אבן יהודה

תכנית בסמכות	מקומית
איחוד וחלוקה	איחוד ולא חלוקה בהסכמת כל הבעלים בכל חחום התכנית/בחלק מתחום התכנית
היתרים או הרשאות	תכנית שמכוחה ניתן להוציא היתרים או הרשאות

מונה תדפיס התשריט	14
מועד הפקה	12/09/2022
שטח התכנית	1 דונם קנה מידה 1:250

שמות*	משה אשל תאגיד	מגיש תכנית
	עדי אשל תאגיד	מגיש תכנית
	יעל דוד תאגיד	עורך ראשי


בעלי ענין בקרקע*

טבלת גושים וחלקות*

מספר גוש	מספר חלקות	מספר חלקות	מספר חלקות
7793	44	44	44

* הרשימה המלאה מפורטת בהוראות התכנית / בהודעה שפורסמה בעיתונות וברשומות

תרשים התמצאות - קנ"מ 1:1250

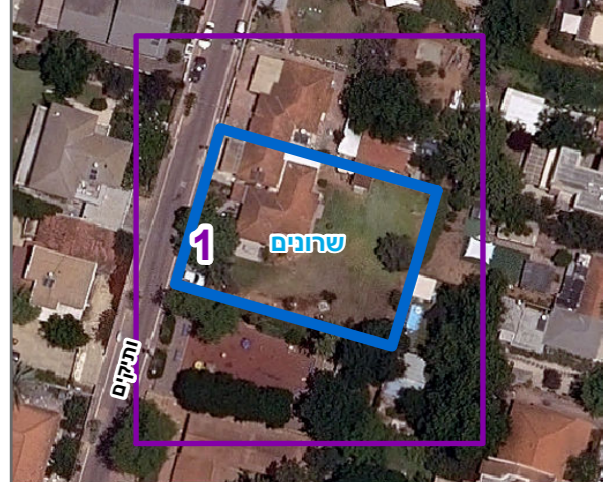

שנת צילום אוויר: 2019

מספר תכנית: 457-0961359, מספר גירסת תשריט: 14