


**מקרא**


יעודים מתכנית הצ/130	נבול תוכנית מאושרת
אזור מסחרי ומלאכה שרתית	אזור תערוכה
אזור מגורים ג'	נבול תוכנית
דרך קיימת	קו בניין
	מס' חלקה
יעודים ע"פ נוהל מבא"ח	
מגורים	
מגורים ב'	
מגורים ד'	
שטח ציבורי פתוח	
דרך מוצעת	
דרך מאושרת	



**מצב מאושר**  
קני"מ 1 : 500

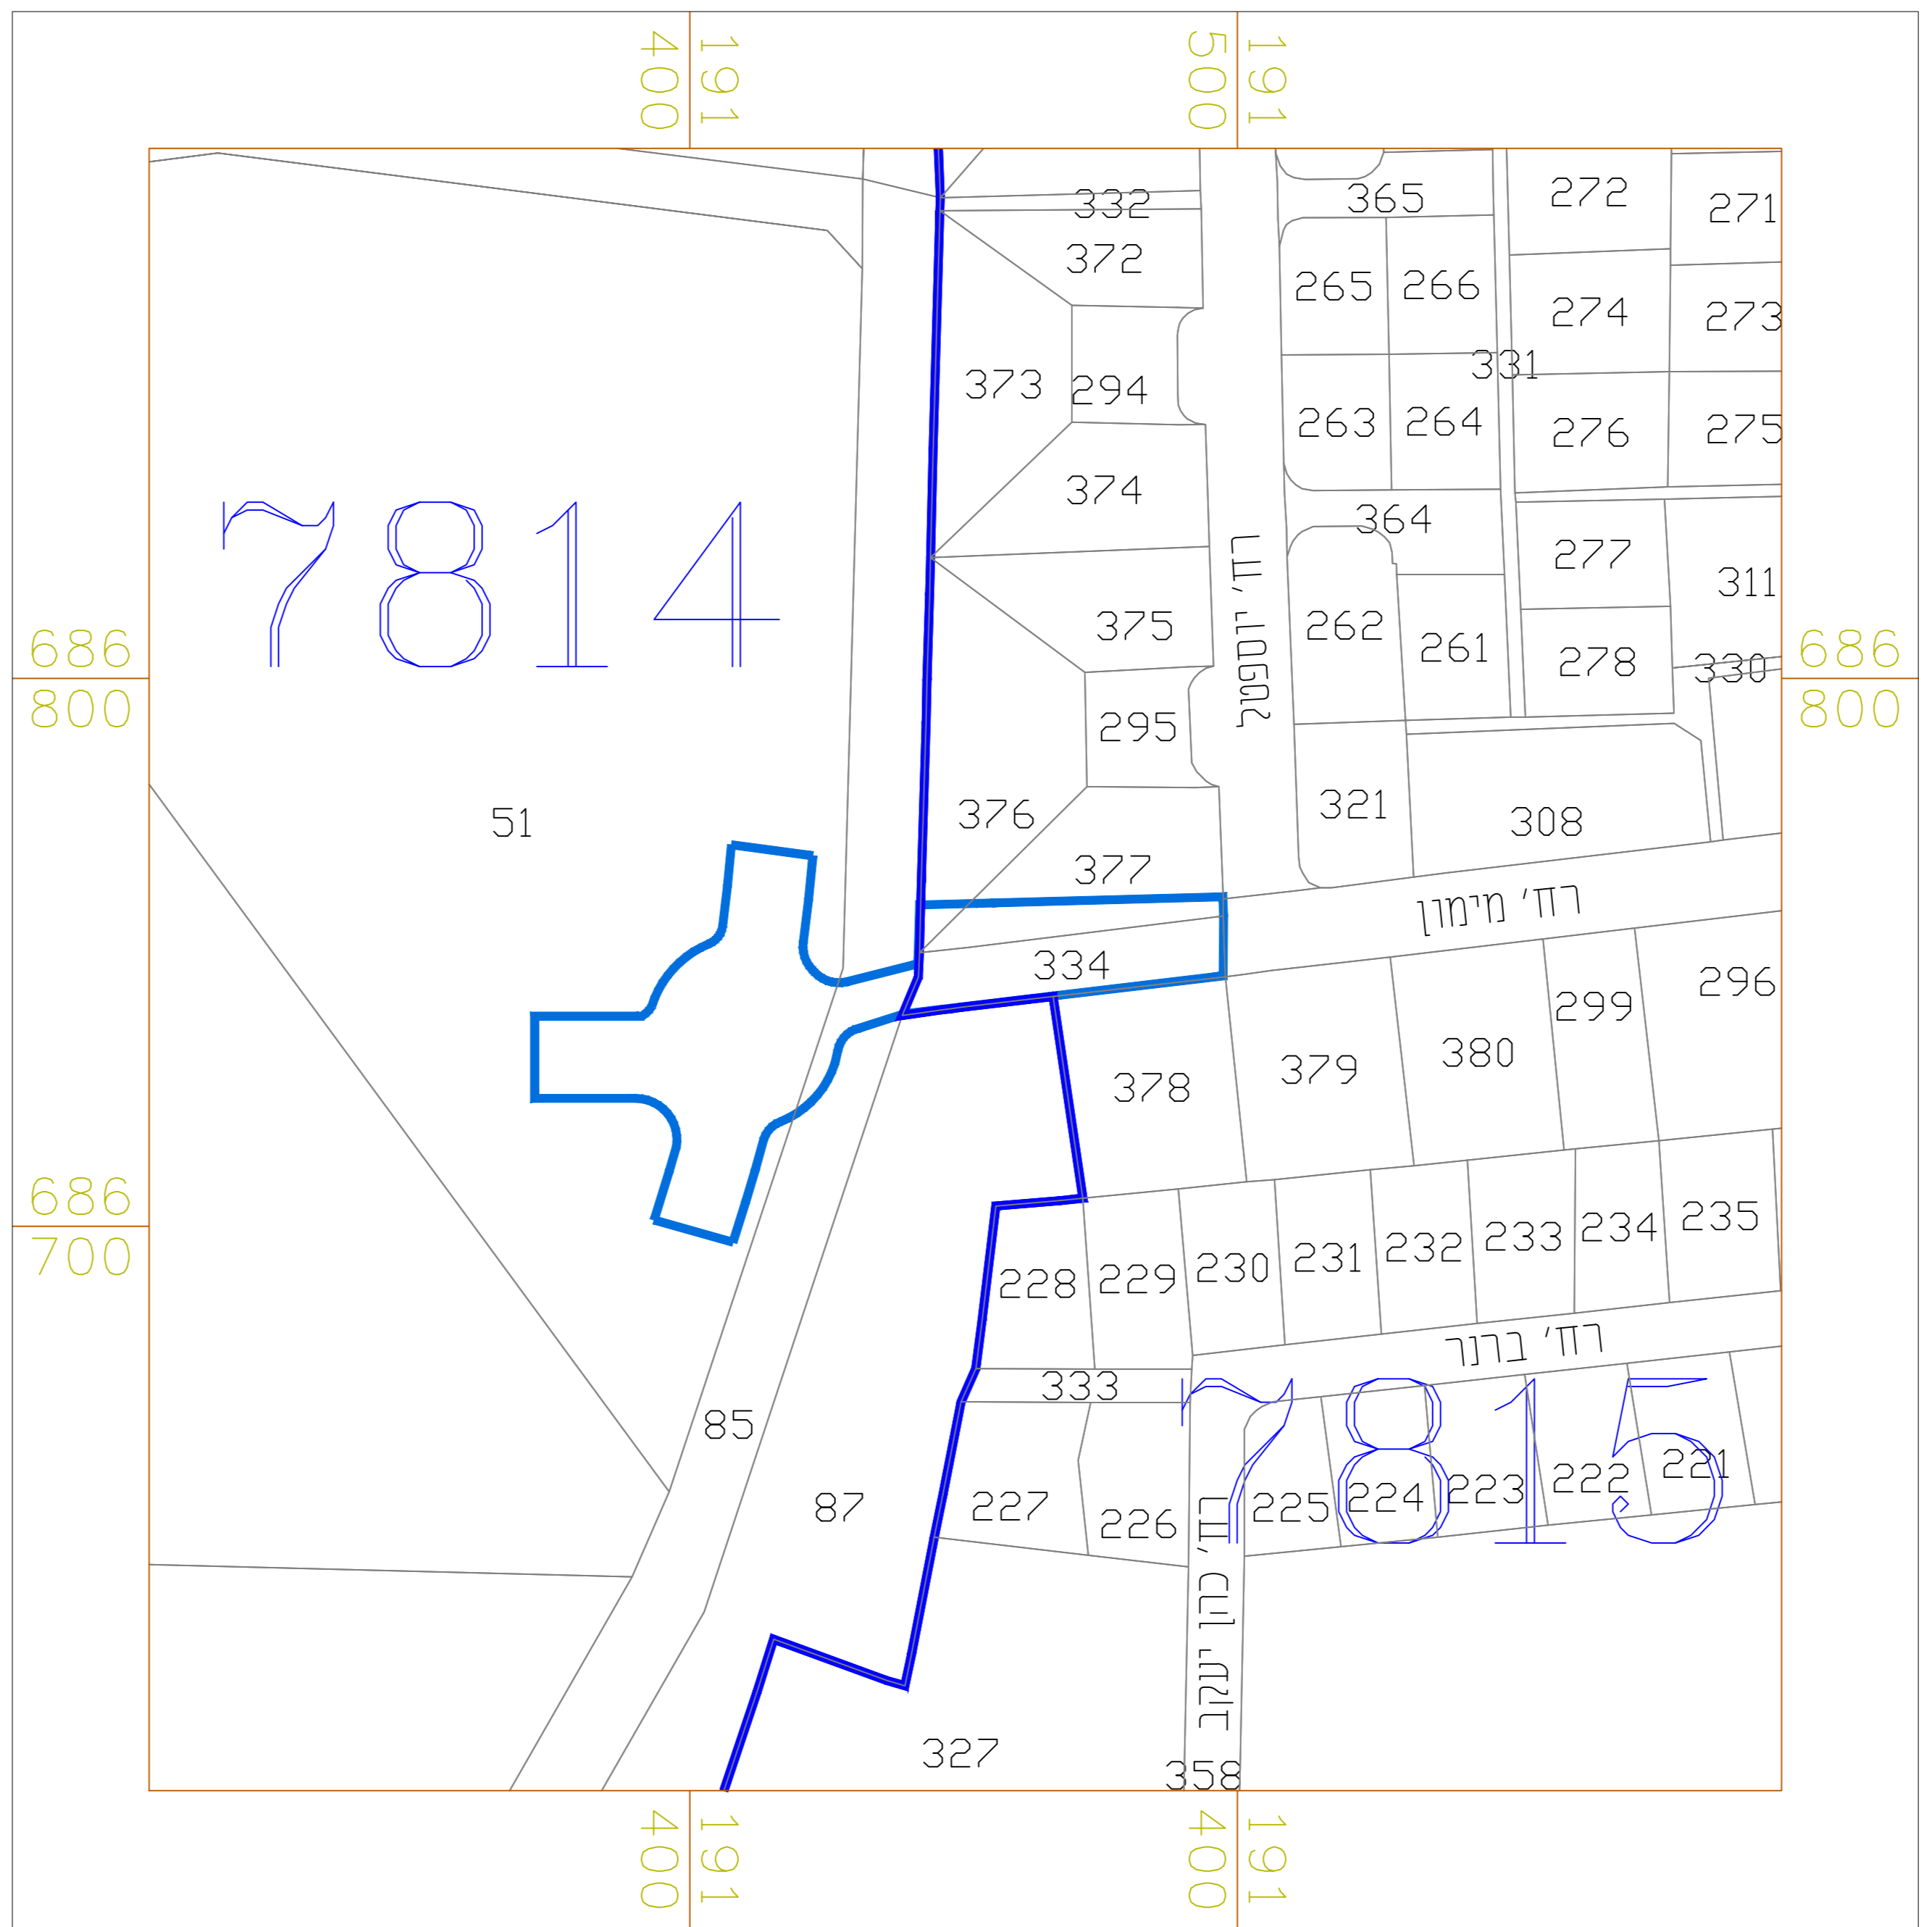

**תרשים סביבה**  
קני"מ 1 : 1000

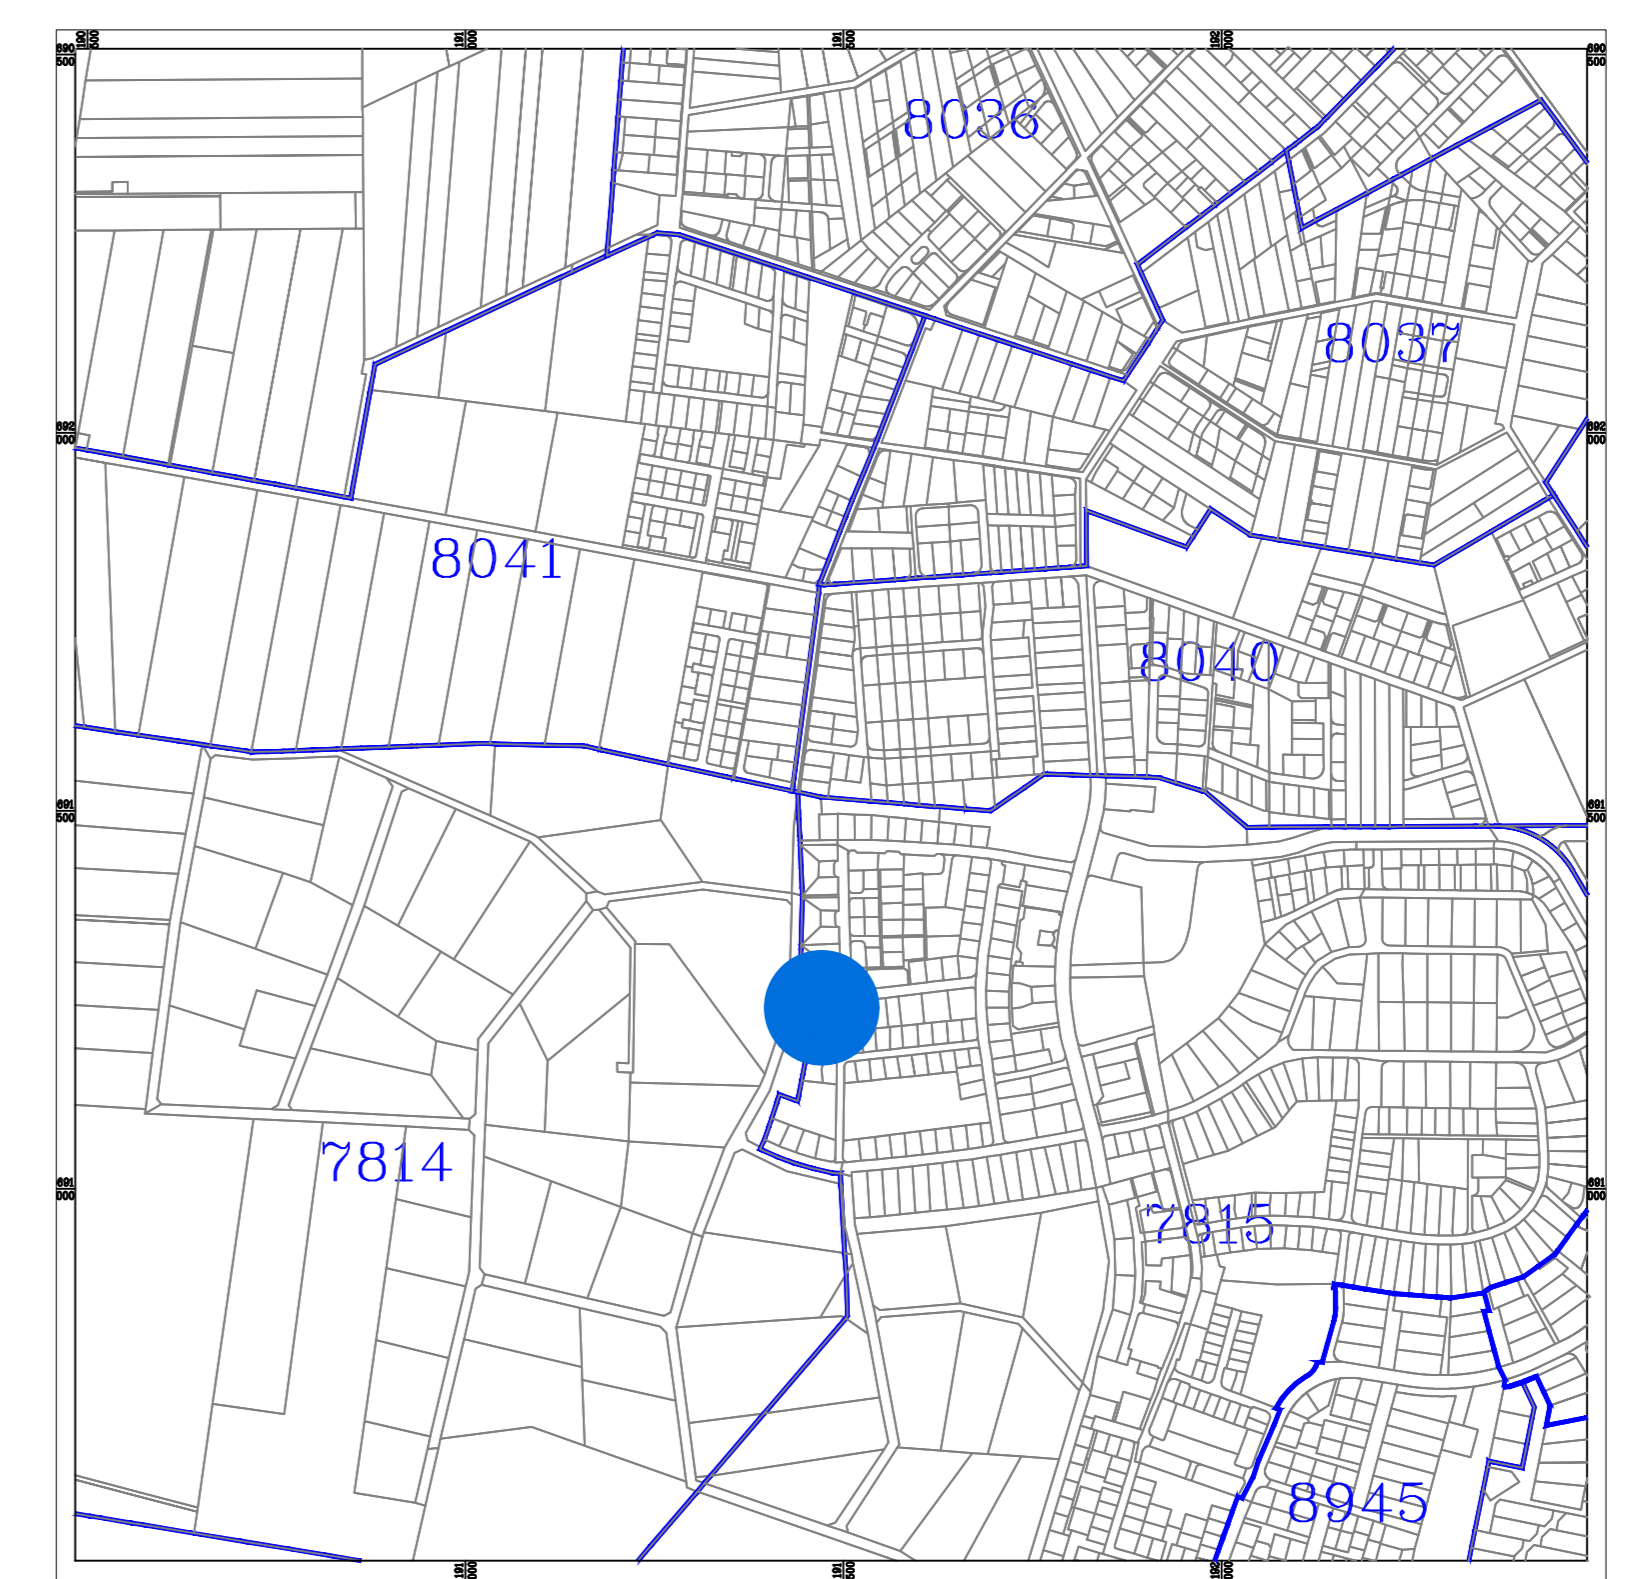

**מראה מקום**  
קני"מ 1 : 10000

חוק התכנון והבנייה, התשכ"ה - 1965 תכנית מפורטת	
תכנית מס' 457-1055961	
שם התכנית הרחבת רחוב מימון קדימה צורן	
מצב מאושר	גליון 1 מתוך 1
שם הגספוז	קני"מ
מצב מאושר	1:10000, 1:2500, 1:500
תרשים סביבה	-
תרשים נוסף	-
תרשים נוסף	-
תמונה נוספת	-
תאריך	05/07/2022
שמות וחתימות:	
שם:	עדיית מן
תאריך:	-
שורף התוכנית	חתימה: