
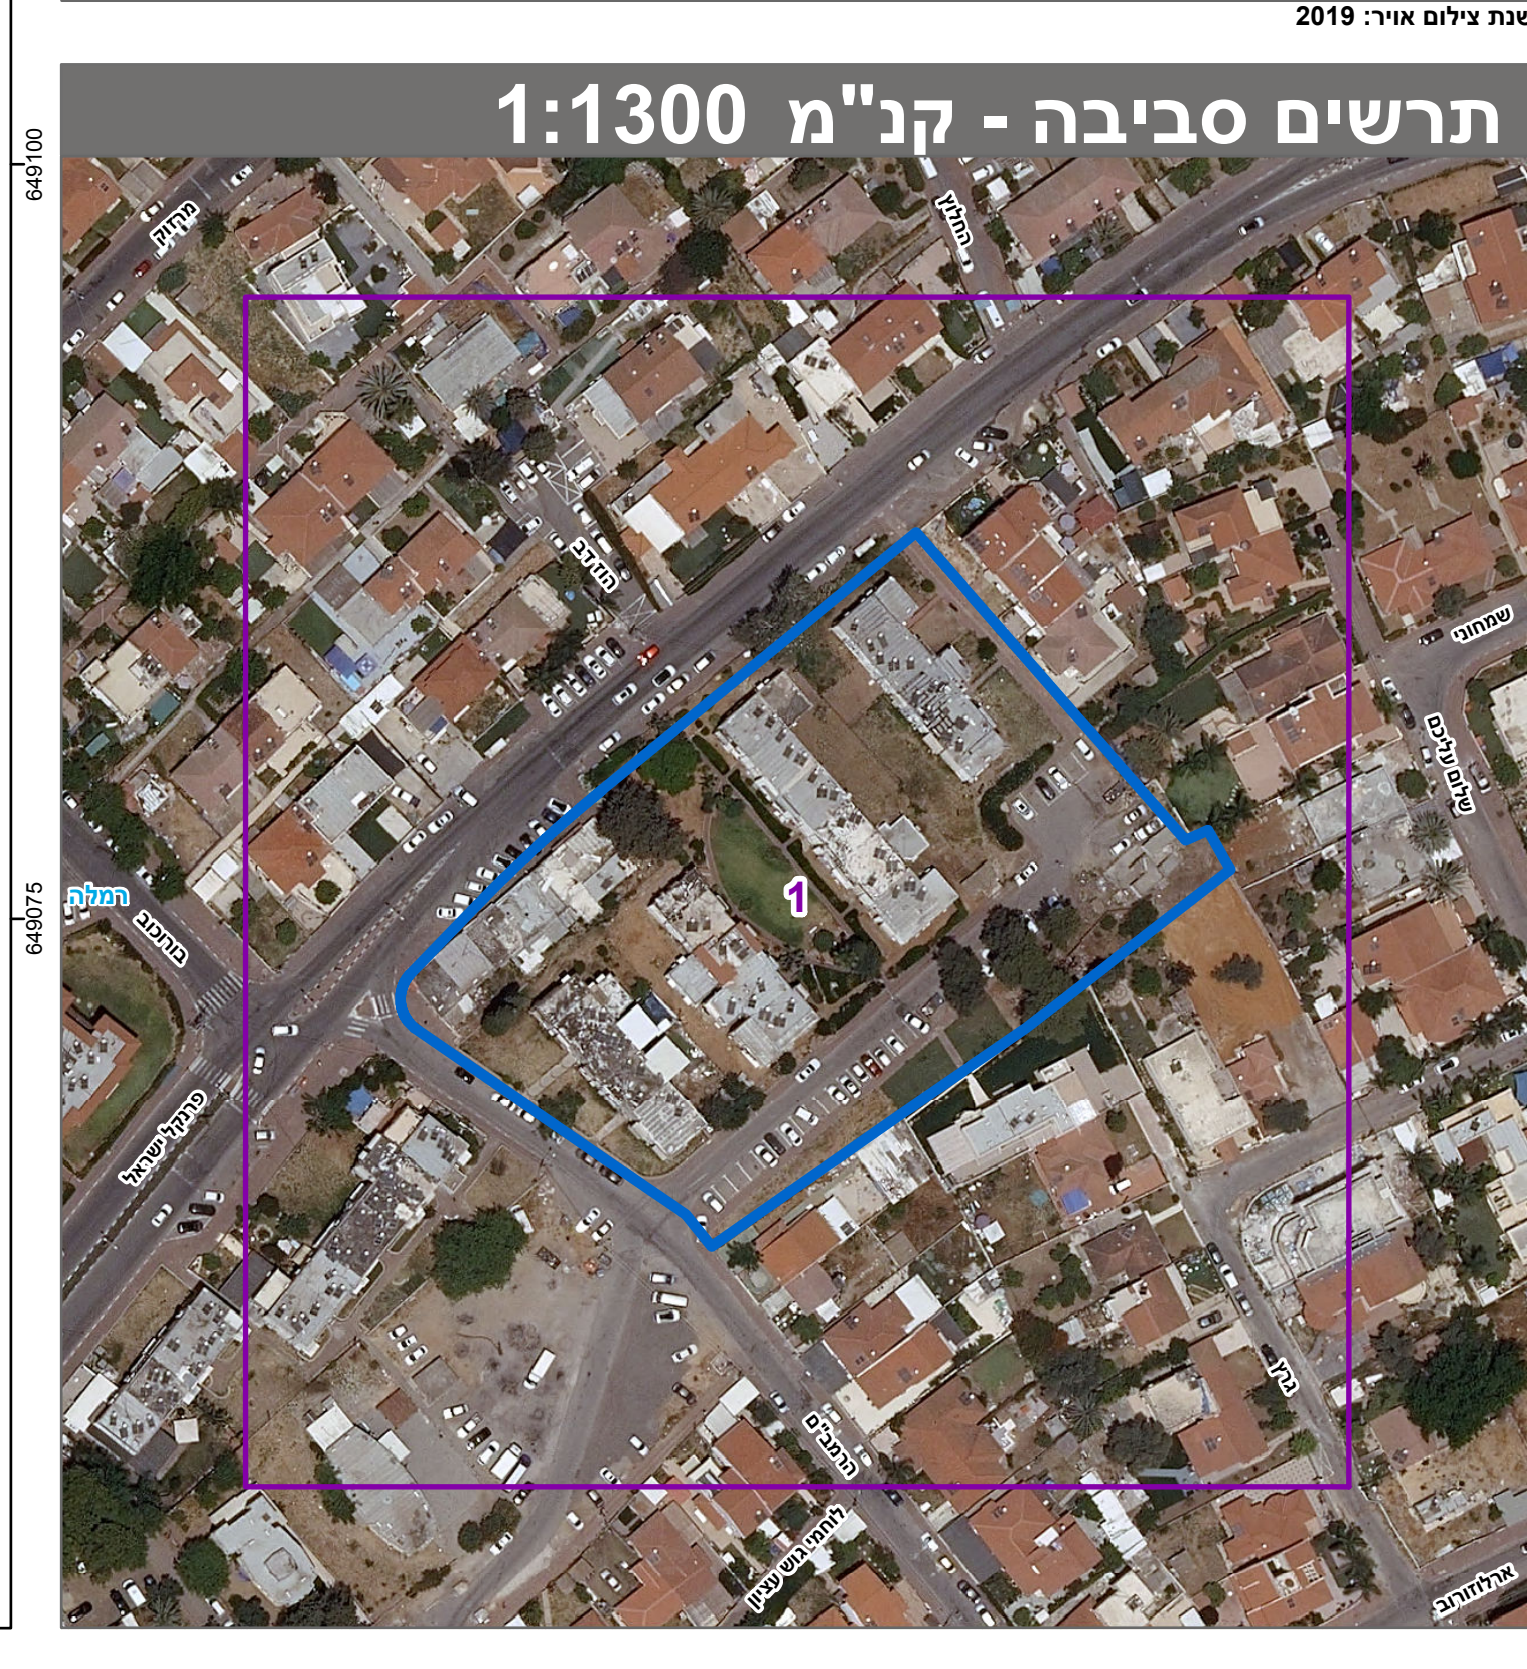
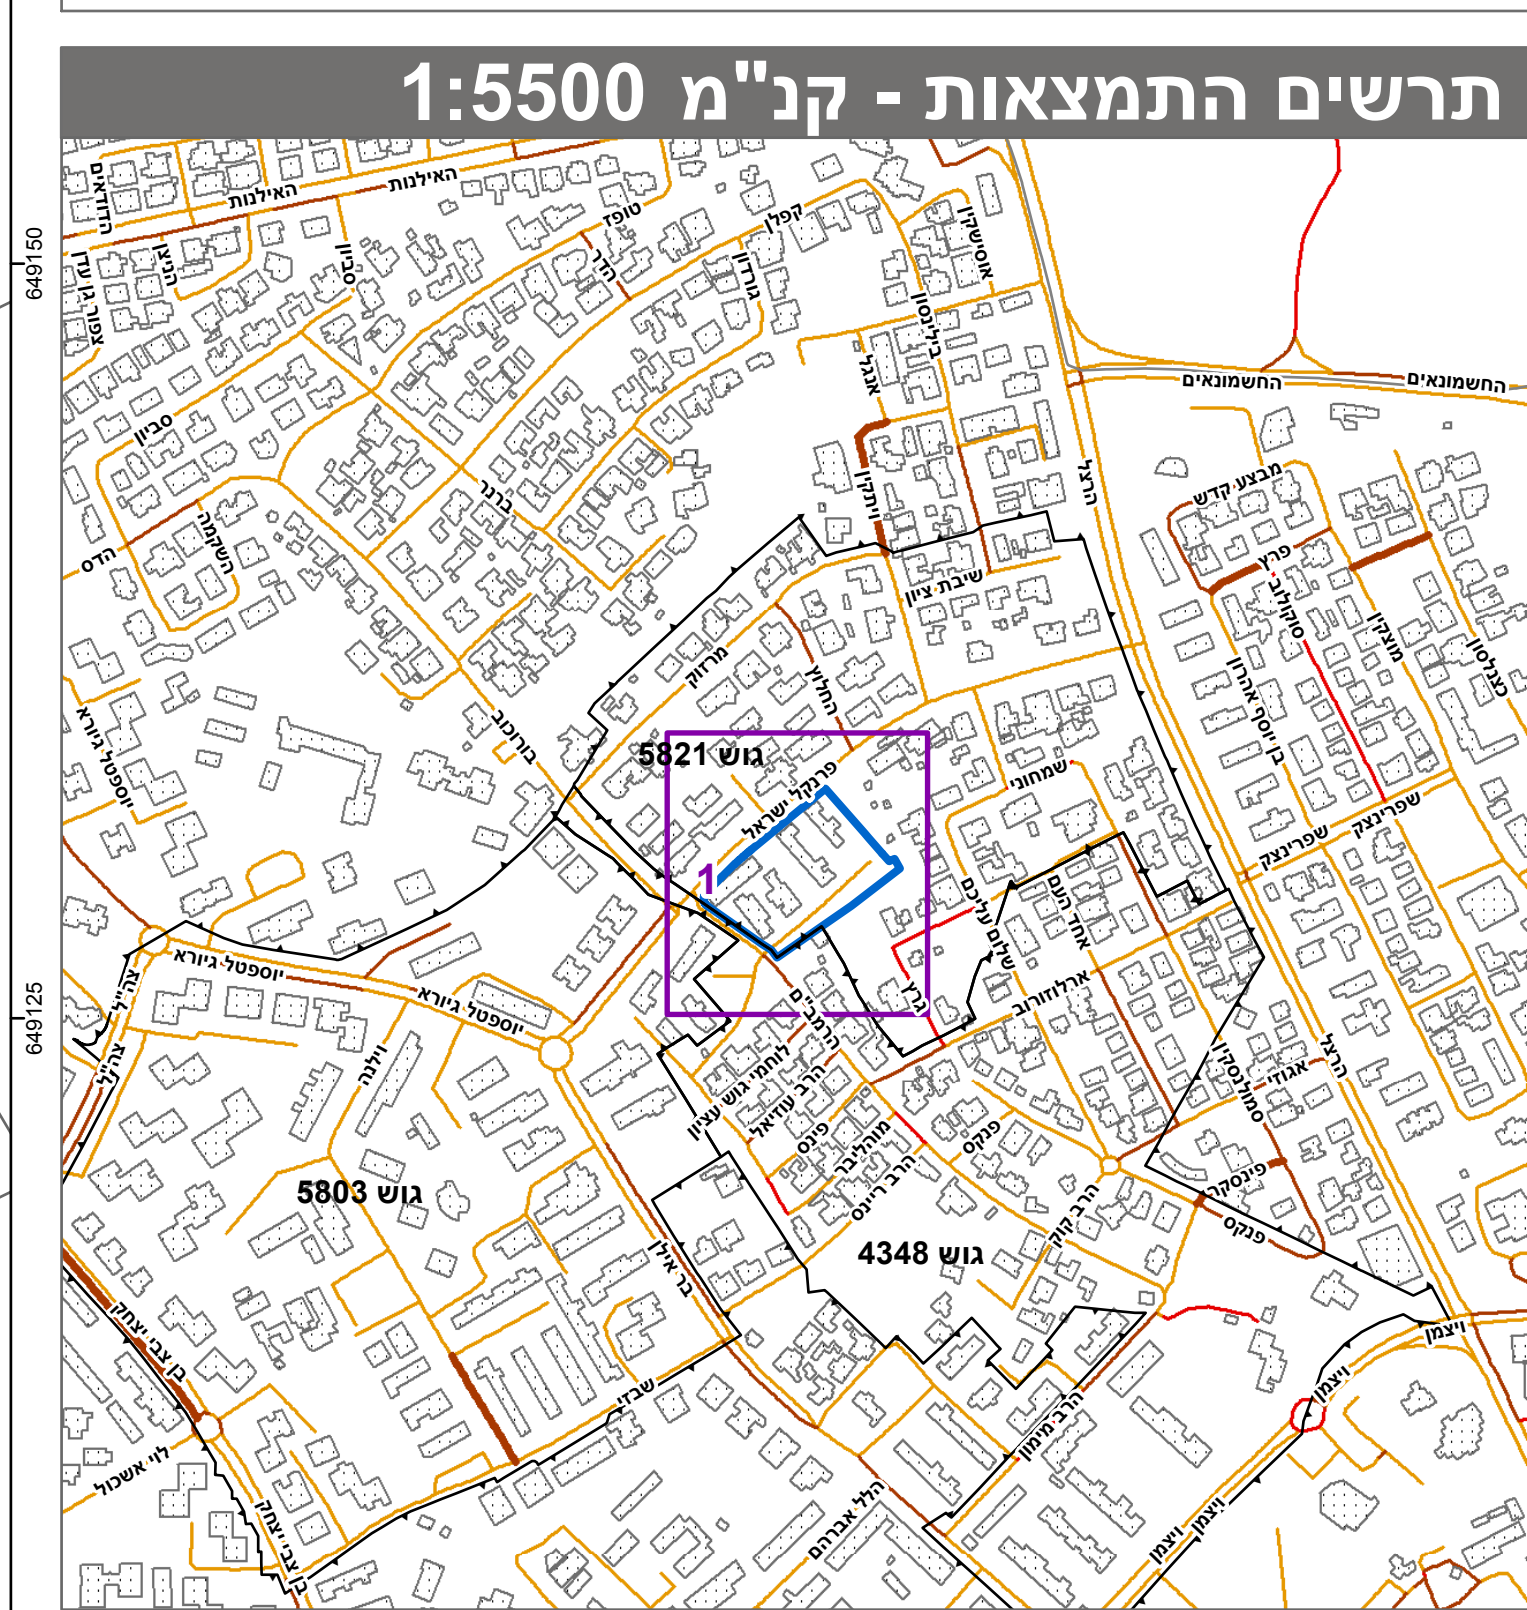


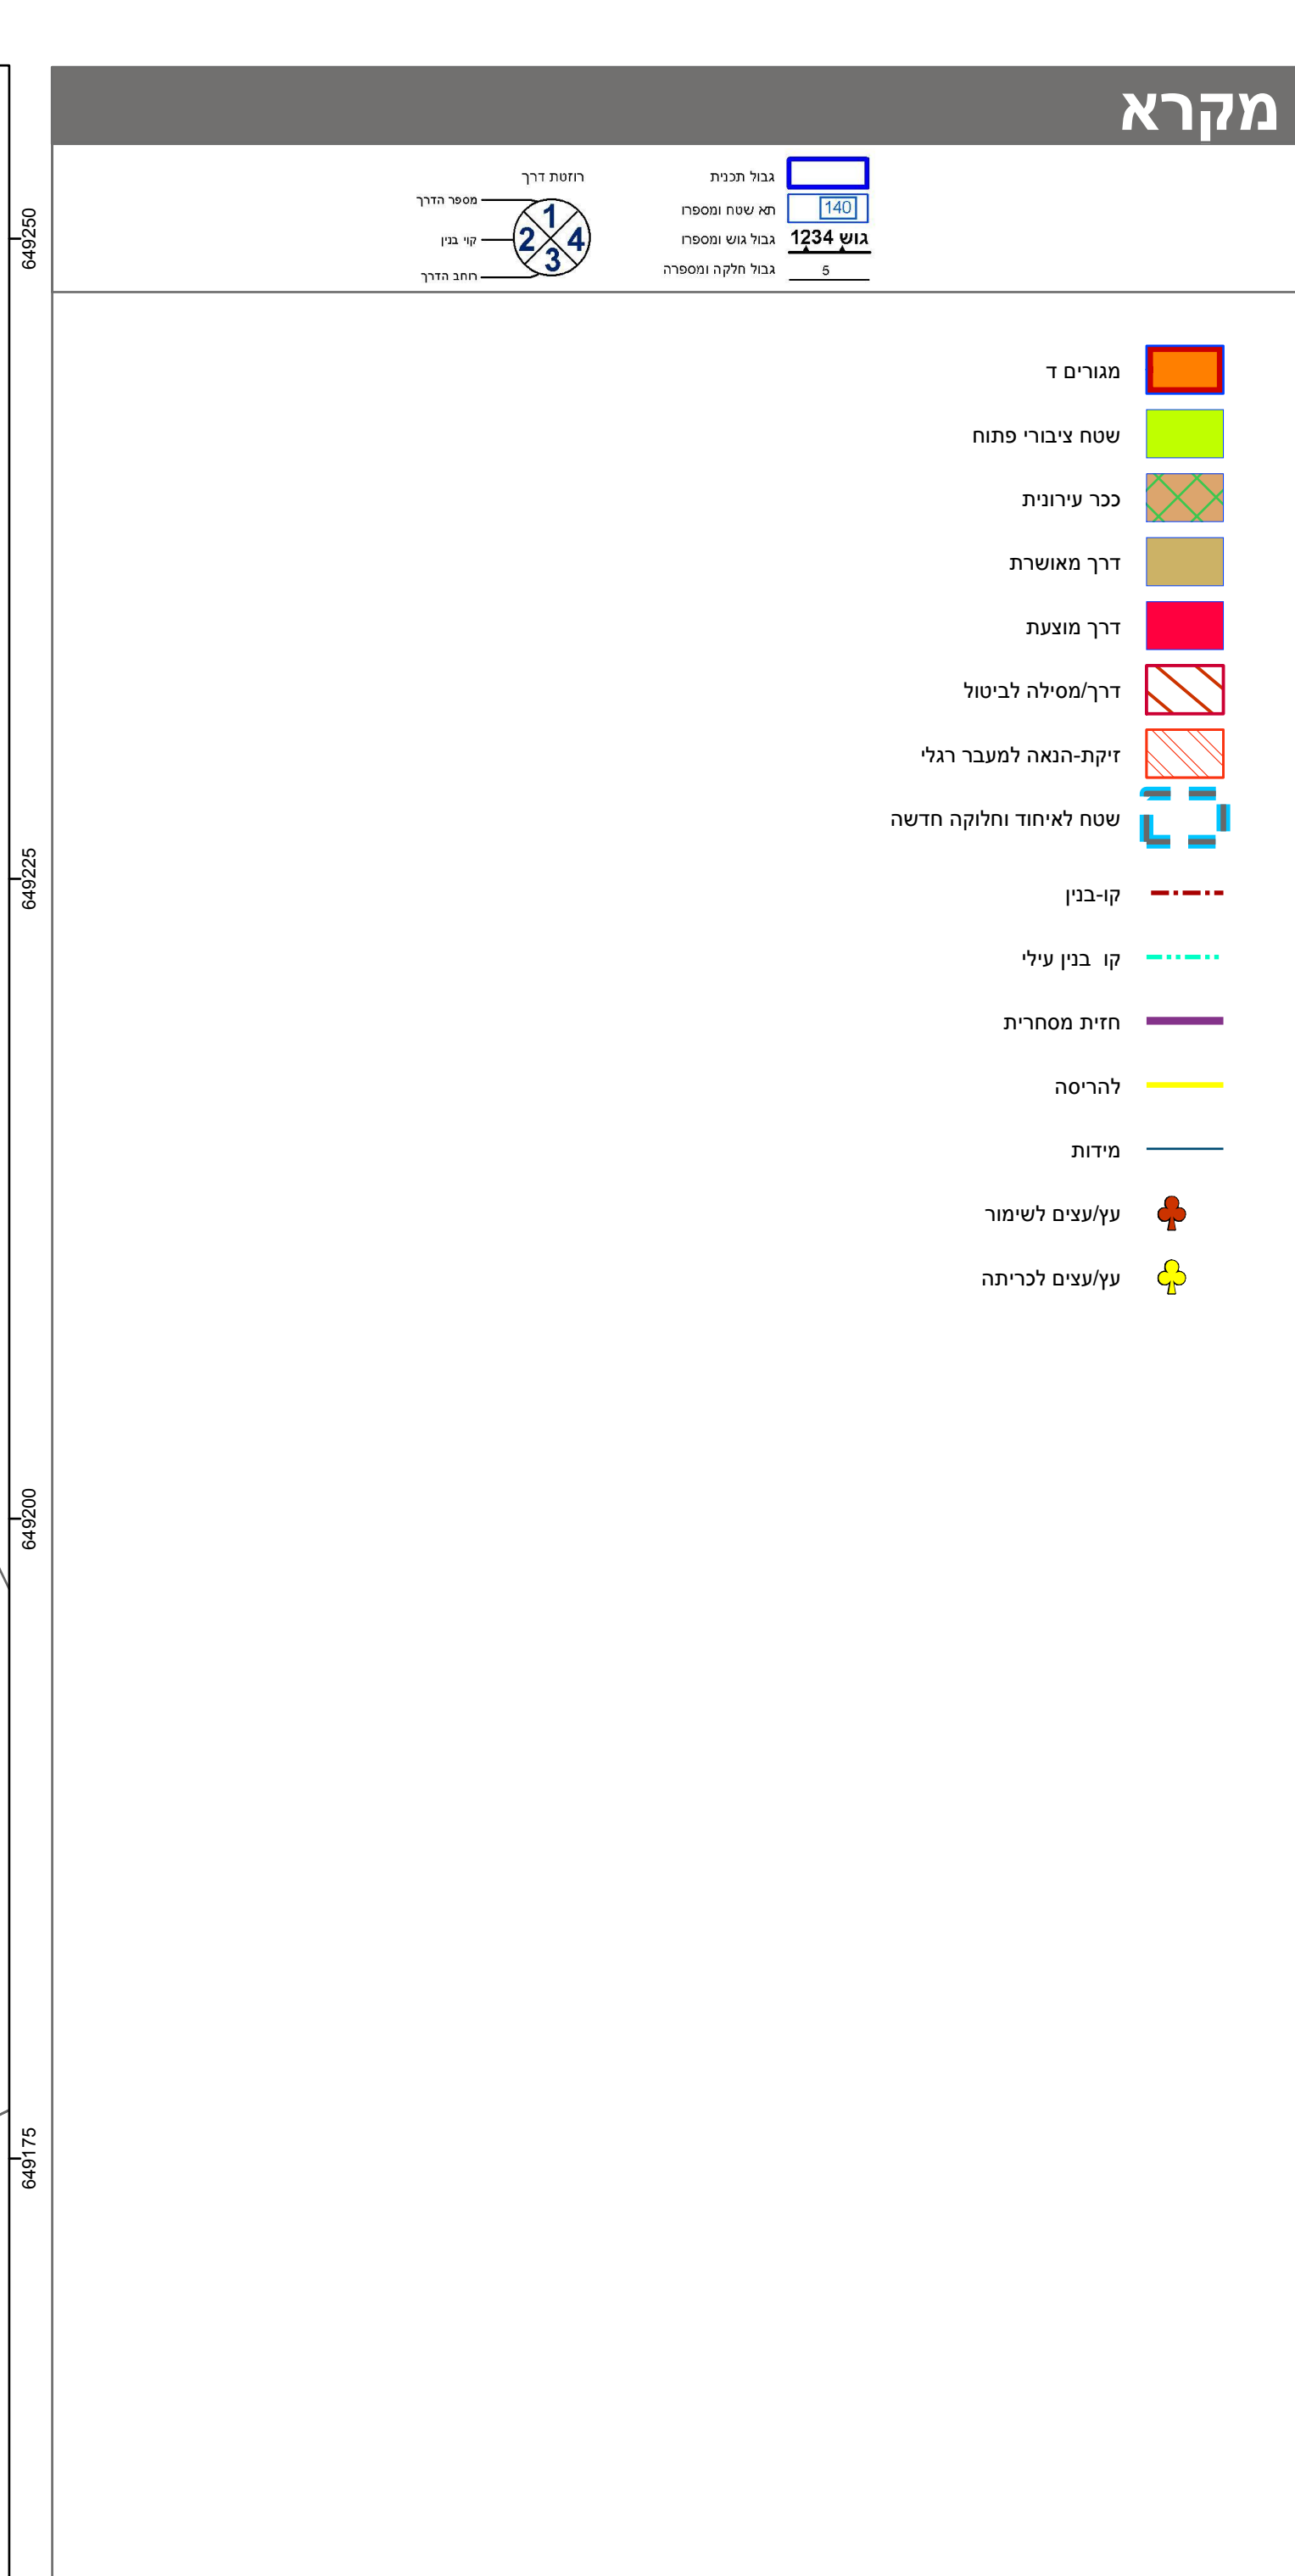

חוק התכנון והבנייה, התשכ"ה - 1965		
תכנית מתאר מקומית		
on '0820787-415		
התחדשות עירונית במתחם פרנקל-הרמב"ם-רמלה		
תשריט מצב מוצע		
גיליון 1 מתוך 1		
מחוז	מרכז	
מרחב תכנון מקומי	רמלה	
רשות מקומית	רמלה	
ישוב		
תכנית בסמכות	מחוזית	
איחוד וחלוקה	איחוד ולא חלוקה ללא הסכמת כל הבעלים בכל תחום התכנית/בחלק מתחום התכנית	
היתרים או הרשאות	תכנית שמכוחה ניתן להוציא היתרים או הרשאות	
מונה תדפיס התשריט	29	
מועד הפקה	20/02/2023 10:20	
שטח התכנית	8.695 דונם	קנה מידה 1:250
אישורים בתכנית מס' 415-0820787		
מינהל התכנון חוק התכנון והבנייה, התשכ"ה - 1965 מחוז מרכז הוועדה המחוזית החליטה ביום : 18/01/2023 לאשר את ההוכנית 02/03/2023 תאריך י"ר הוועדה המחוזית		

שמות*	
רשות מקומית עירית רמלה תאגיד	מגיש התכנית
תאגיד בני התכנון פינו בני רמלה (פרנקל) בע"מ	מגיש התכנית
כיר [ח] תאגיד א.ס.י.איי.חן אדריכלים	עורך ראשי
תאגיד בני התכנון פינו בני רמלה (פרנקל) בע"מ	זים

טבלת גושים וחלקות*			
מספר גוש	כל החלק/חלק	מספרי חלקות בשלמות	מספרי חלקות בחלקיות
5821	חלק	84-86, 104-105	83

הרשימה הכללית הפורטת הכרזות הבחירות / הכרזות סירוסים בעימות ברשימות	
הרשימה מציינת באות כי הפפה תוספתית/המציבה המהווה קודק לתמיכתו, והערך לע"ד ביום 28.11.2021 והיא הוכנה לפי הוראות נוהל מ"בא"ת ובהתאם להחוק ולתקנות המודעים שבתוקף.	
דיוק הקו החלול והקדסות: מדידה אנליטית מלאה ברמת תצ"ר	
נתן שלסינגר	1234
שם המודיע	מספר רשיון
שם התחנה	תאריך