


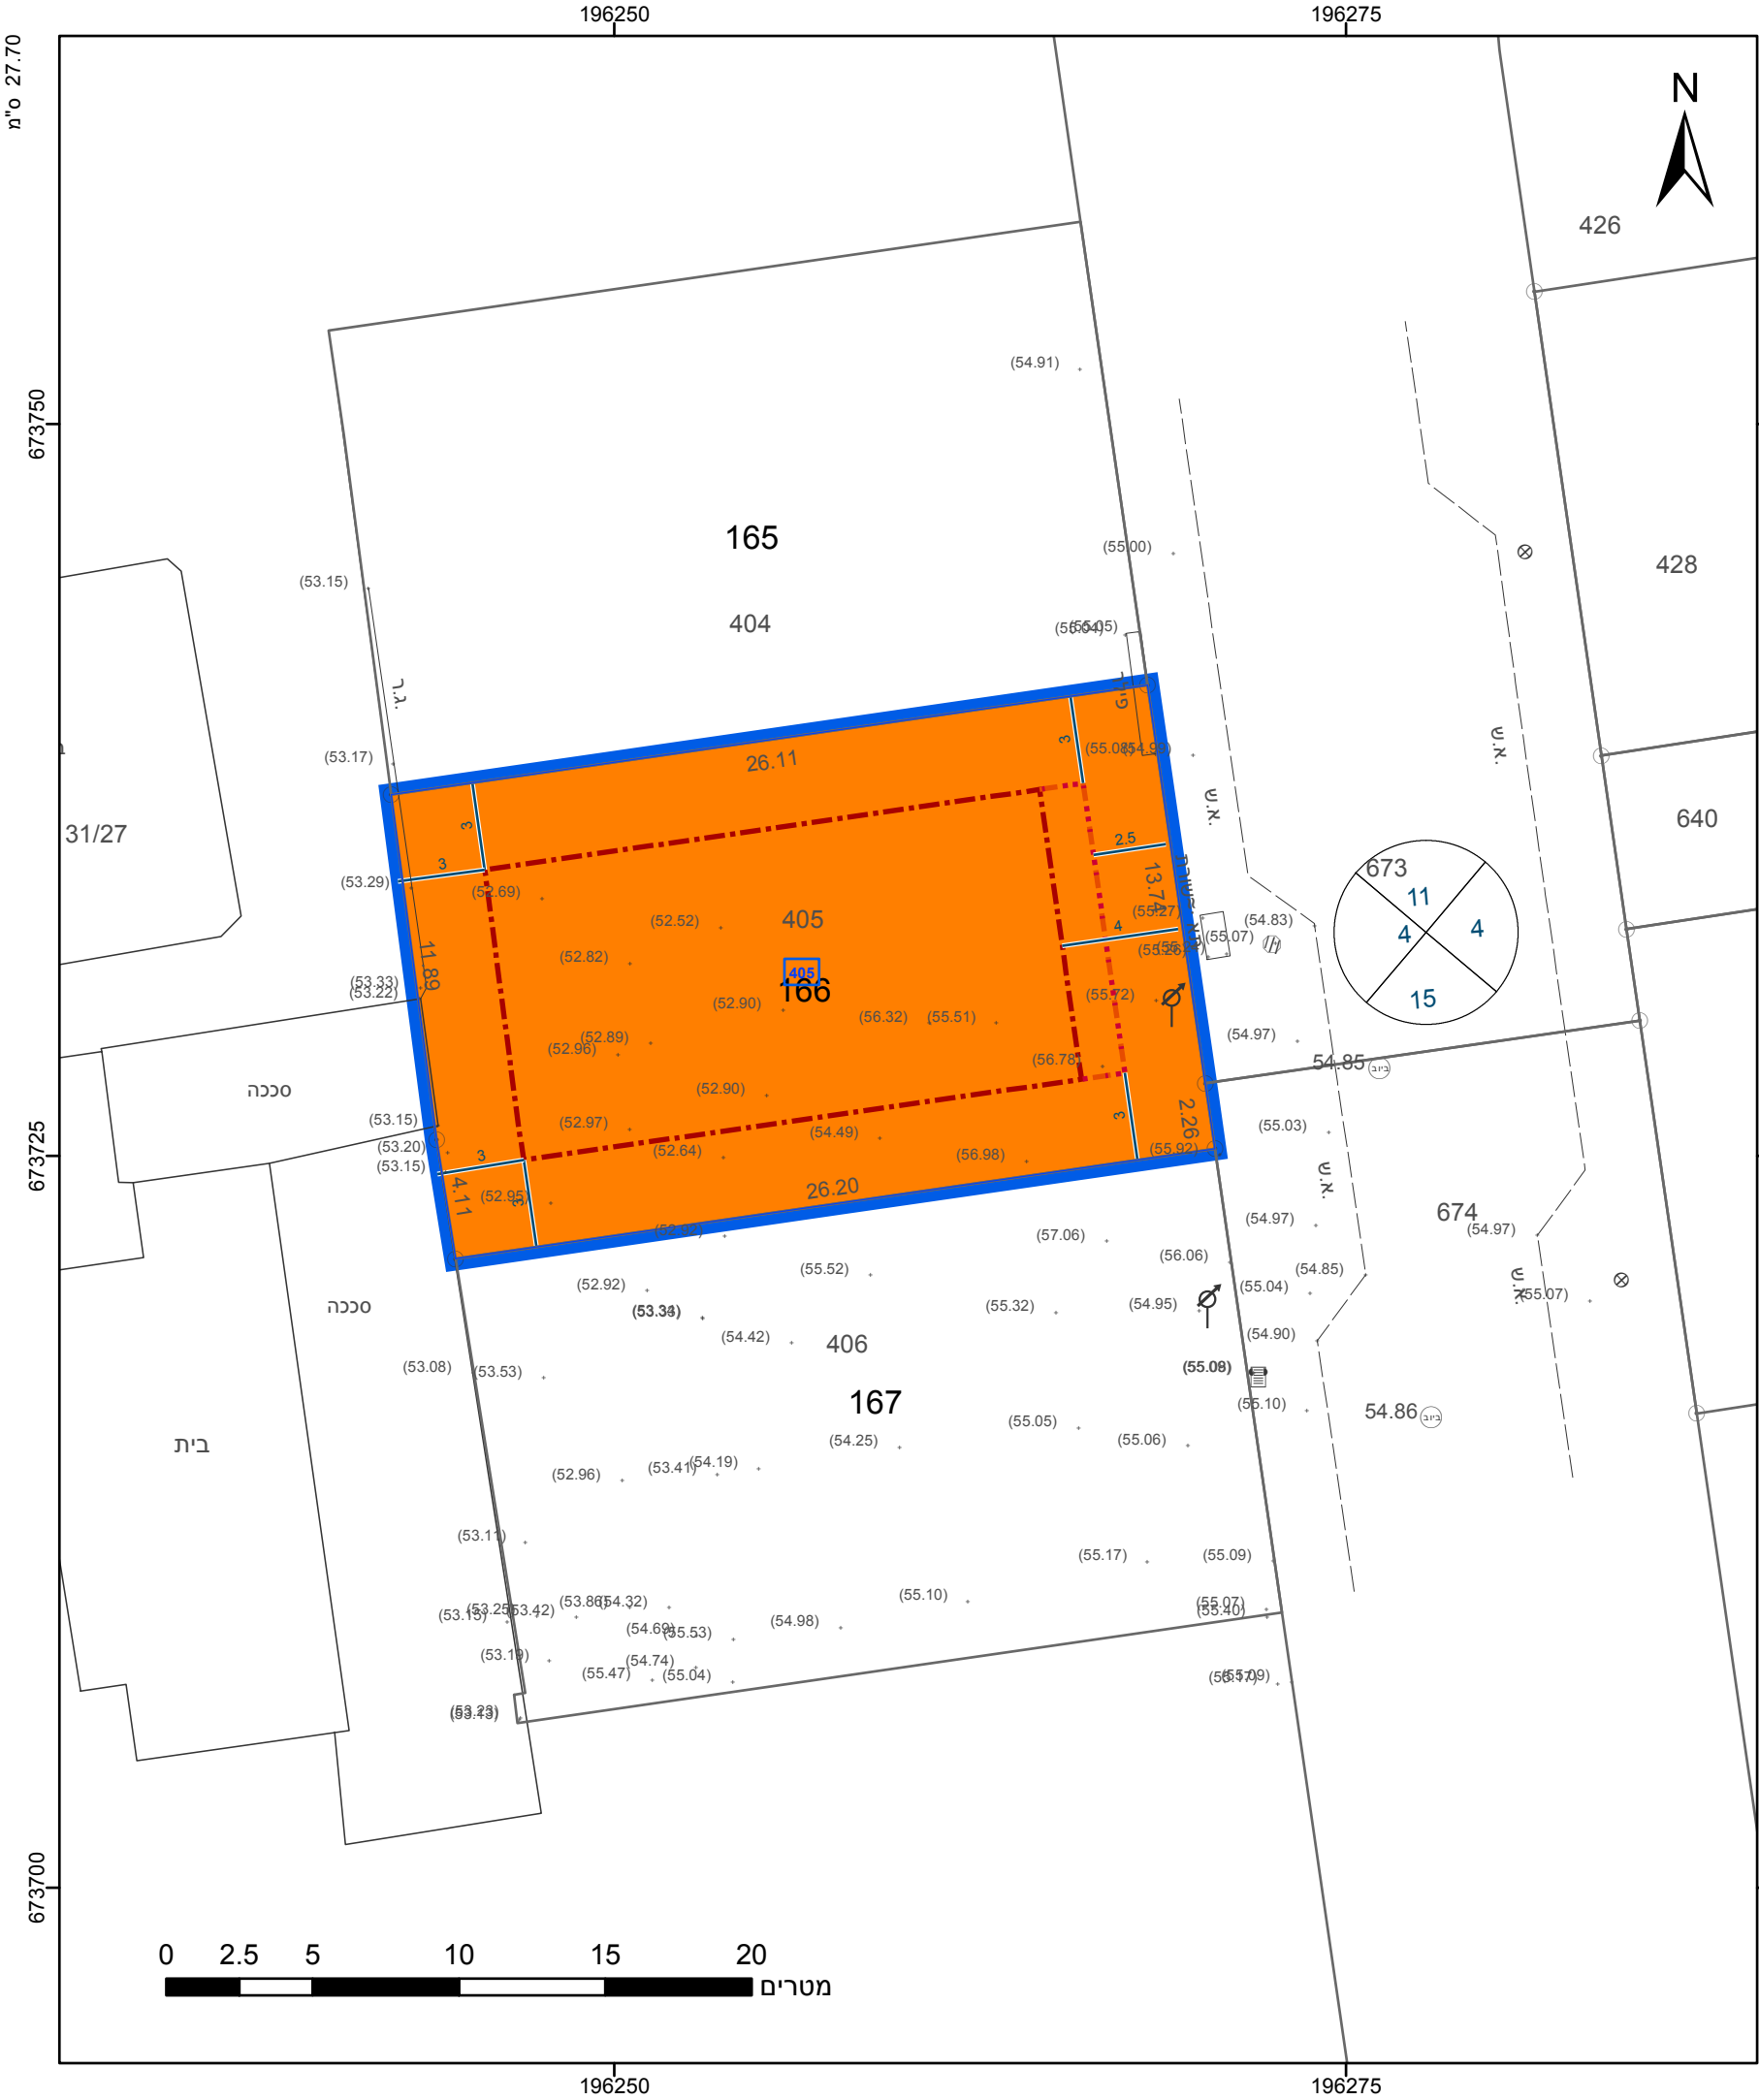

מקרא

גבול התכנית

גוש 1234

גבול גוש ומספרו

גבול חלקה ומספרה

תא שטח ומספרו

מספר הדרך

קווי בנין

רוחב הדרך

מגורים ג

קו-בנין

קו בנין עילי

מידות

1

2

3

4

1

2

3

4

451-1119460

מס' תכנית מתאר מקומית

שטח התכנית

מספר גוש

מספר חלקה

מספר רישון

תאריך

451-1119460

מס' תכנית בתכנית

שטח התכנית

מספר גוש

מספר חלקה

מספר רישון

תאריך

451-1119460

מס' תכנית בתכנית

שטח התכנית

מספר גוש

מספר חלקה

מספר רישון

תאריך

חוק התכנון והבנייה, התשכ"ה - 1965	
תכנית מתאר מקומית	
מס' 451-1119460	
שינוי הוראות בניה - מגרש 405	
תשריט מצב מוצע	
גיליון 1	מתוך 1
מחוז	מרכז
מרחב תכנון מקומי	קסם
רשות מקומית	גלג'וליה
ישוב	גלג'וליה
תכנית בסמכות	מקומית
איחוד וחלוקה	ללא איחוד וחלוקה
היתרים או הרשאות	תכנית שמכוחה ניתן להוציא היתרים או הרשאות
מונה תדפיס התשריט	2
מועד הפקדה	29/09/2022
שטח התכנית	0.42 דונם
קנה מידה	1:250
שמות*	
מגיש תכנית	עומר ח'טיב תאגיד:
עורך ראשי	כמאל ב'יר תאגיד:
יזם	עומר ח'טיב תאגיד:

בעלי ענין בקרקע*

טבלת גושים וחלקות*			
מספר גוש	חלק/ כל הגוש	מספרי חלקות בשלמותן	מספרי חלקות בחלקיותן
7636	חלק	166	



שנת צילום אויר: 2019