




מינהל התכנון
 חוק התכנון והבניה, התשכ"ה - 1965
 מחוז מרכז
 הוועדה המחוזית החליטה ביום: 11/01/2023
 לאשר את התוכנית: 26/02/2023
 תאריך: יו"ר הוועדה המחוזית



תרשים התמצאות

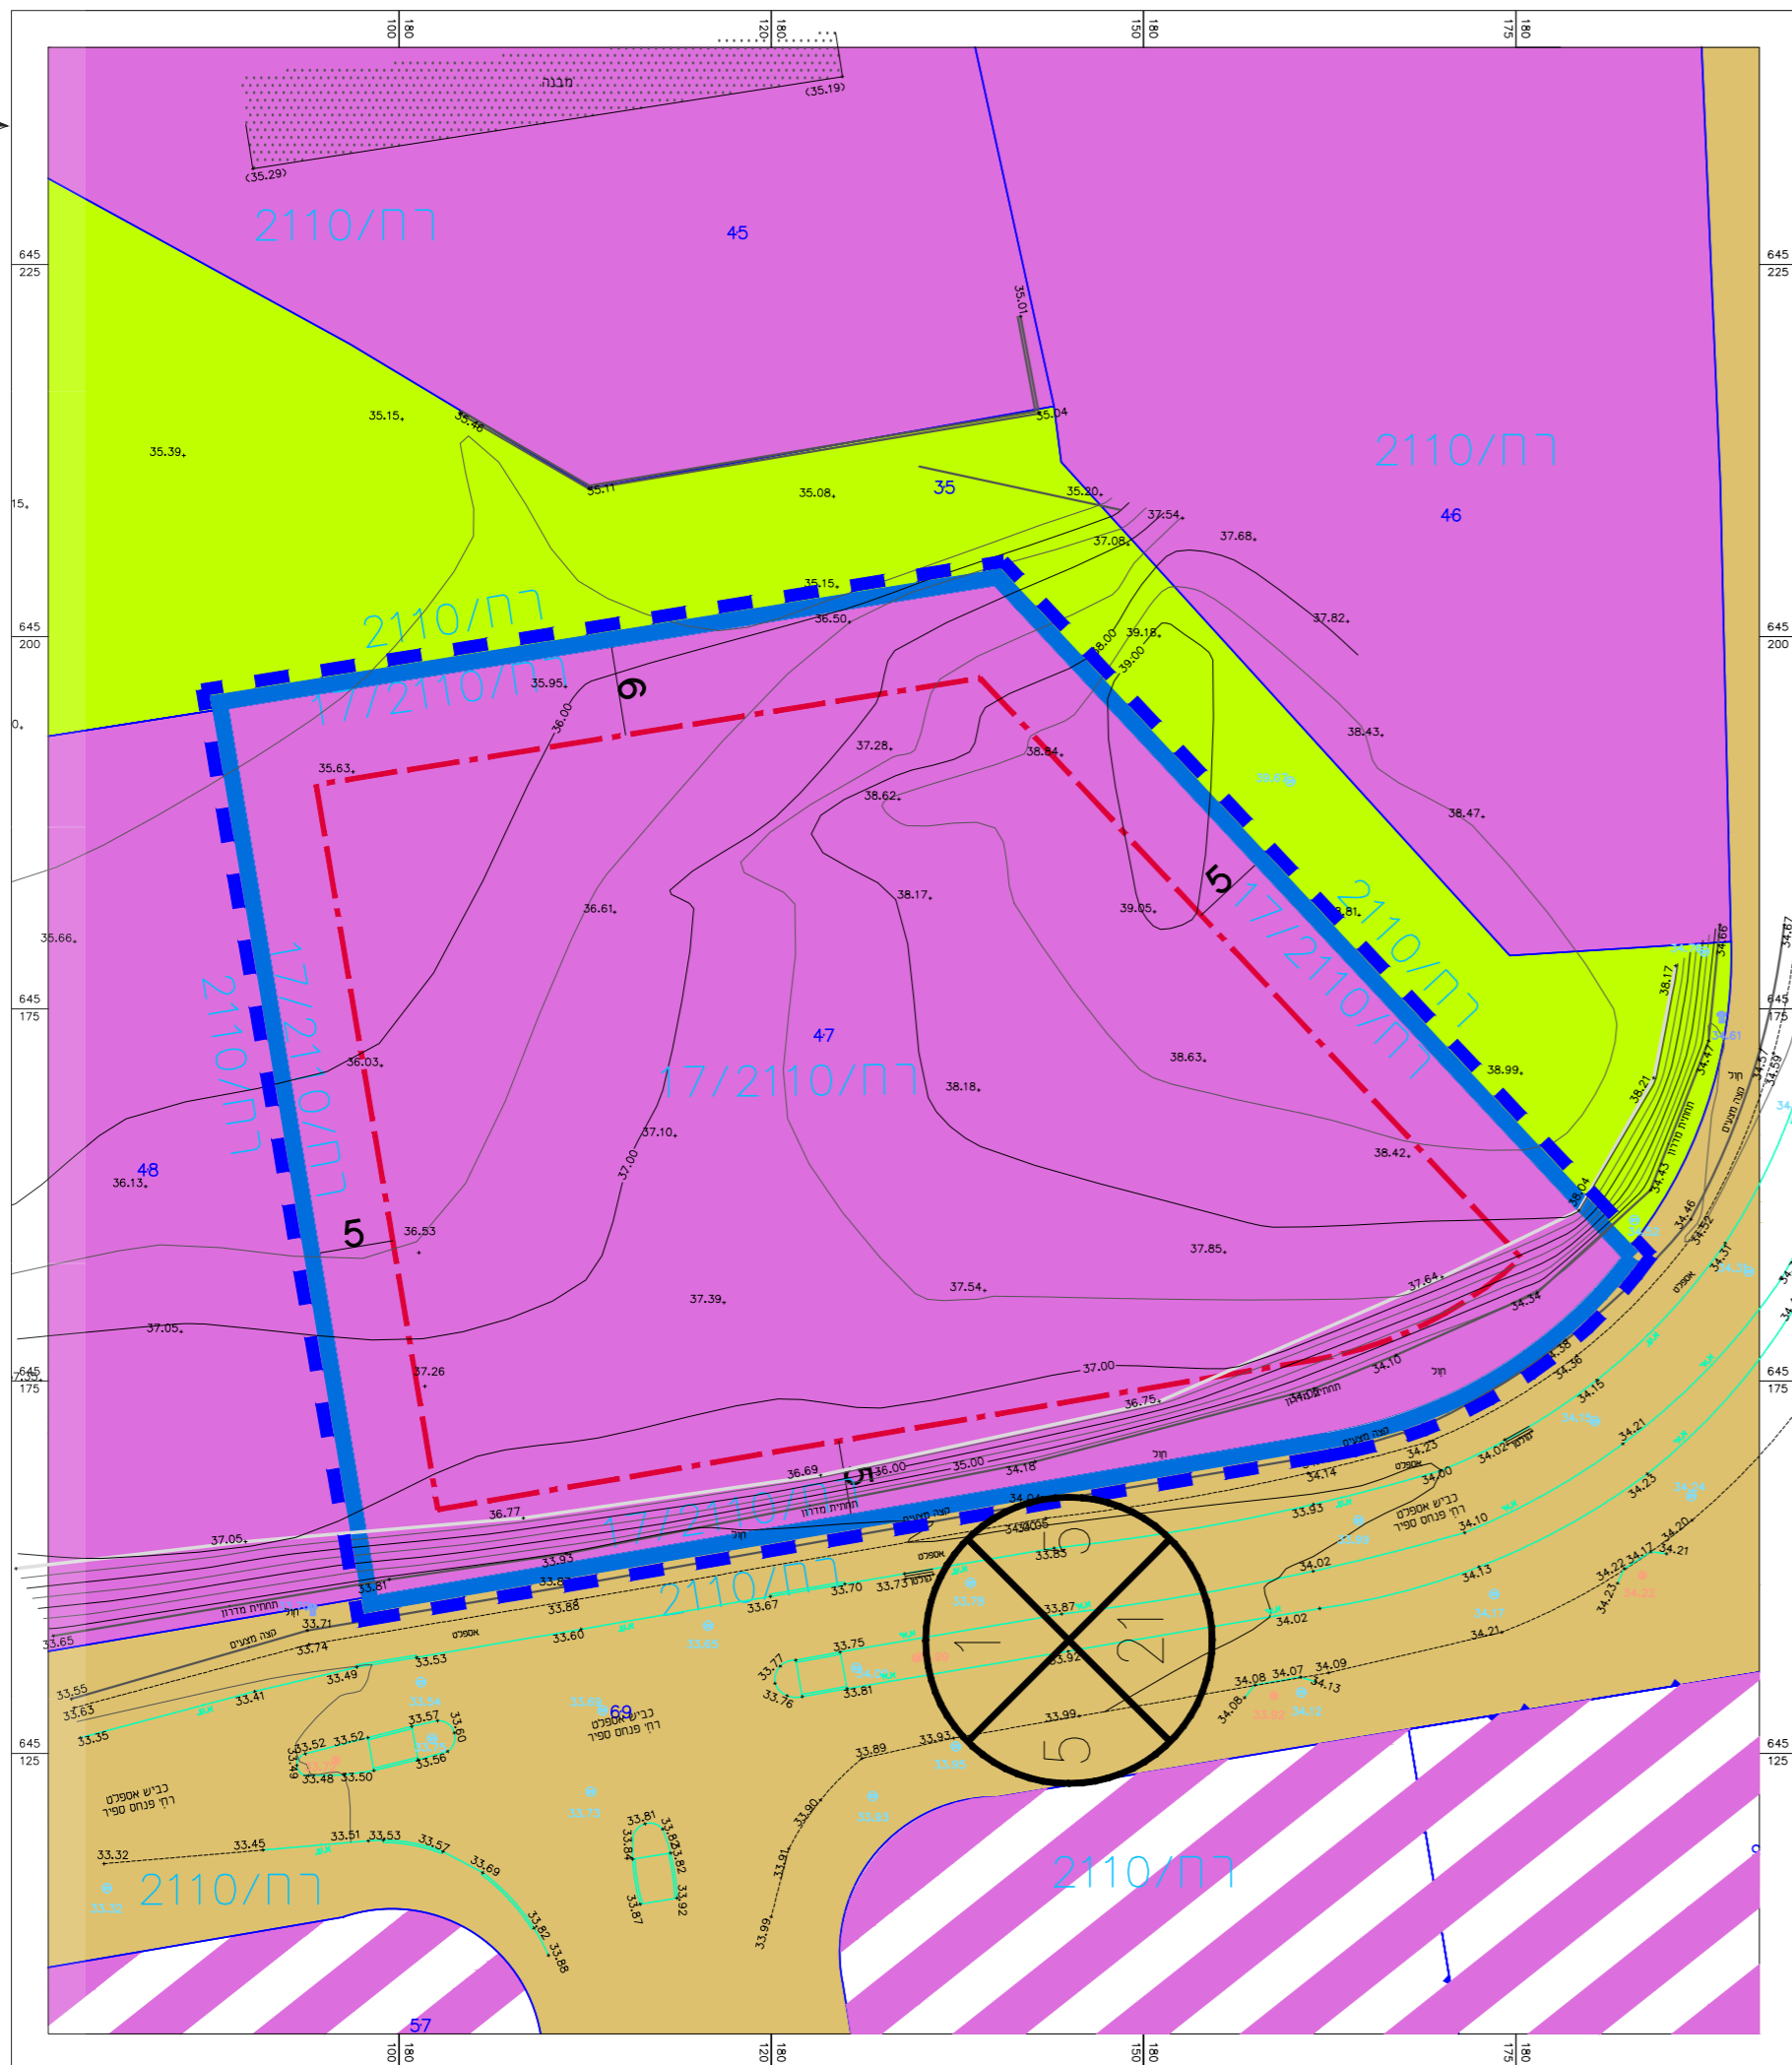

מקרא מצב מאושר

- גבול תוכנית מאושרת
- גבול תכנית
- גבול חלקה ומספרה 47
- גבול גוש ומספרו 3650
- שטח ציבורי פתוח
- תעשה
- תעשה
- דרך מאושרת
- קו בנין
- מספר דרך
- קו בנין
- רוחב דרך

תשריט מצב מאושר

414-0926584

רח' 2110\21 רחובות ביזנס פארק רחובות -תוספת זכויות

גליון 1 מתוך 1

תחולה	רקע
תיאור	
תאריך עריכת הנספח	26.10.21
קנ"מ	1:500
תרשימים נוספים	קנ"מ
תצלום תשריט תב"ע מקורי	
תרשים סביבה כללי	

שמות ודתימות:

שם:	אלכס פריאון
תאגיד:	א. פריאון אדריכלים ומתכנני ערים בע"מ
עורך הנספח	