


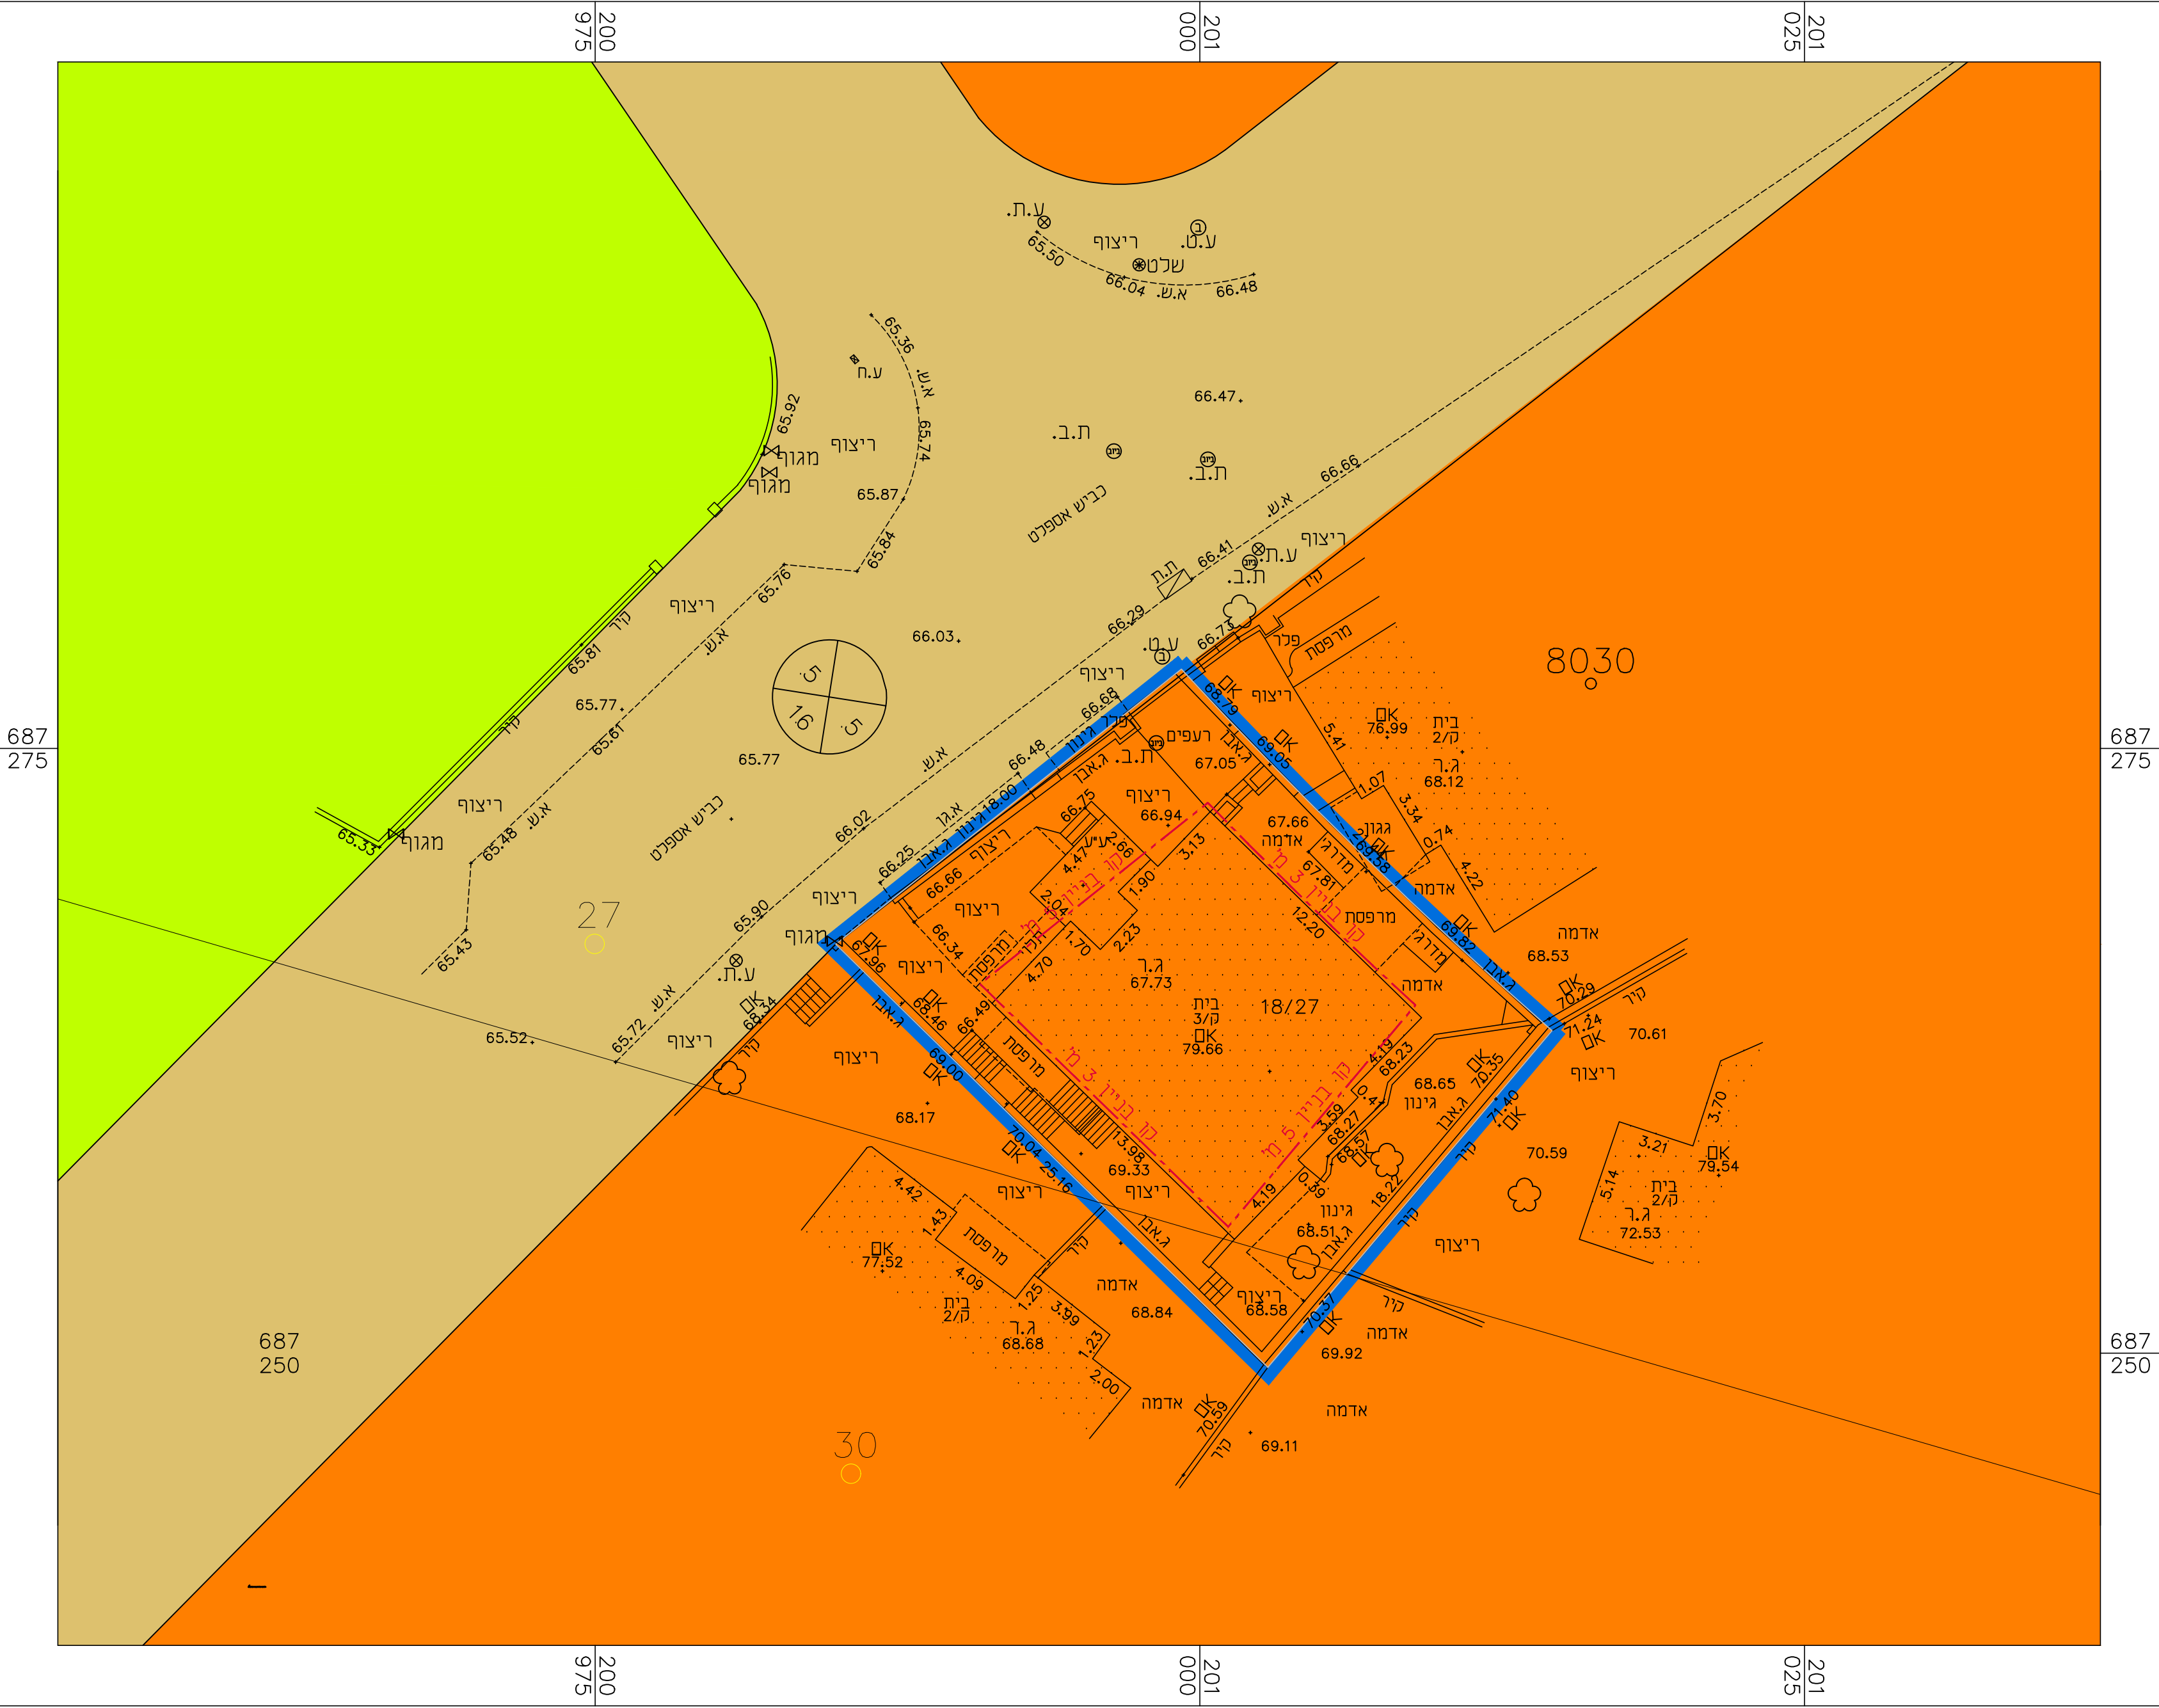


מקרא מצב מאושר


- גבול התכנית
- מגורים ג'
- דרך מאושרת
- שטח ציבורי פתוח
- קו בניין
- גבול חלקה
- מס' גוש 8030
- מס' חלקה 27
- מס' מגרש 18/27
- מספר הדרך
- קו בניין
- רוחב הדרך

מצב מאושר קנ"מ 1:250

עפ"י תכנית טב/ו1005

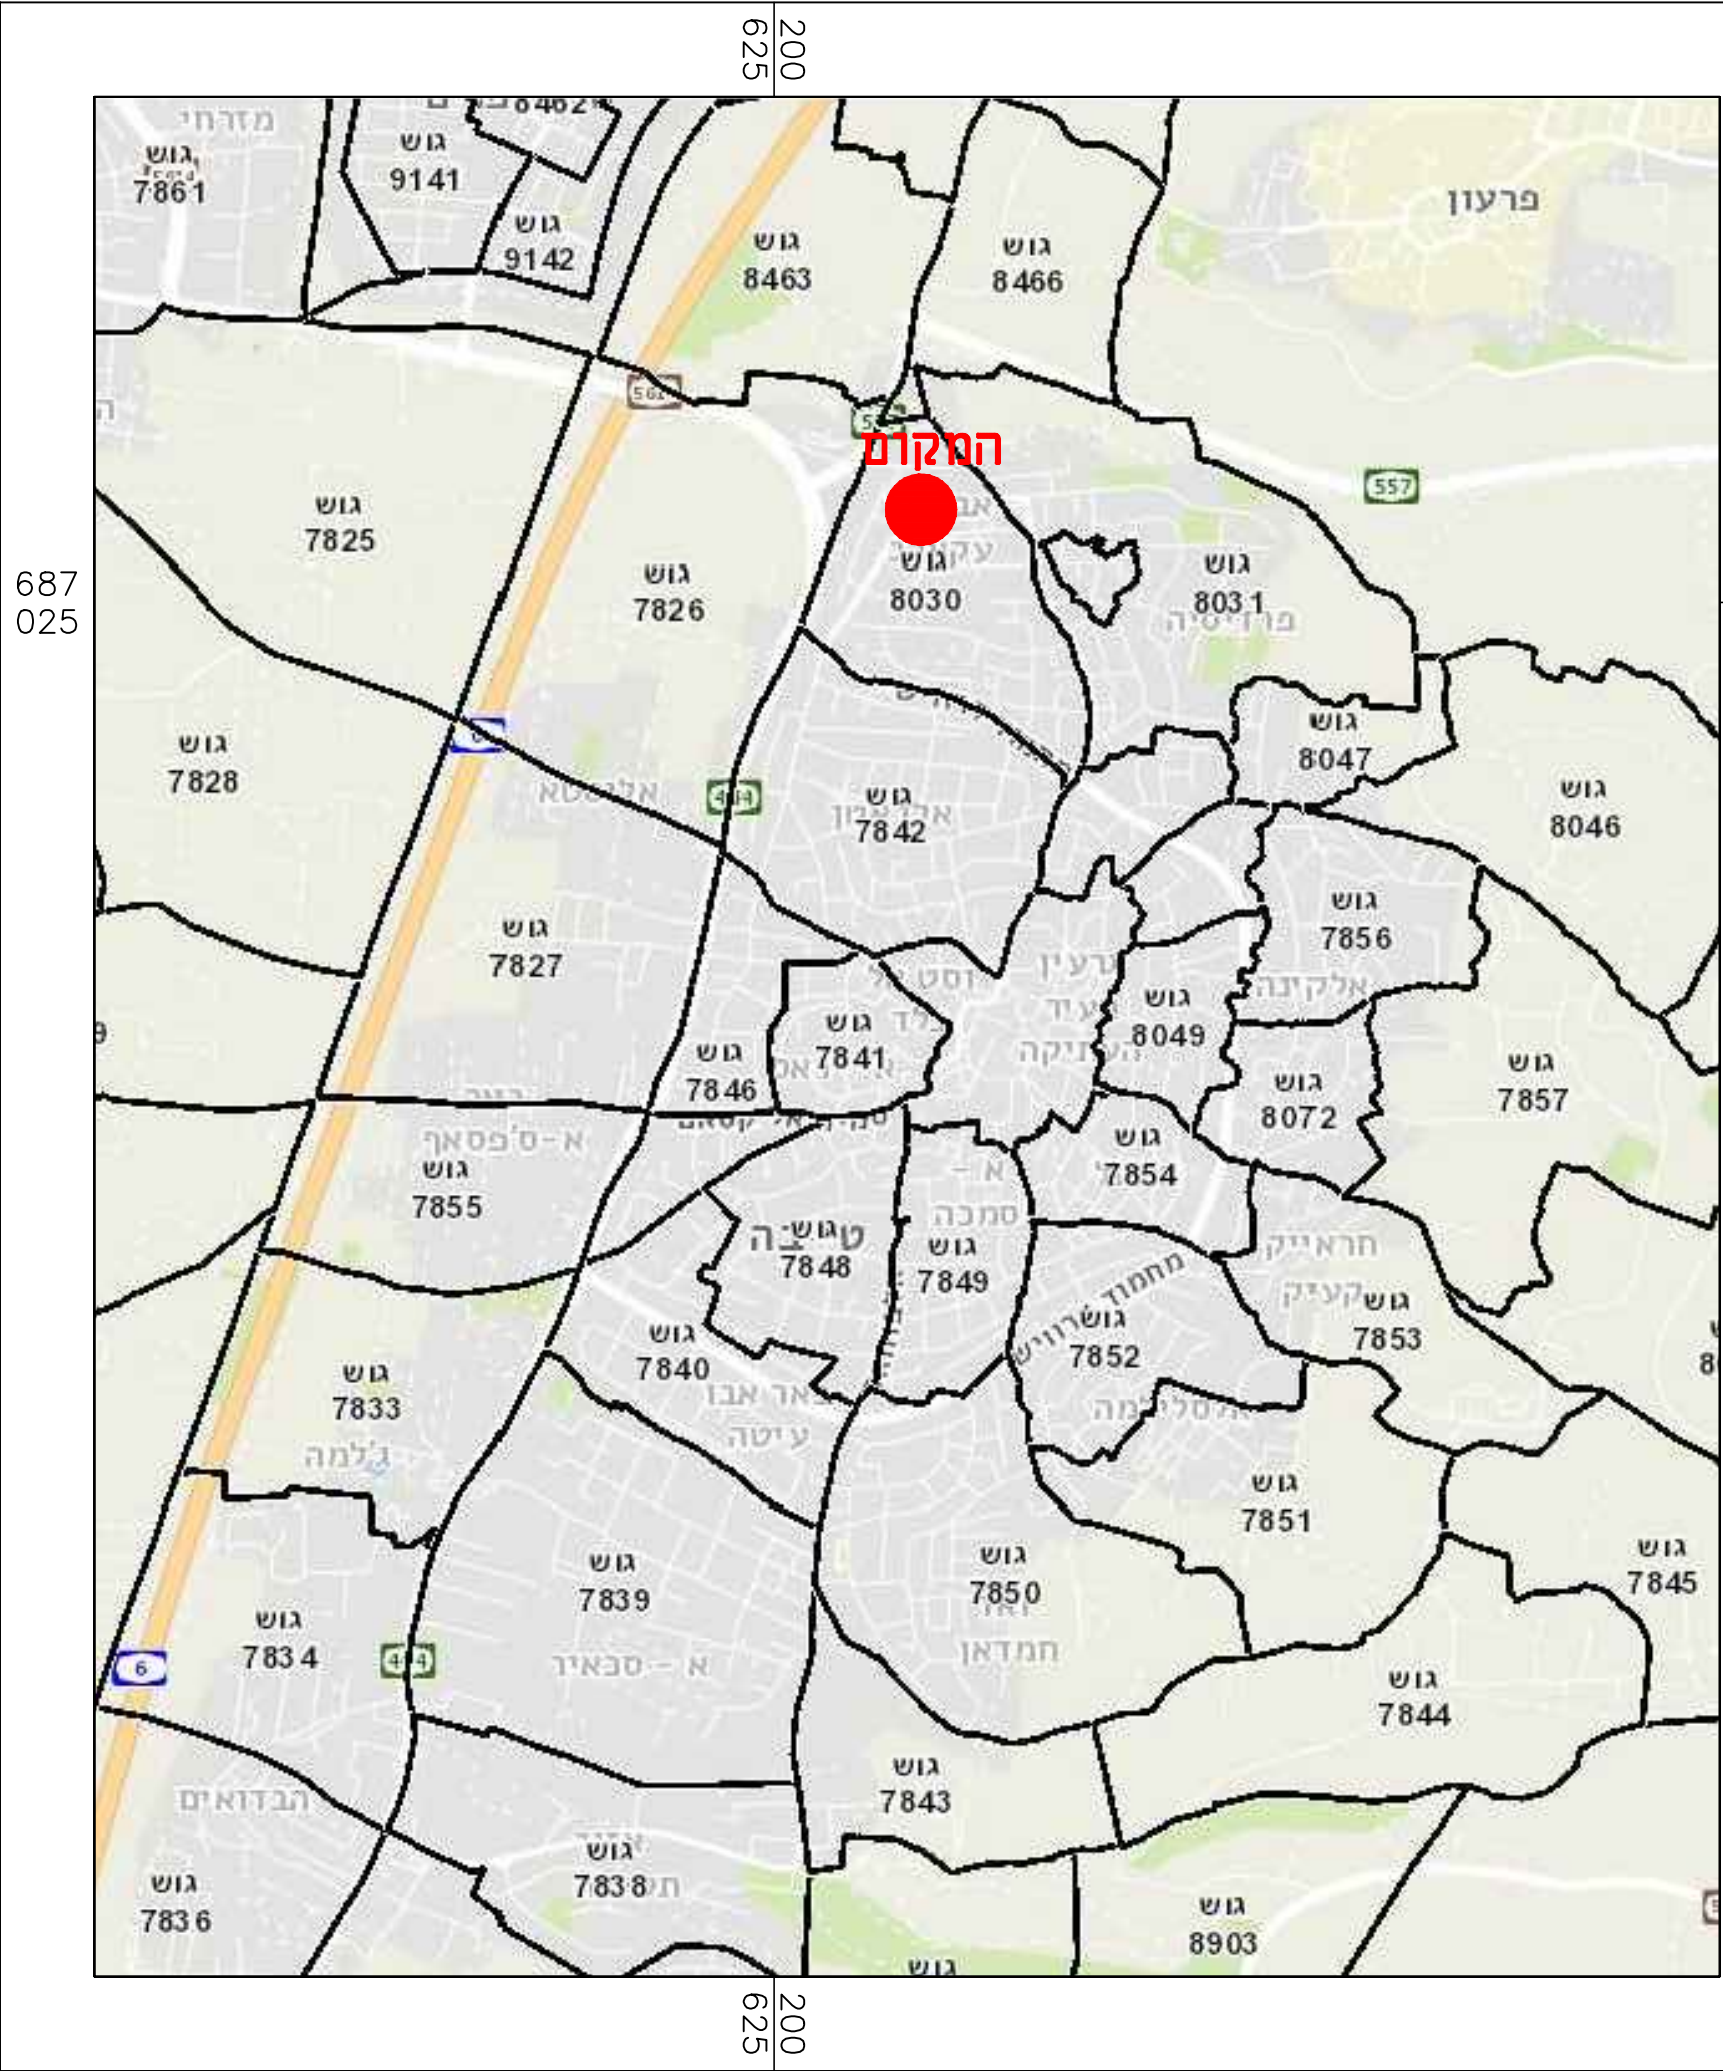

תרשים התמצאות קנ"מ 1:25000

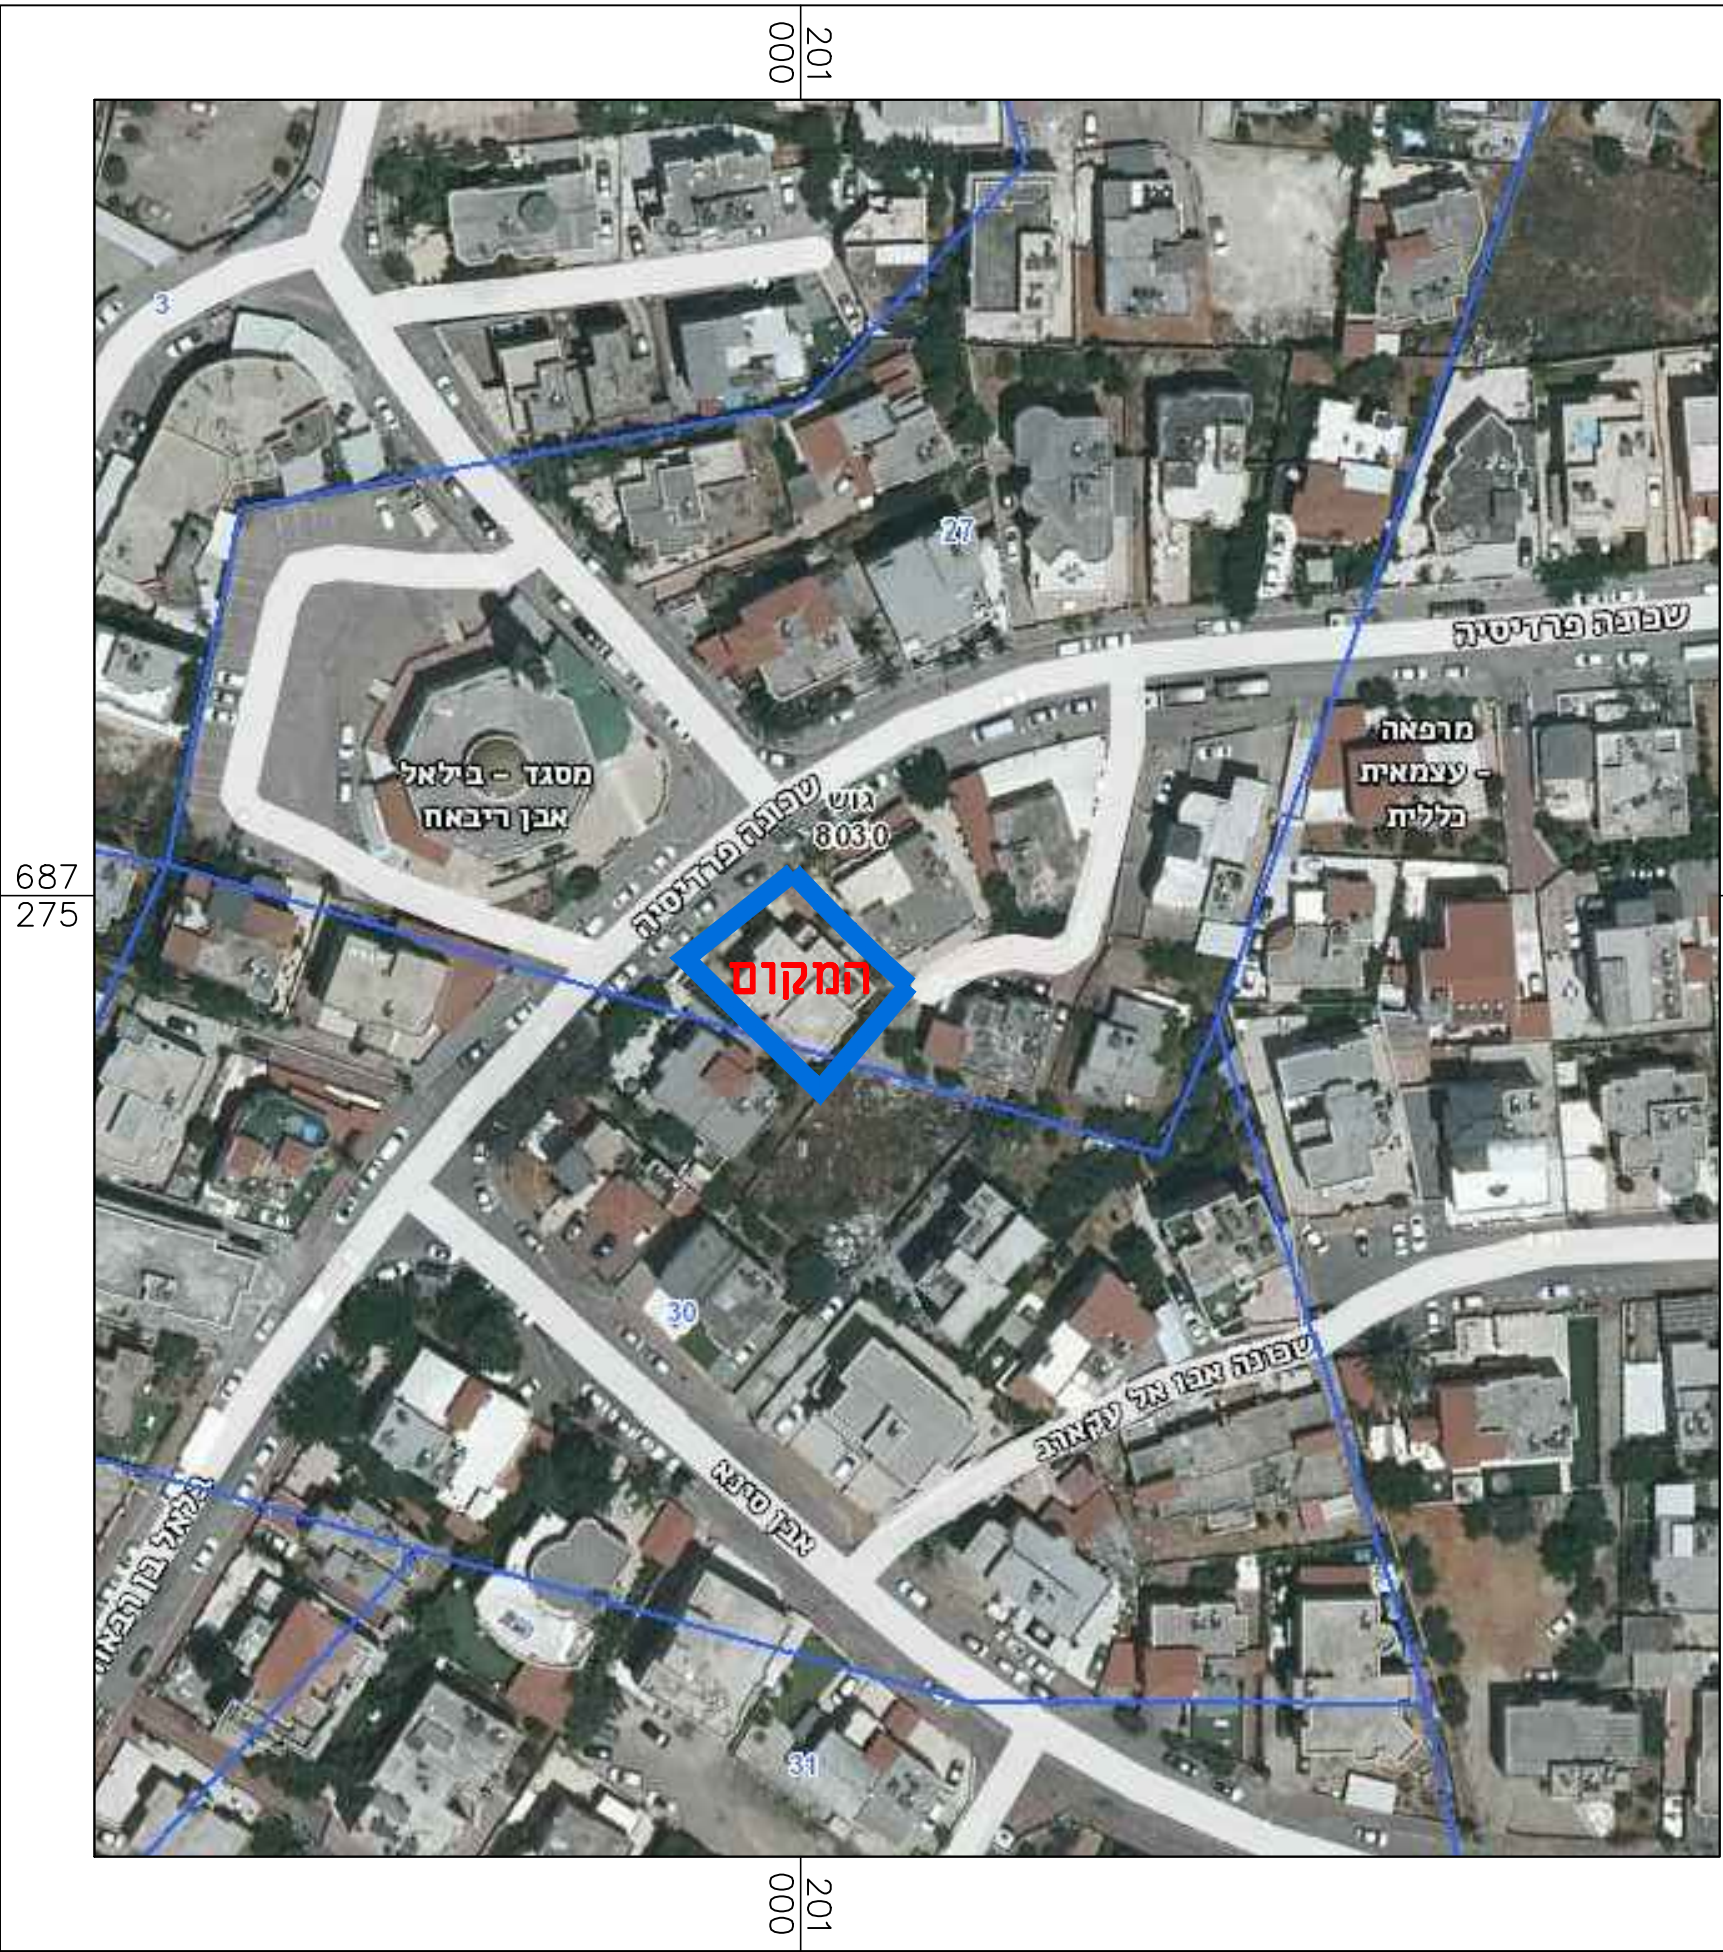

תרשים הסביבה הקרובה ק.מ. 1:1250

חוק התכנון והבנייה, התשכ"ה - 1965
תכנית מפורטת

מס' 402-1135813

קביעת קווי בניין טב/3855
- ג'באלי מחמוד -

תשריט מצב מאושר גליון 1 מתוך 1	
מחוז	המרכז
מרחב תכנון מקומי	אל-טייבה
רשות מקומית	אל-טייבה
ישוב	טייבה

שם הנספח	קנ"מ
מצב מאושר	קנ"מ 1:250
תרשים הסביבה הקרובה	קנ"מ 1:1250
תרשים התמצאות כללית	קנ"מ 1:25000

שמות וחתומות:	חתימה:
עורך תכנית	אדריכל ג'באלי אחמד ת.ד. 1885 טייבה מימוד 4040000 נייד: 054-4270203 09-8906333 Email: jebali.arch@gmail.com