


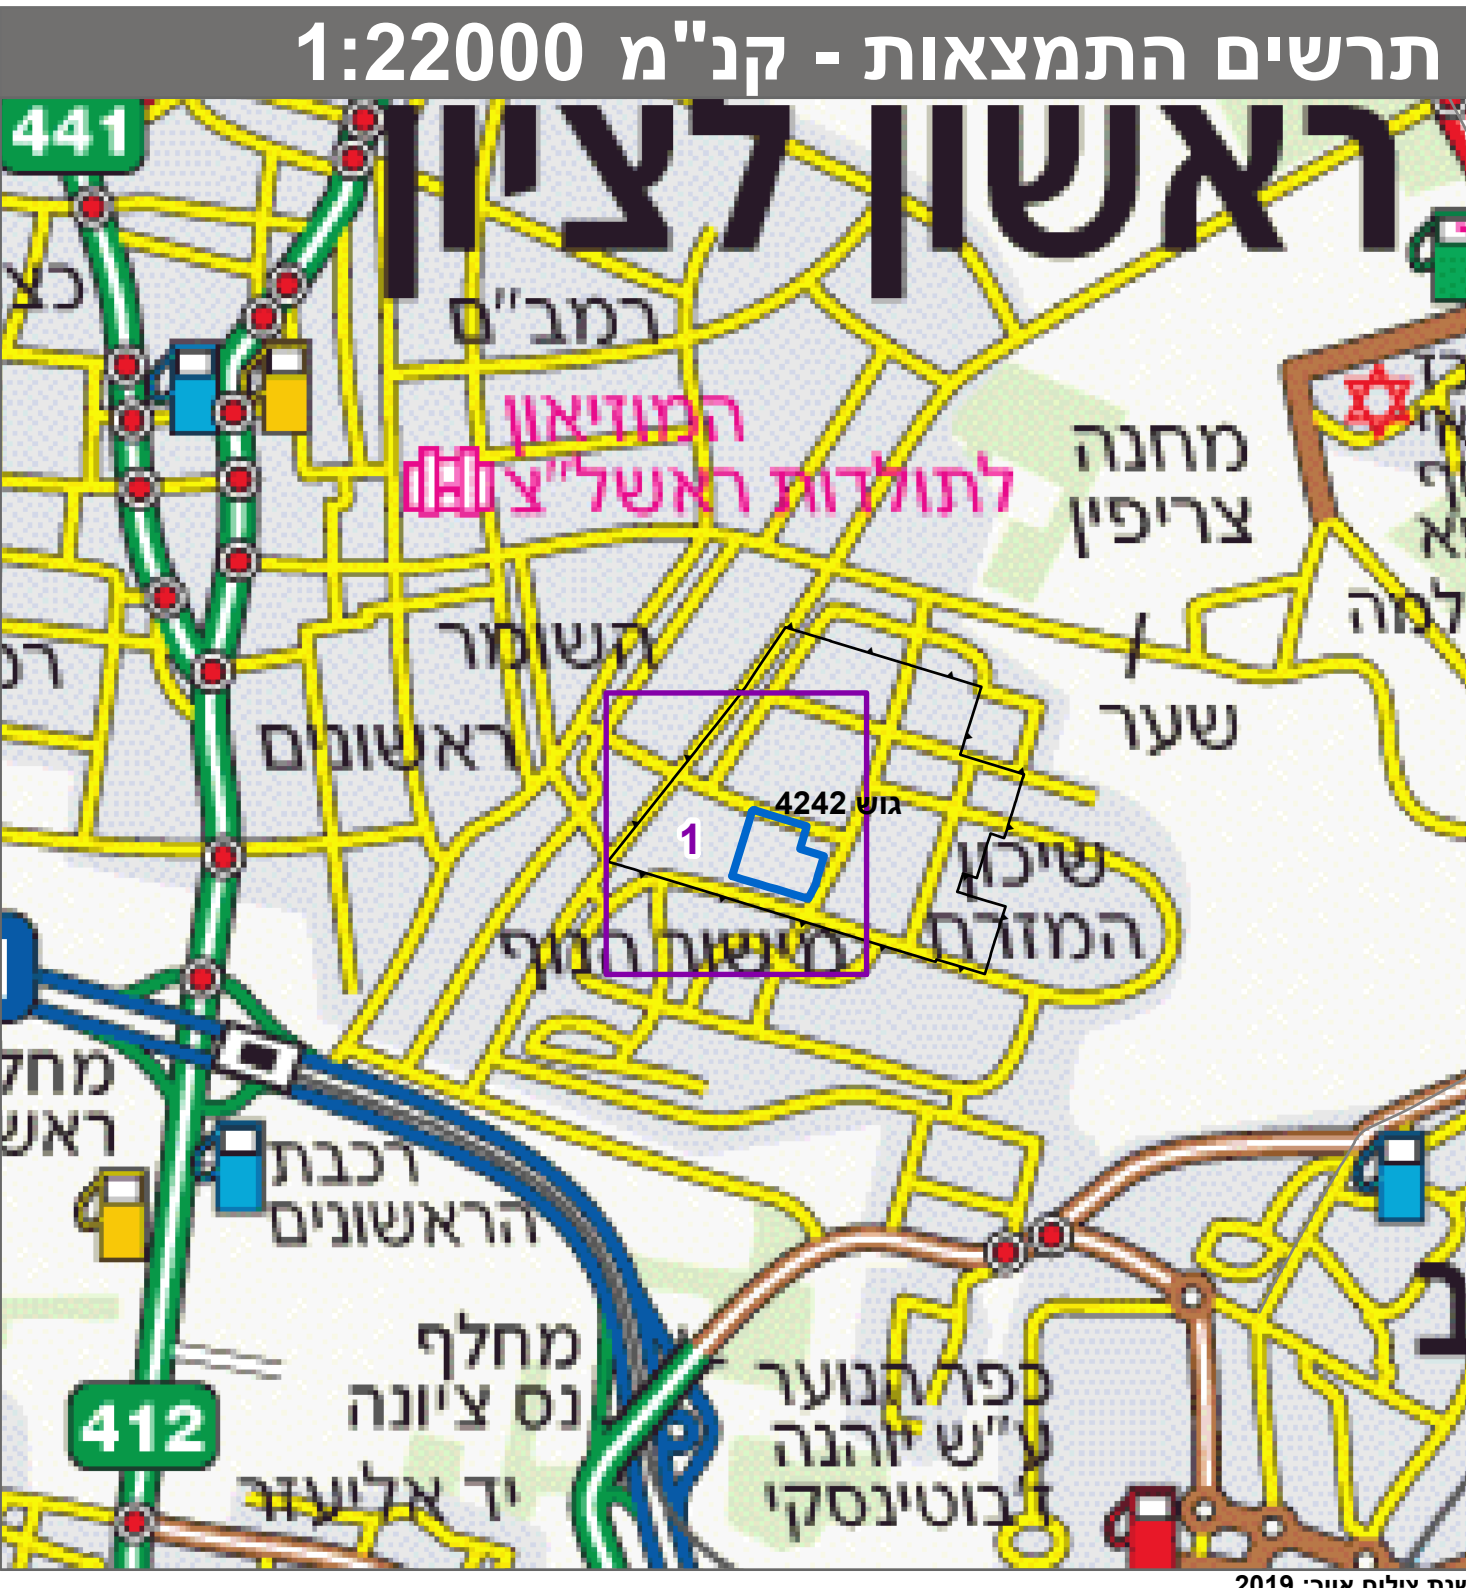

חוק התכנון והבניה, התשכ"ה - 1965 תכנית מתאר מקומית	
מס' 413-0870915	
רצ/מק/156/22/1 שב"צ מרכזי שיכון המזרח	
תשריט מצב מוצע	גיליון 1 מתוך 1
מחוז	מרכז
מרחב תכנון מקומי	ראשון לציון
רשות מקומית	ראשון לציון
ישוב	ראשון לציון
תכנית בסמכות	מקומית
איחוד וחלוקה	ללא איחוד וחלוקה
היתרים או הרשאות	תכנית שמכוחה ניתן להוציא היתרים או הרשאות
מונה תדפיס התשריט	24
מועד הפקה	08/01/2023
שטח התכנית	43.134 דונם קנה מידה 1:1000
אישורים בתכנית מס' 413-0870915	

שמות*	
מגיש התכנית	ועדה מקומית תאגיד: ועדה מקומית לתכנון ובניה ראשון לציון
עורך ראשי	קריאל קרניץ תאגיד: עיריית ראשון לציון
יזם	ועדה מקומית תאגיד: עיריית ראשון לציון

טבלת גושים וחלקות*			
מספר גוש	חלק/כל הגוש	מספר חלקות בשלמותן	מספר חלקות בחלקיותן
4242	חלק	524-525, 527-528, 531	530

* הרשימה המלאה מפורטת בהוראות התכנית / בהודעה שפורסמה בעיתונות וברשומות

הריני מצהיר בזאת כי המפה הטופוגרפית/המצבית המהווה רקע לתכנית זו, נערכה על ידי 26.03.2020 והיא הוכנה לפי הוראות נוהל מבא"ת ובהתאם להוראות החוק ולתקנות המודדים שבתוקף.

דיוק הקו הכחול והקדסטר: קו כחול (בלבד) ברמה אנליטית

ק.ז.י. MAP GEO 596

שם המודד מספר רשיון חתימה תאריך

