

ת"י 410-0964411

כרמלי 8-10 - מצב מאושר  
פת\מק\1210\76



תשריט מצב מאושר גליון 1 מתוך 1

מחזור	מרכו
מרחב תכנון מקומי	פתח-תקווה
רשות מקומית	פתח-תקווה
ישורב	פתח-תקווה
תאריך	13/02/2023
שם הנספח	קני"ח
מצב מאושר	1:250
מחשבים סביבה	1:1250
מחשבים נוסף	-
מחשבים נוסף	-
תמונה נוספת	-

שמות ודחיתות:

עורך	טל: ארז בן-עזרא, אוריכל	חולמית:
התוכנית	תאריך:	

- מגורים ב
- מגורים ג
- מגורים ד
- דרך קיימת
- דרך מוצעת
- גבול תכנית
- קו בניין
- מספר הדרך
- קו בניין
- רוחב הדרך

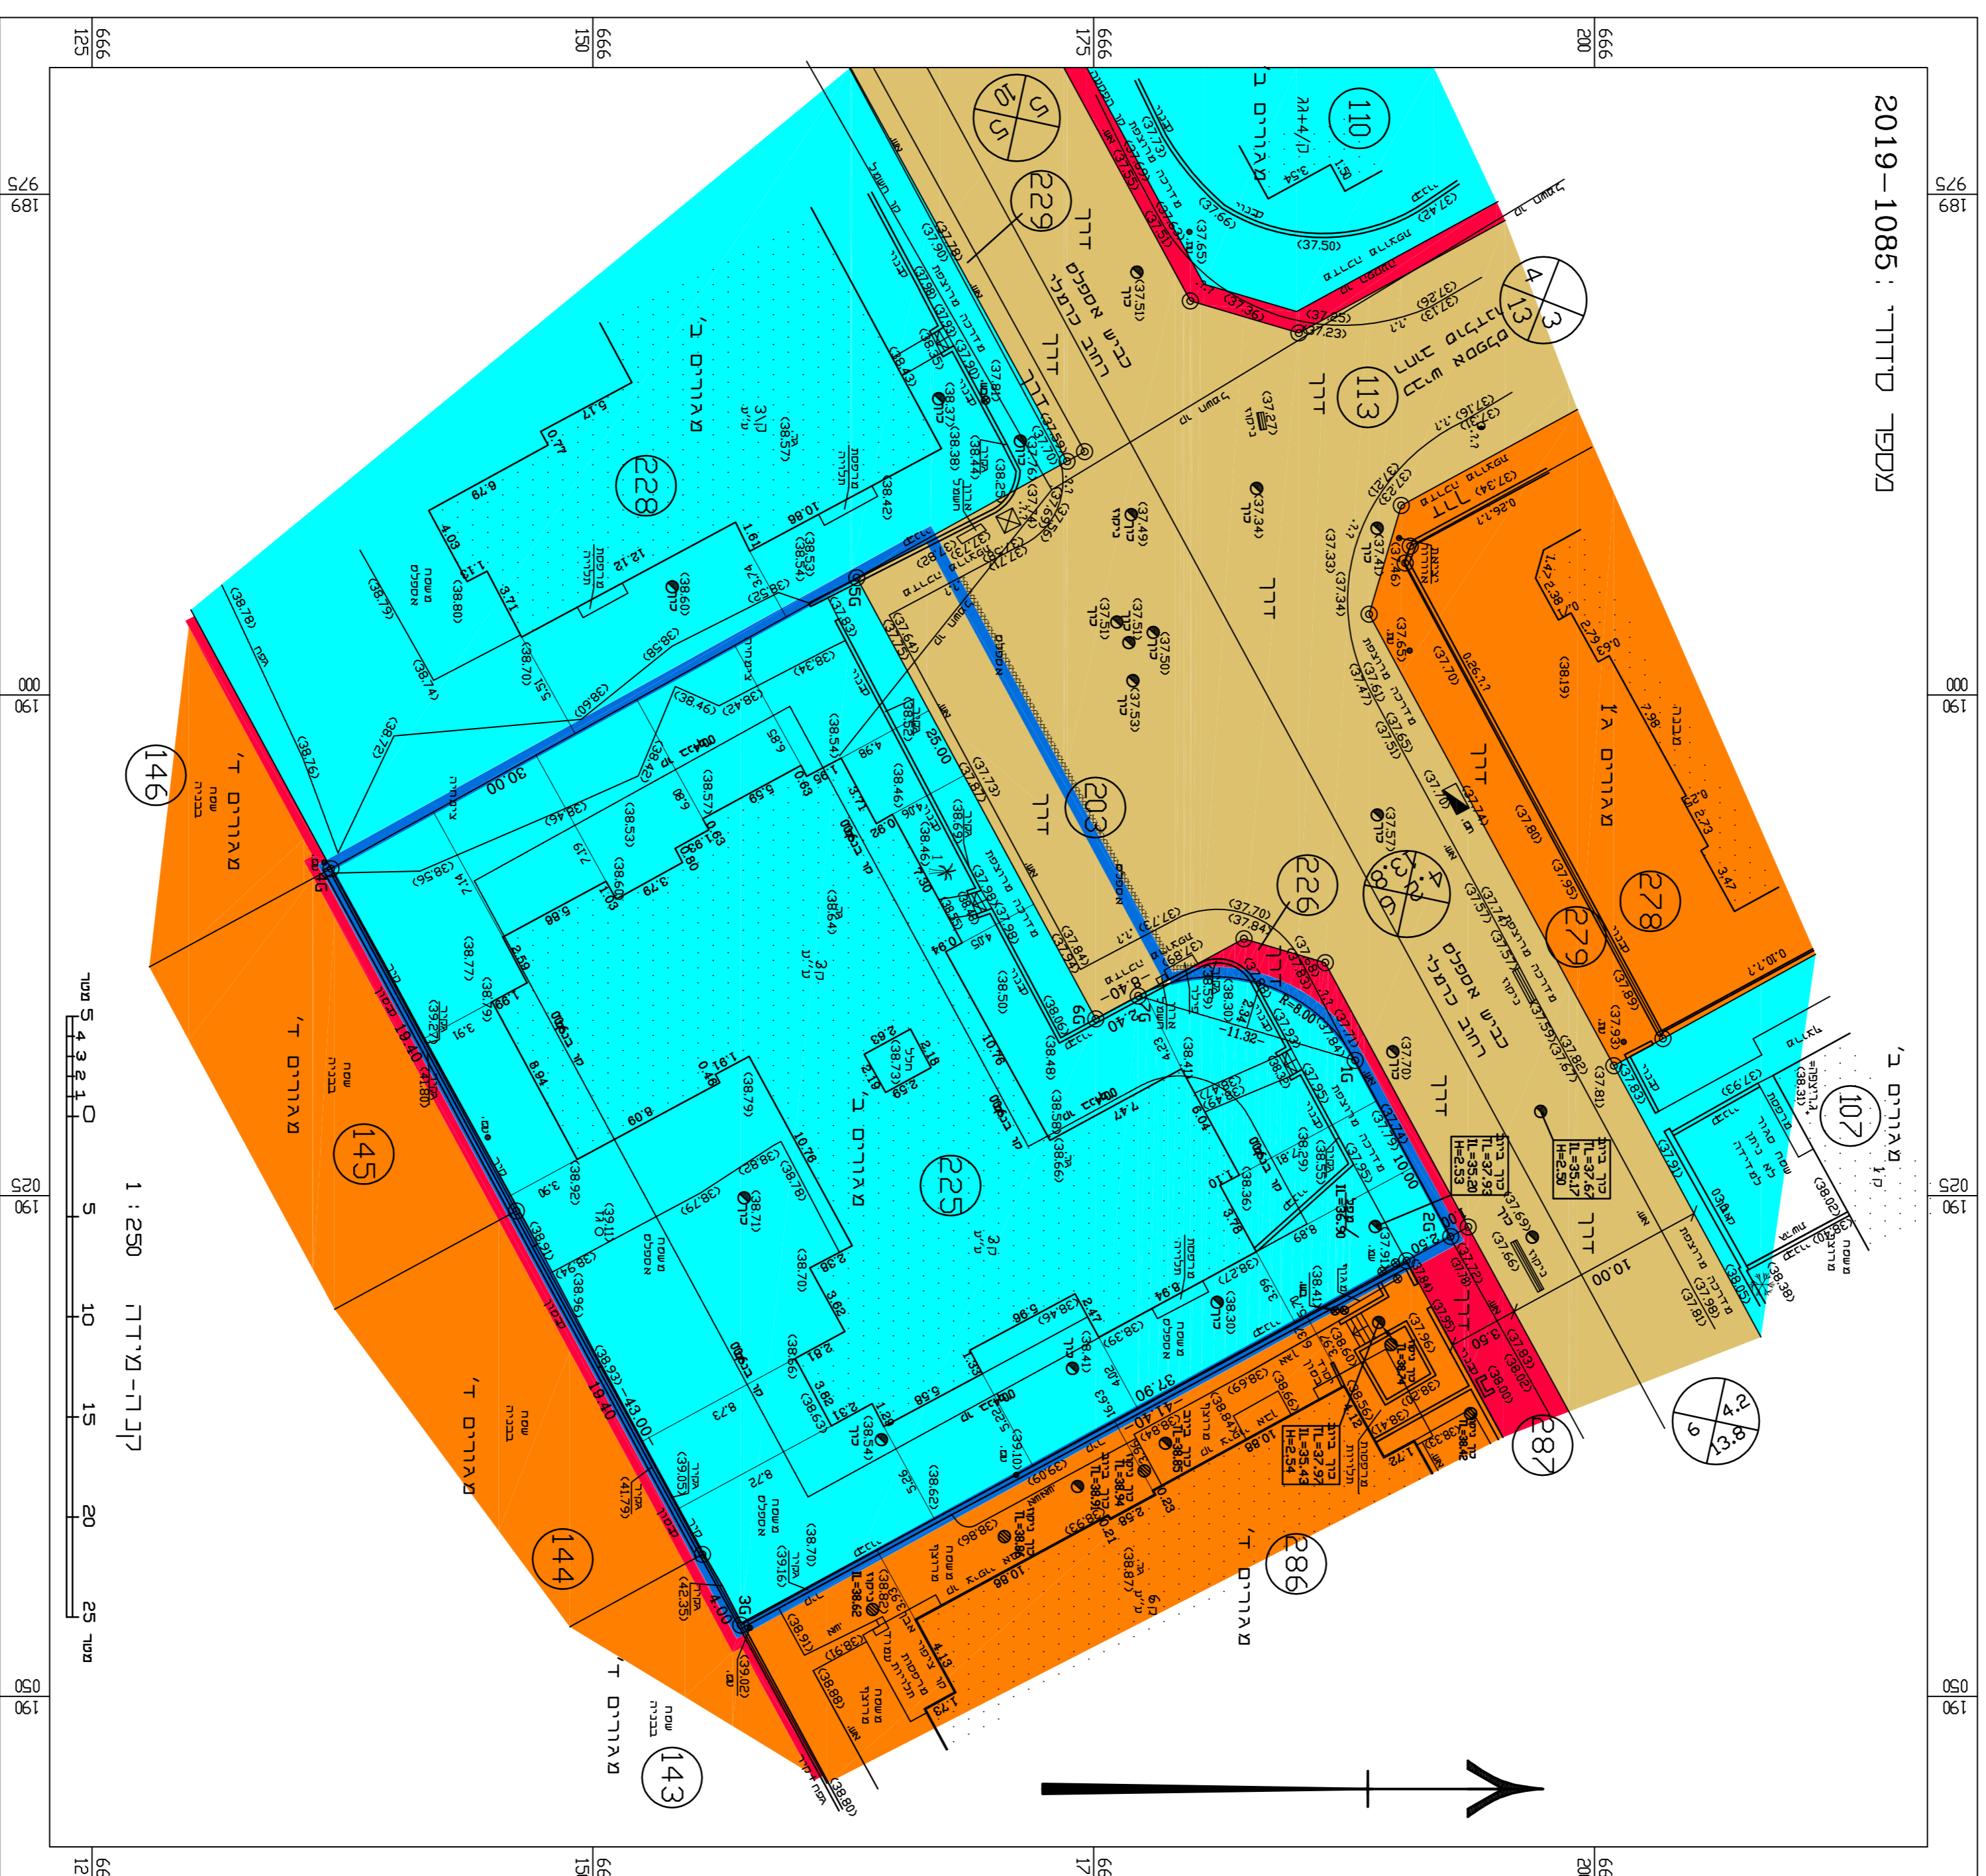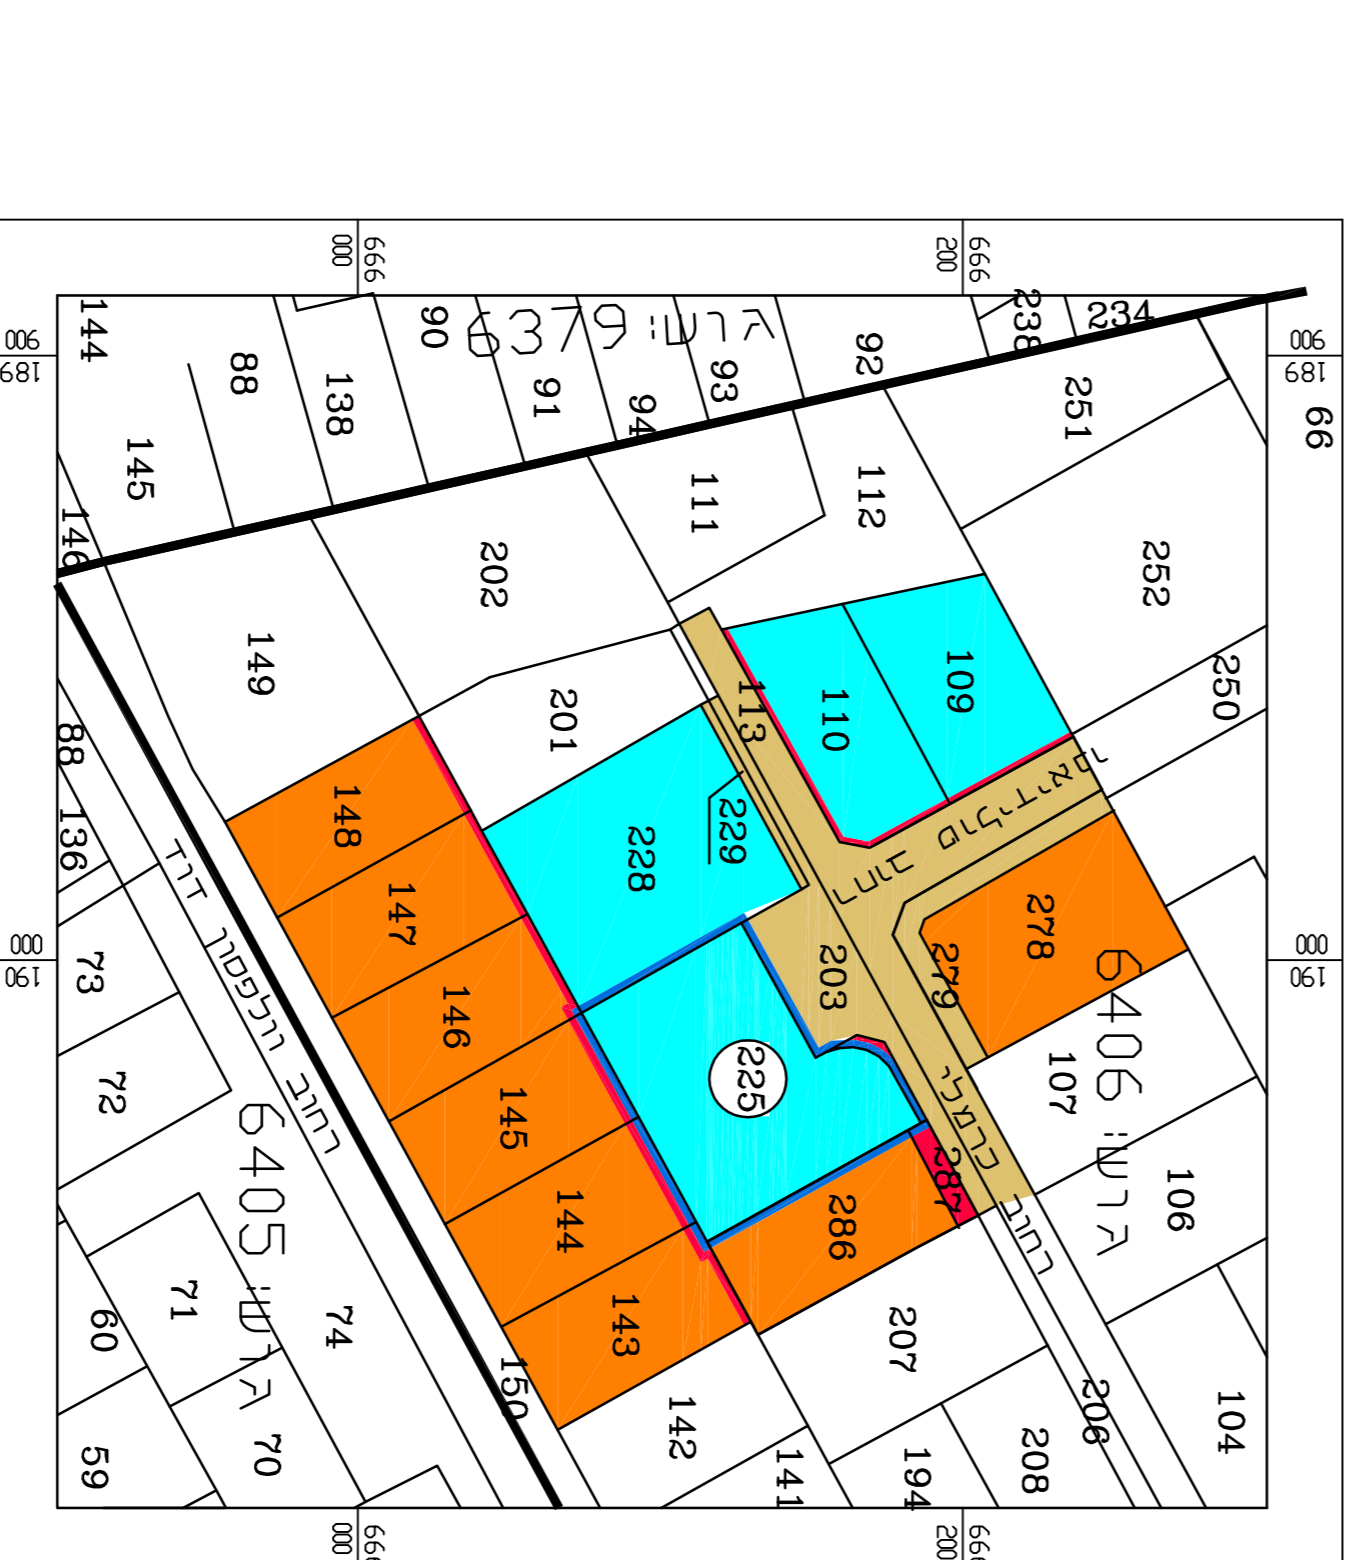

מצב מאושר 1:250

תשריט סביבה 1:1250

