



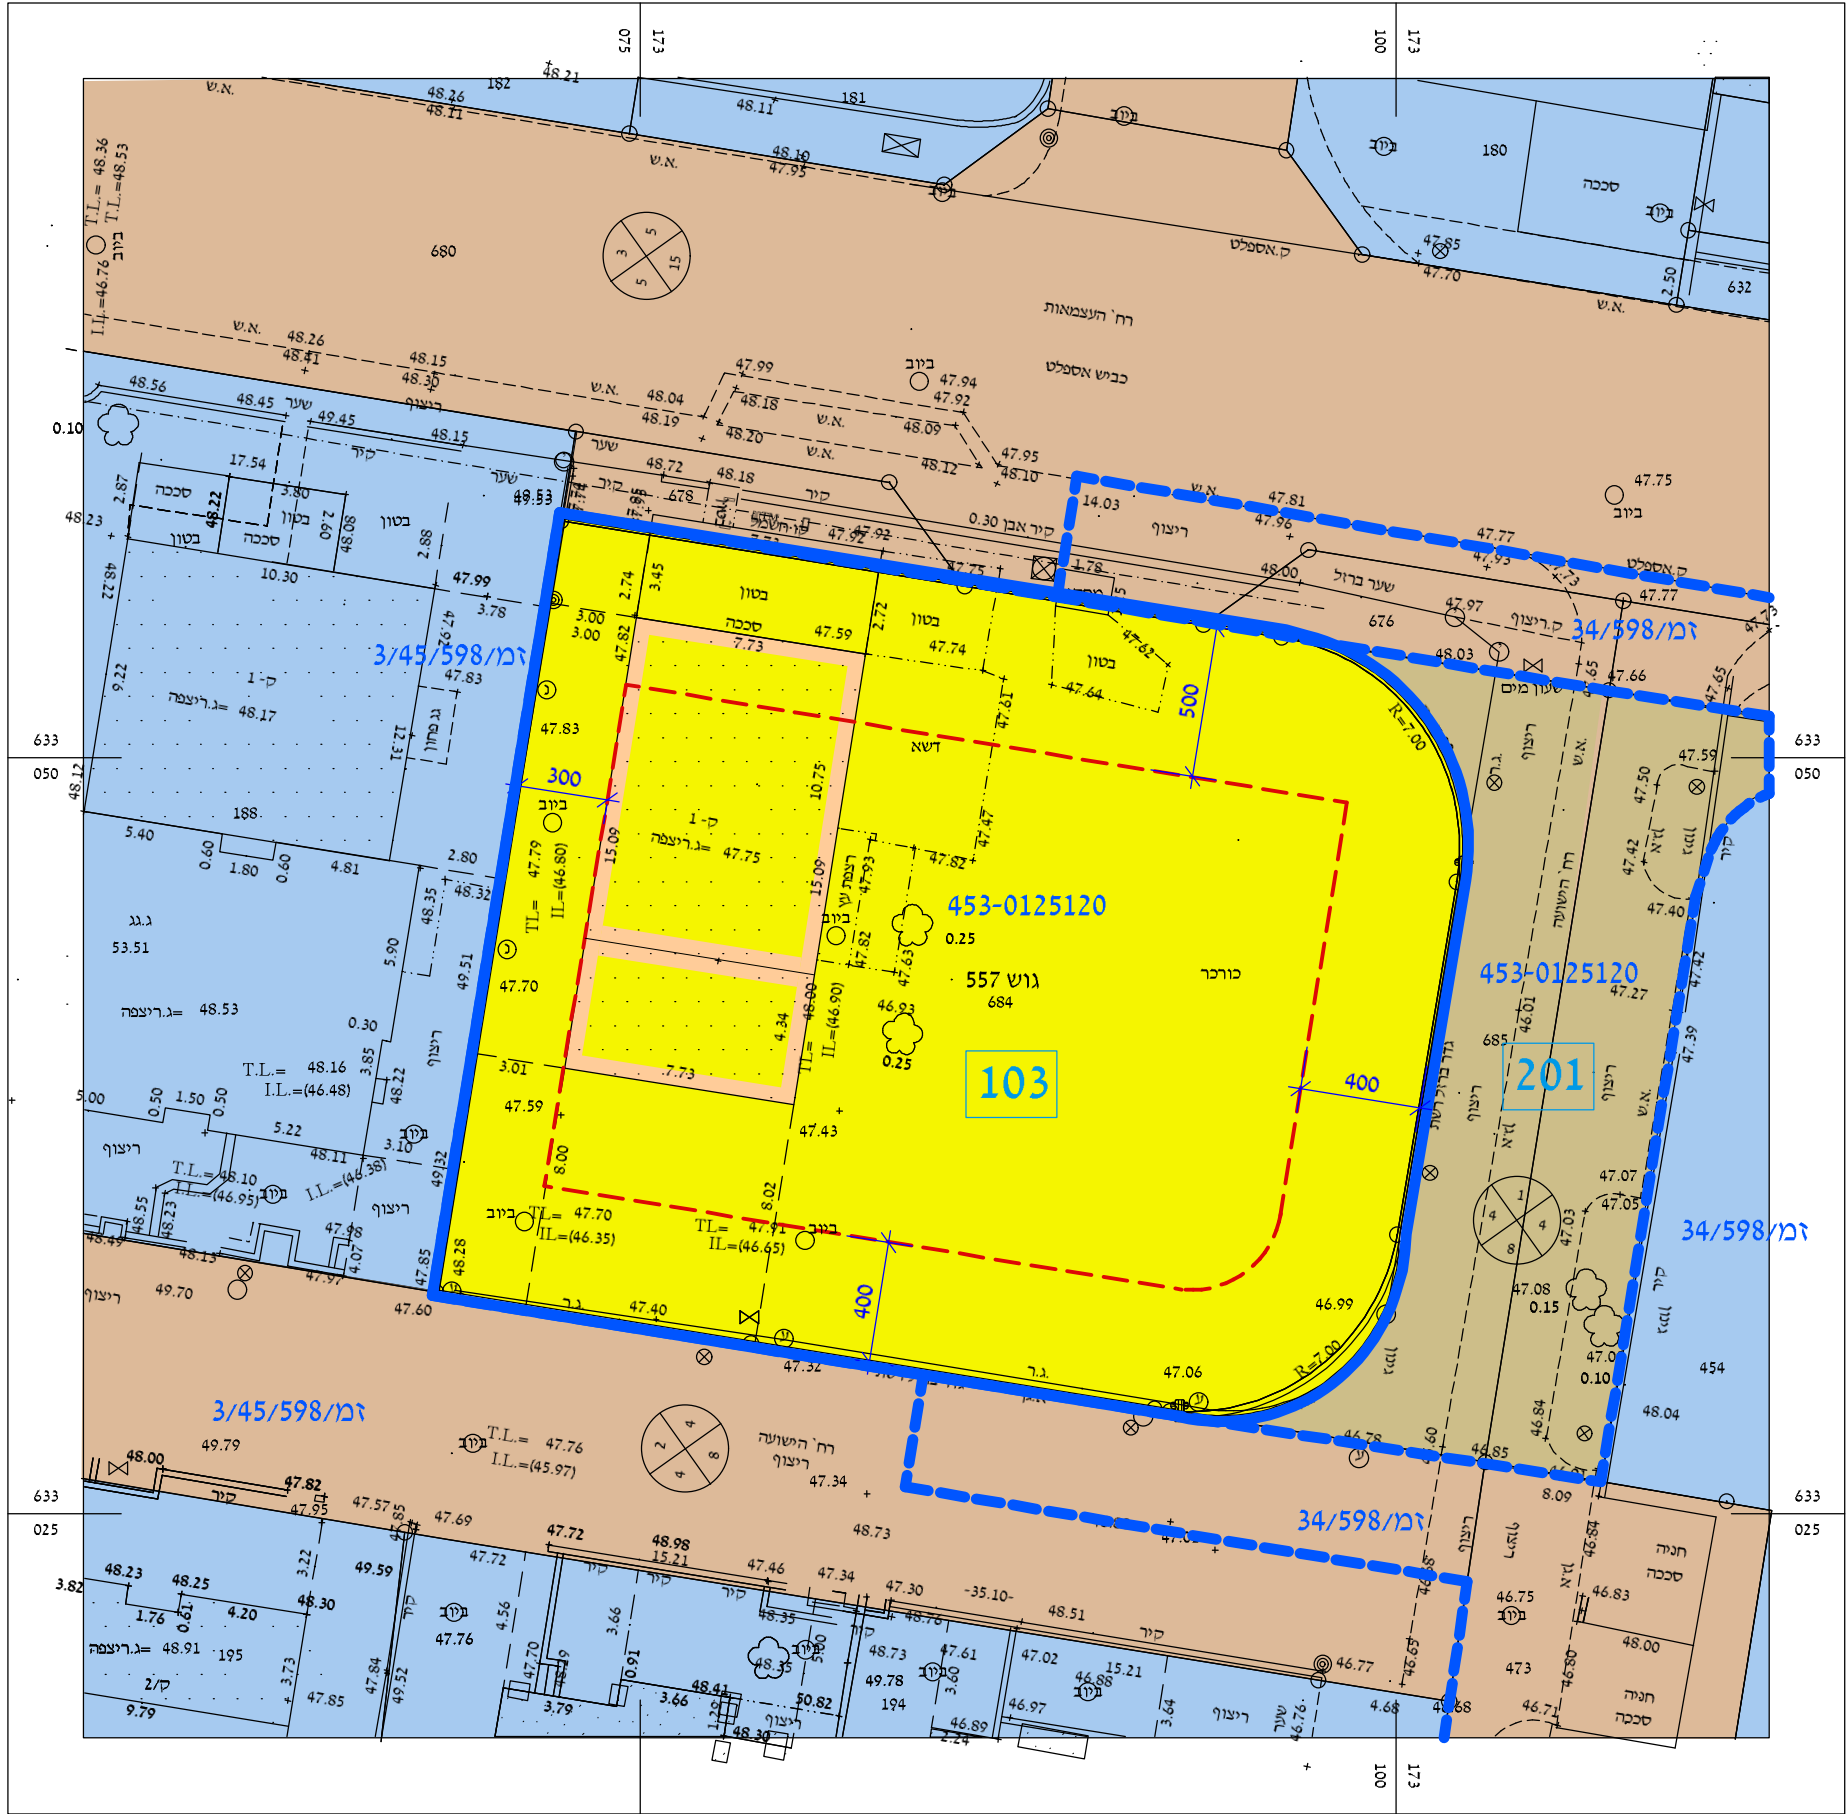

מצב מאושר

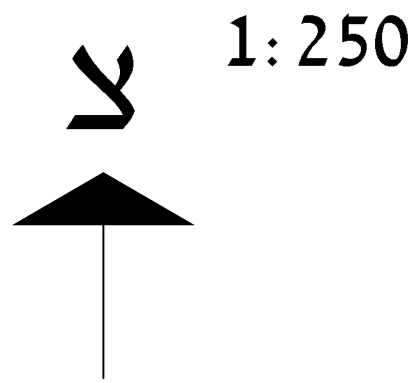


1: 250

מקרא מצב מאושר

- גבול התכנית
- גבול תכנית בתוקף
- גבול גוש
- מספר גוש
- גבול חלקה
- מספר חלקה
- אזור מגורים א'
- דרך קימת

היעודים אינם עפ"י נוהל מבא"ת

- אזור מגורים ב'
- דרך קימת
- להריסה
- קו בניין
- מספר הדרך
- קו בניין
- רוחב הדרך

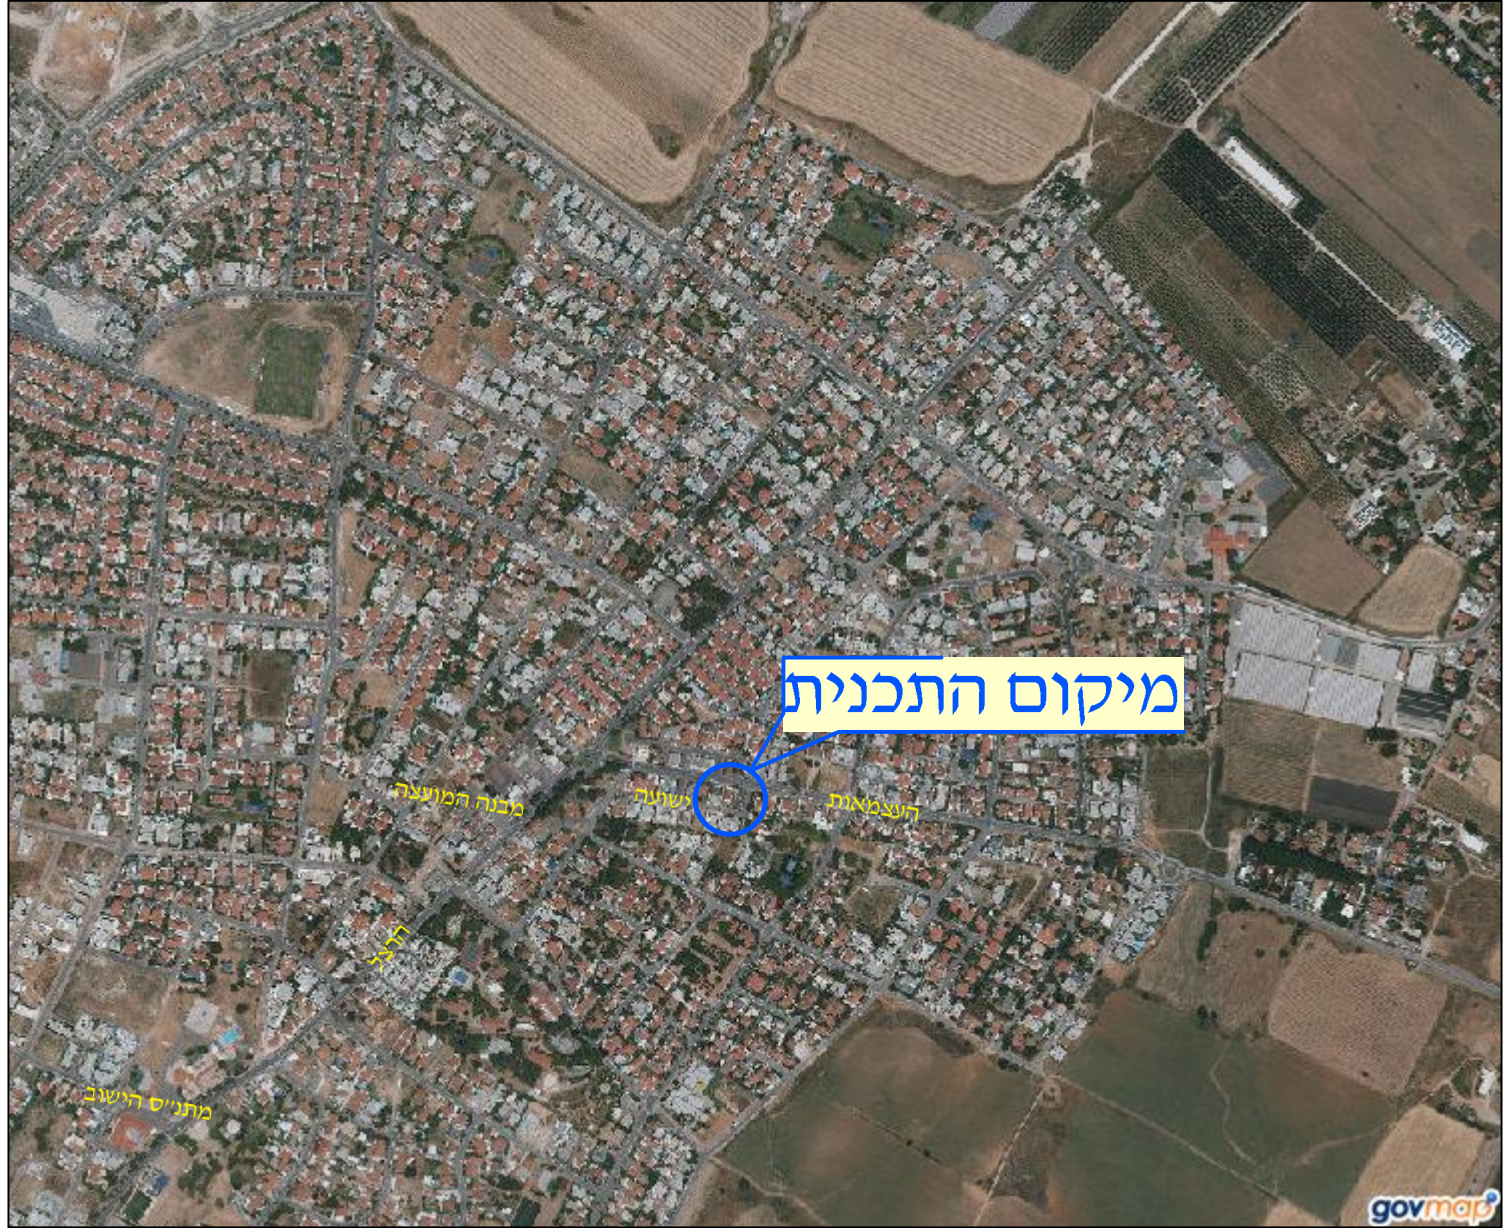

איתור מקום
קני"מ 1: 10000



תרשים סביבה
קני"מ 1: 2500

תכנית מפורטת מס' 462-1066604

שינוי תכנית 453-0125120

תשריט מצב מאושר

איחוד וחלוקה	סמכות ראשית	אופי התכנית
ללא איחוד וחלוקה	ועדה מקומית	תכנית שניתן מכווח להוציא היתרים

מחוז : מרכז
מרחב תכנון מקומי : גן יבנה
רשות מקומית : גן יבנה
שטח התכנית : 0.784 דונם
קנה מידה : 1 : 250
גושים וחלקות בתכנית :

גוש	סוג הגוש	חלקות בשלמותן	חלקי חלקות
557 חלק	מוסדר	684	-----

חותמות מוסד התכנון :

שמות וחתימות :

מגישי התכנית	שם :	יחיאל אושרי דהן נתנאל נתי דהן	תז"ז 201605037 033206921	חתימות :
	כתובת :			
	טלפון :	נייד : 050-8631274 050-8631273	דוא"ל : oshrida1209@gmail.com	

יומים בפועל	שם :	יחיאל אושרי דהן נתנאל נתי דהן	תז"ז 201605037 033206921	חתימות :
	כתובת :			
	טלפון :	נייד : 050-8631274 050-8631273	דוא"ל : natid76@gmail.com	

בעלי ענין בקרקע	שם :	ליטל דהן רונית דהן	תז"ז 303015077 025452681	חתימות :
	כתובת :			
	טלפון :	נייד : 050-8631274	דוא"ל : oshrida1209@gmail.com	

עורך התכנית	שם :	עפר נצר - אדריכל, מ.ר. 39922	חתימה :
	כתובת :	הגורן 20 גדרה, 70700	
	טלפון :	פקס : 08-8596383	דוא"ל : netzer@012.net.il