
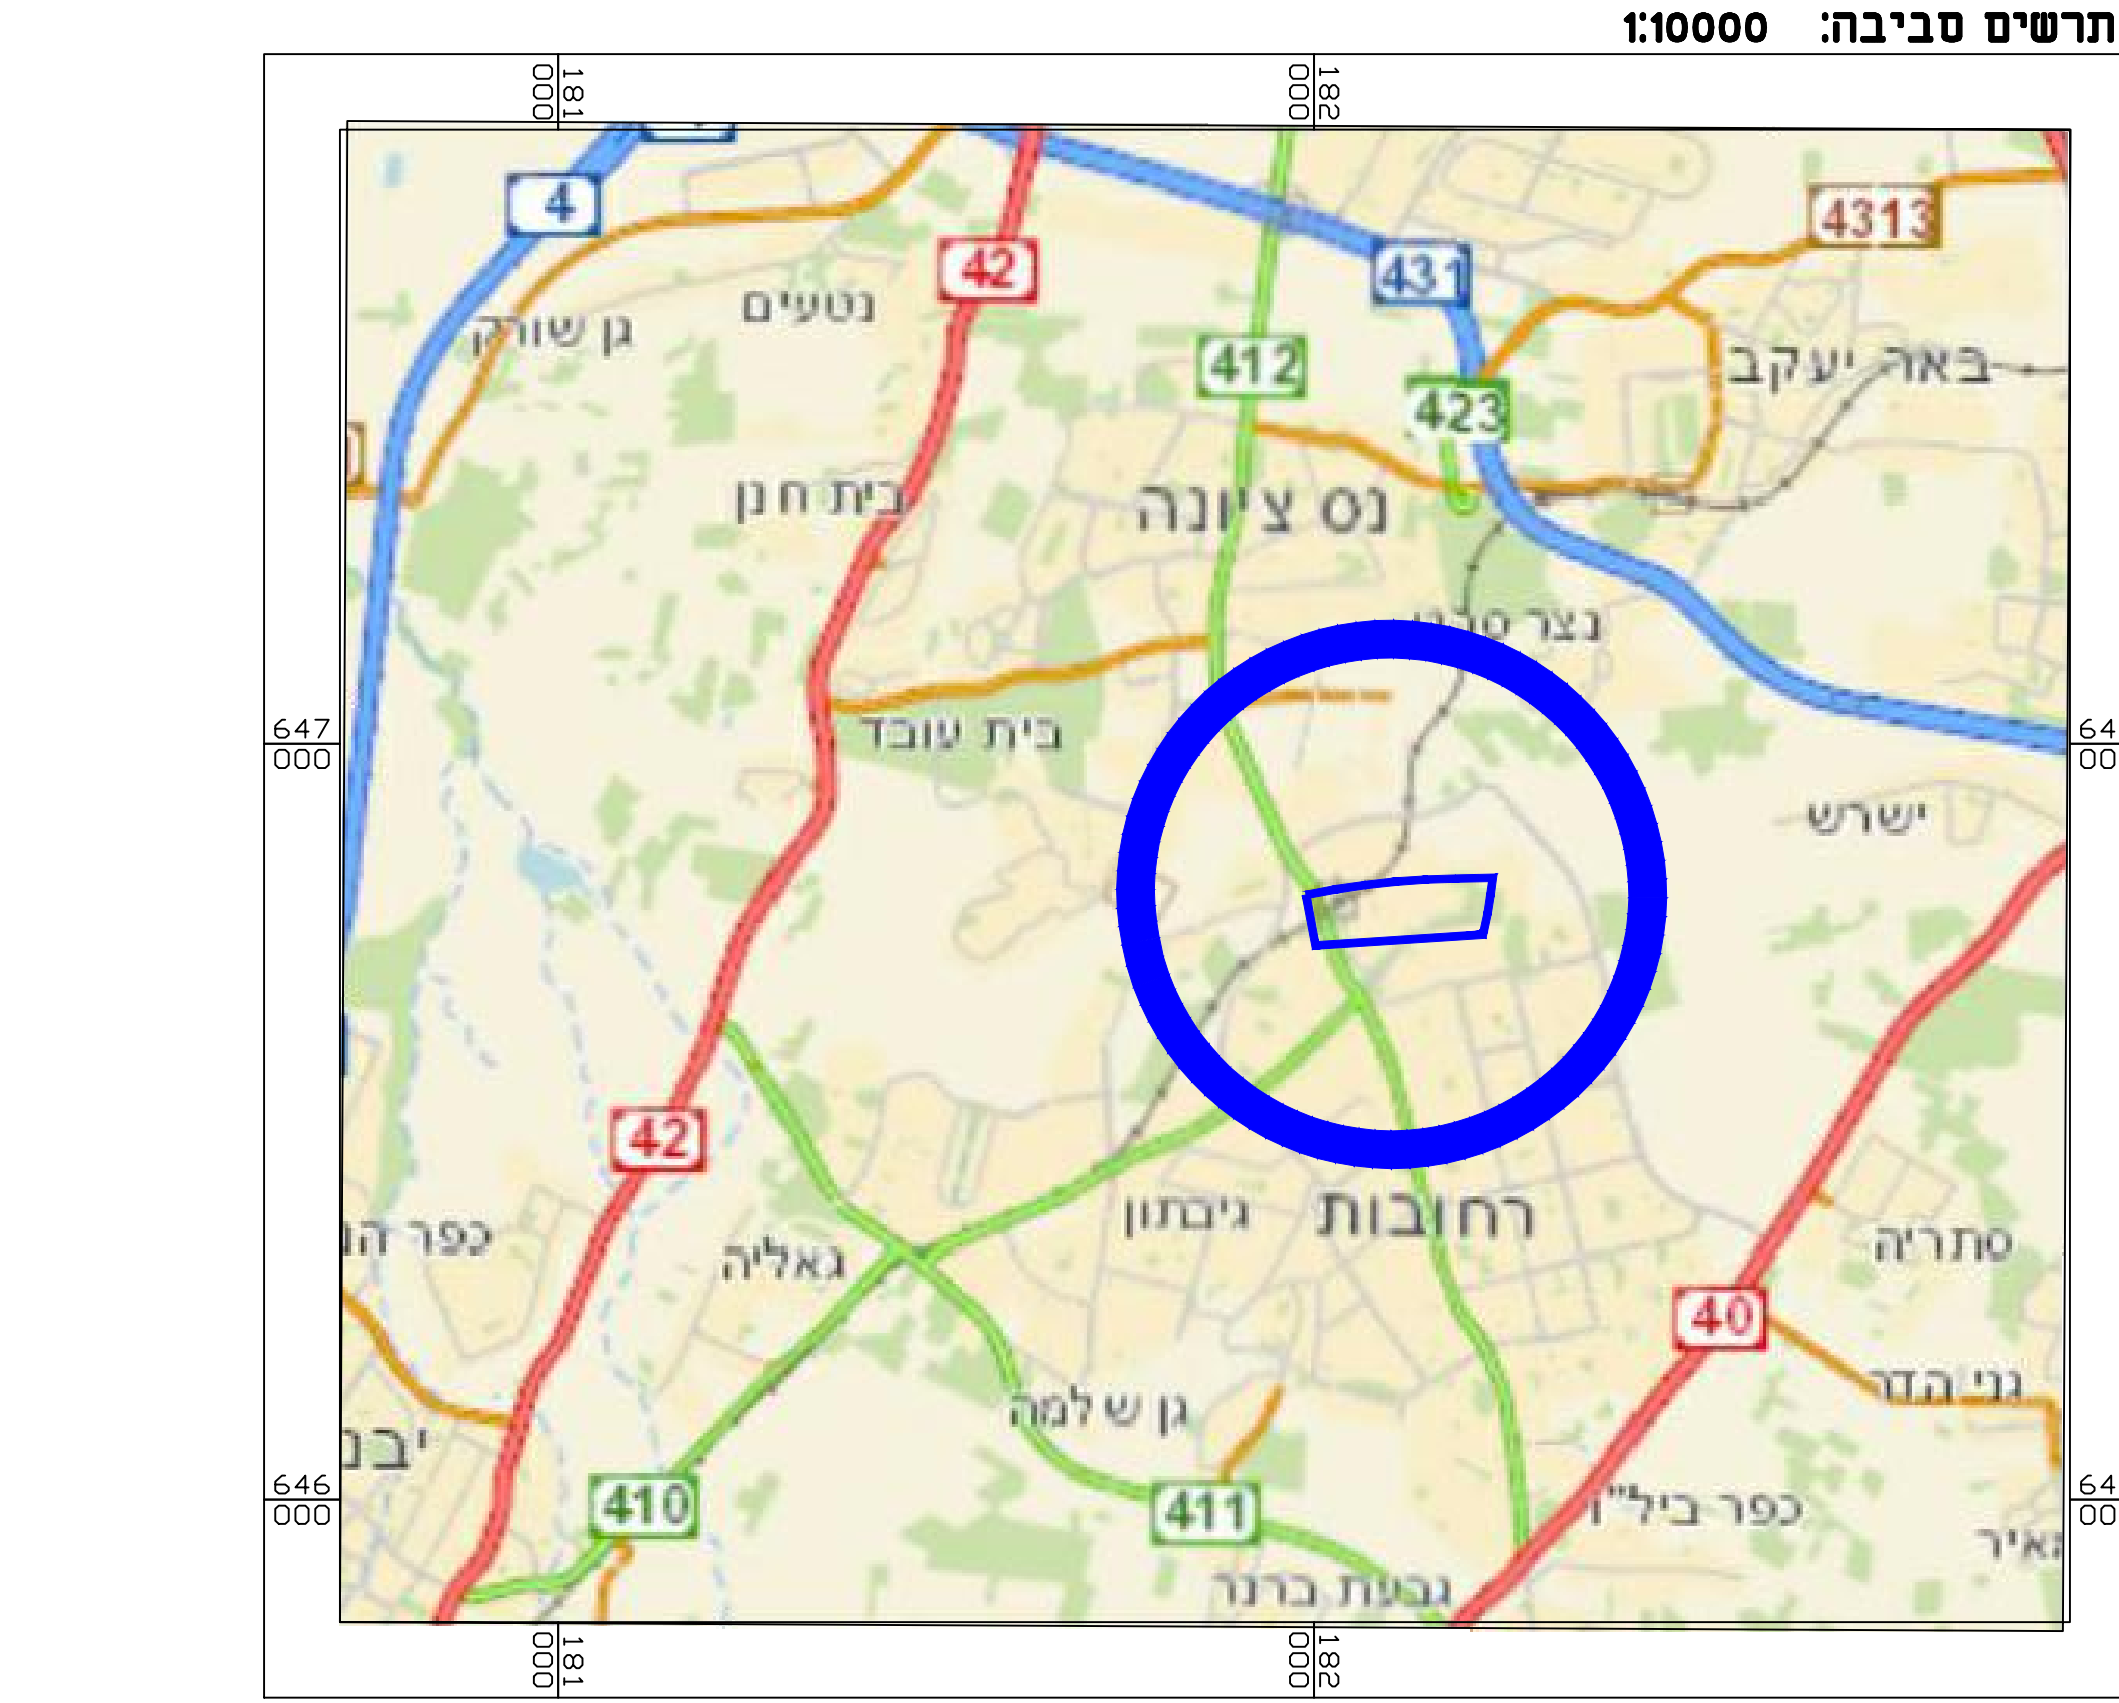


- מקרא מצב מאושר**
- תעשייה עתידית יזע
 - טיילת ברזל מאושרת
 - * מונח ציבור
 - * שטח ציבורי פתוח מיוחד
 - שטח פרטי פתוח
 - שטח ציבורי פתוח
 - ספורט ונופש
 - דרך מאושרת
 - תחום טיילת ברזל פתוח לדרך
 - דרך מוצעת
 - מס מוגרש
 - גבול תכנית מאושרת
 - מספר תכנית מאושרת
 - גבול גוש ומספרו
 - גבול חלקה ומספרה
 - מספר הדרך
 - קו בנין
 - רוחב הדרך
 - * יעודים שלא כפי מביאת 2009

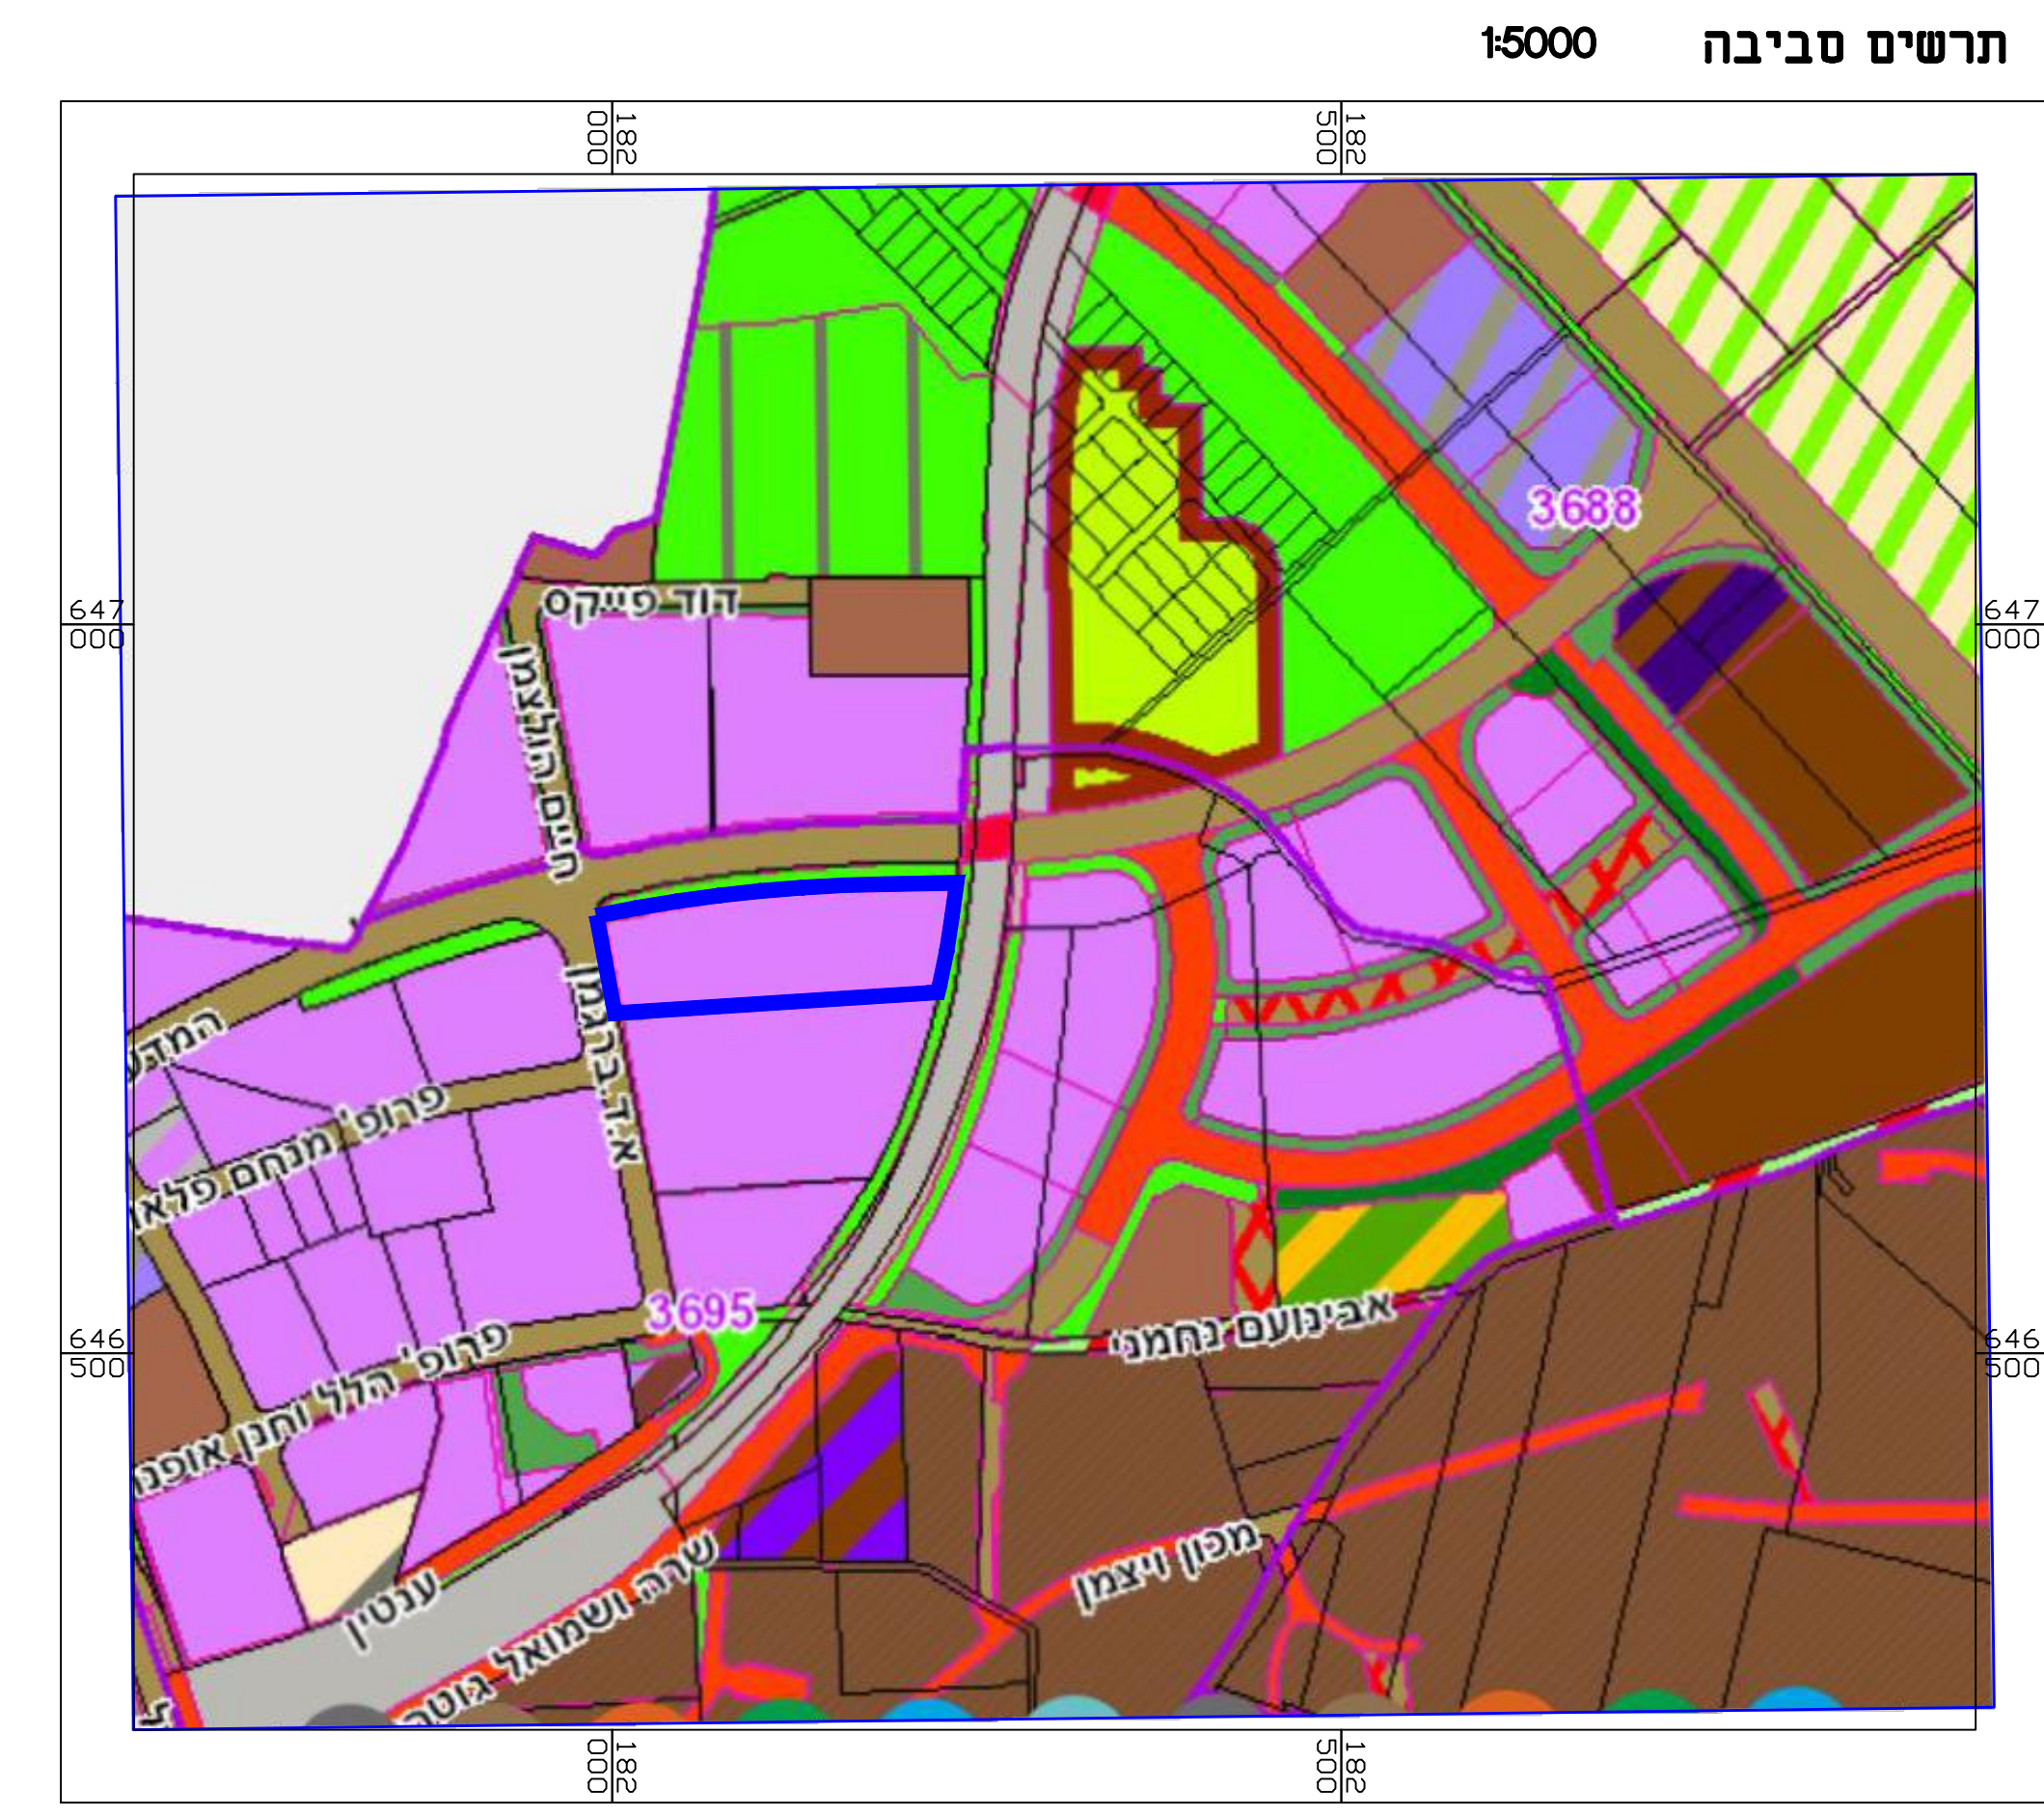

מצב מאושר	
תכנית מס' 414-1130640	
רח/מק/2005/א/13	
גב ים מגרש 1003	
גליון 1 מתוך 1	
תחולה	רקע
תיאור	
תאריך עריכת הנספח	18/12/2018
קנ"מ	1:500
תרשימים נוספים	קנ"מ
תרשים סביבה	1:5000
תרשים סביבה	1:10000
שמות וזחיתמות:	
עורך הנספח	ברני גמניו
המאייר	קבוצת דטהמפ

קבוצת דטהמפ DATAMAP GROUP

דטהמפ פרייברג מנהלים (2004) בע"מ
 גמניו ושות' מודים חושבים בע"מ
 תיעוד מידע גאוגרפי בע"מ

רח' בר נוכביא 23, בני ברק 5120613 טל: 03-7541000 פקס: 03-7516356
 67 Hayarkon St. Bnei Brak 5120613 Tel: 03-7541000 Fax: 03-7516356
 www.datamap.com