



<b>מצב מאושר</b>	
נספח לתכנית מסי 410-1052257	
פת/מק/157\30	
מינץ 16 פינת אילת 1	
גליון 1 מתוך 1	
תחולה	רקע
תיאור תאריך עריכת חספוז	28.7.22
קנין	1250
תכנית פת/207	1:250
תכנית פת/1052\10\א	1:5000
תכנית פת/2000	1:5000
פרטים נוספים	
עורך חספוז	מאת: יקות שפירא
	תאריך: יעדוד מנורים בגיט
	מס': 115343
	מס' חשפוז: 1052257
	מס' תכנית: 410-1052257

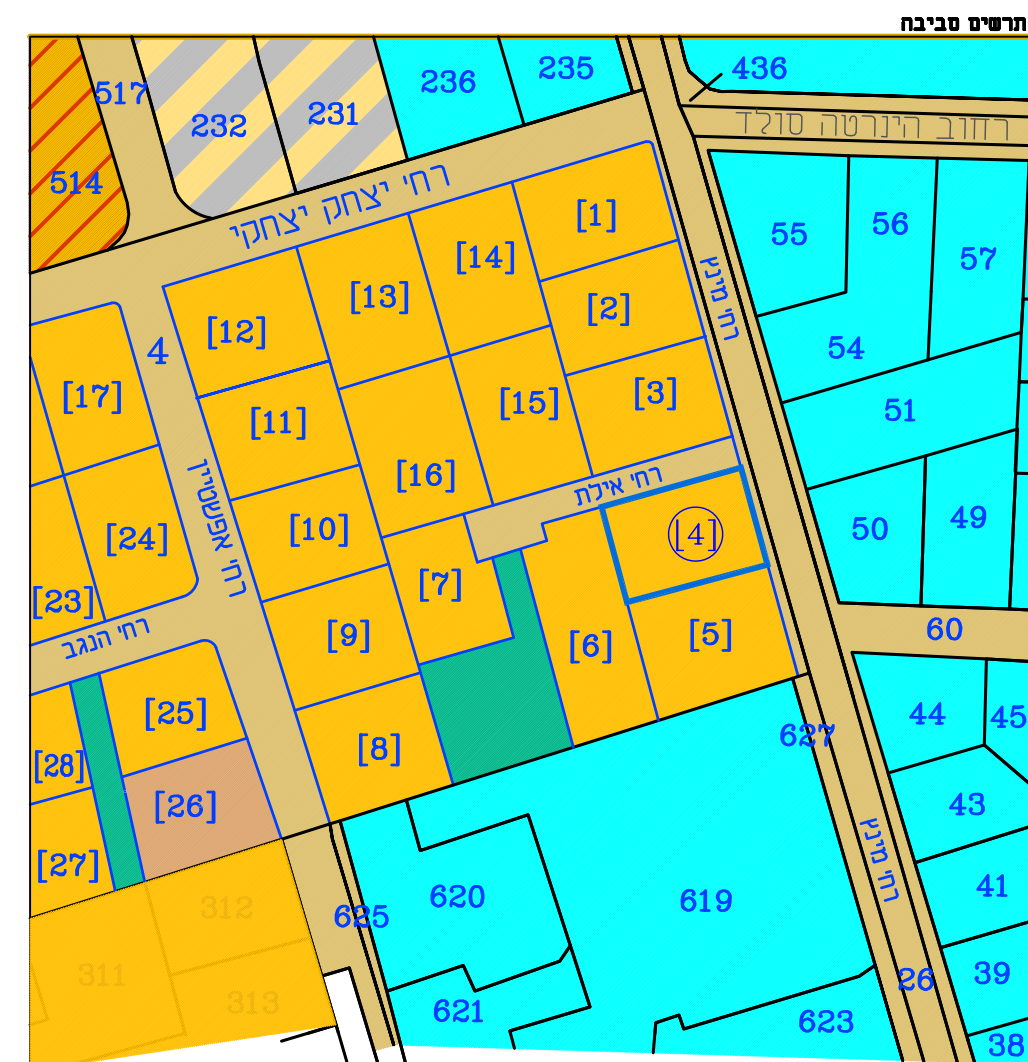

תכנית פת/207

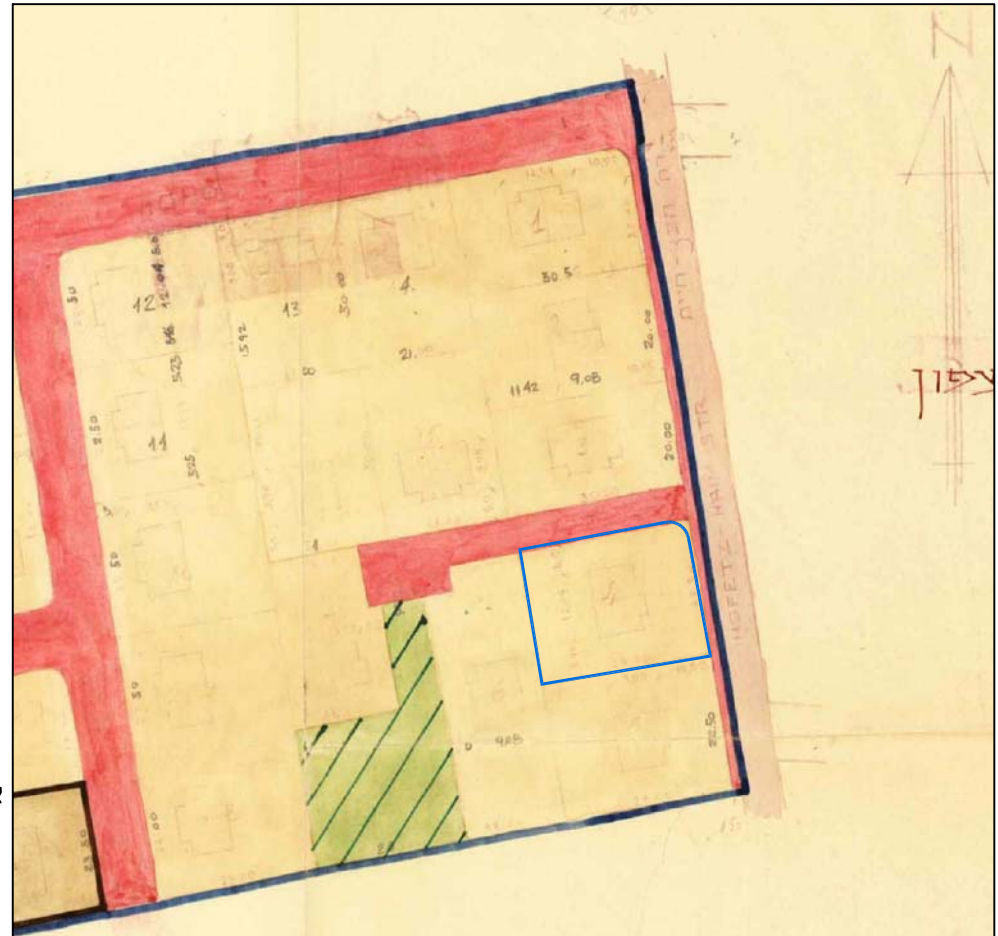


מקרא

- מספר קיים
- מספר חדש
- גבול חלקה
- גבול גוש
- מספר גוש
- מספר חלקה
- גבול תוכנית
- גבול תכנית מאושרת
- קו בניין
- מס תוכנית
- דרך מאושרת (פת/207)
- דרך (פת/2000)
- אזור מגורים א (11/1002)
- אזור מגורים ב (פת/1280)

תכנית פת/1002\10\א - שינוי ייעוד למגורים א



תכנית פת/2000 - צפיפות מגורים נמוכה

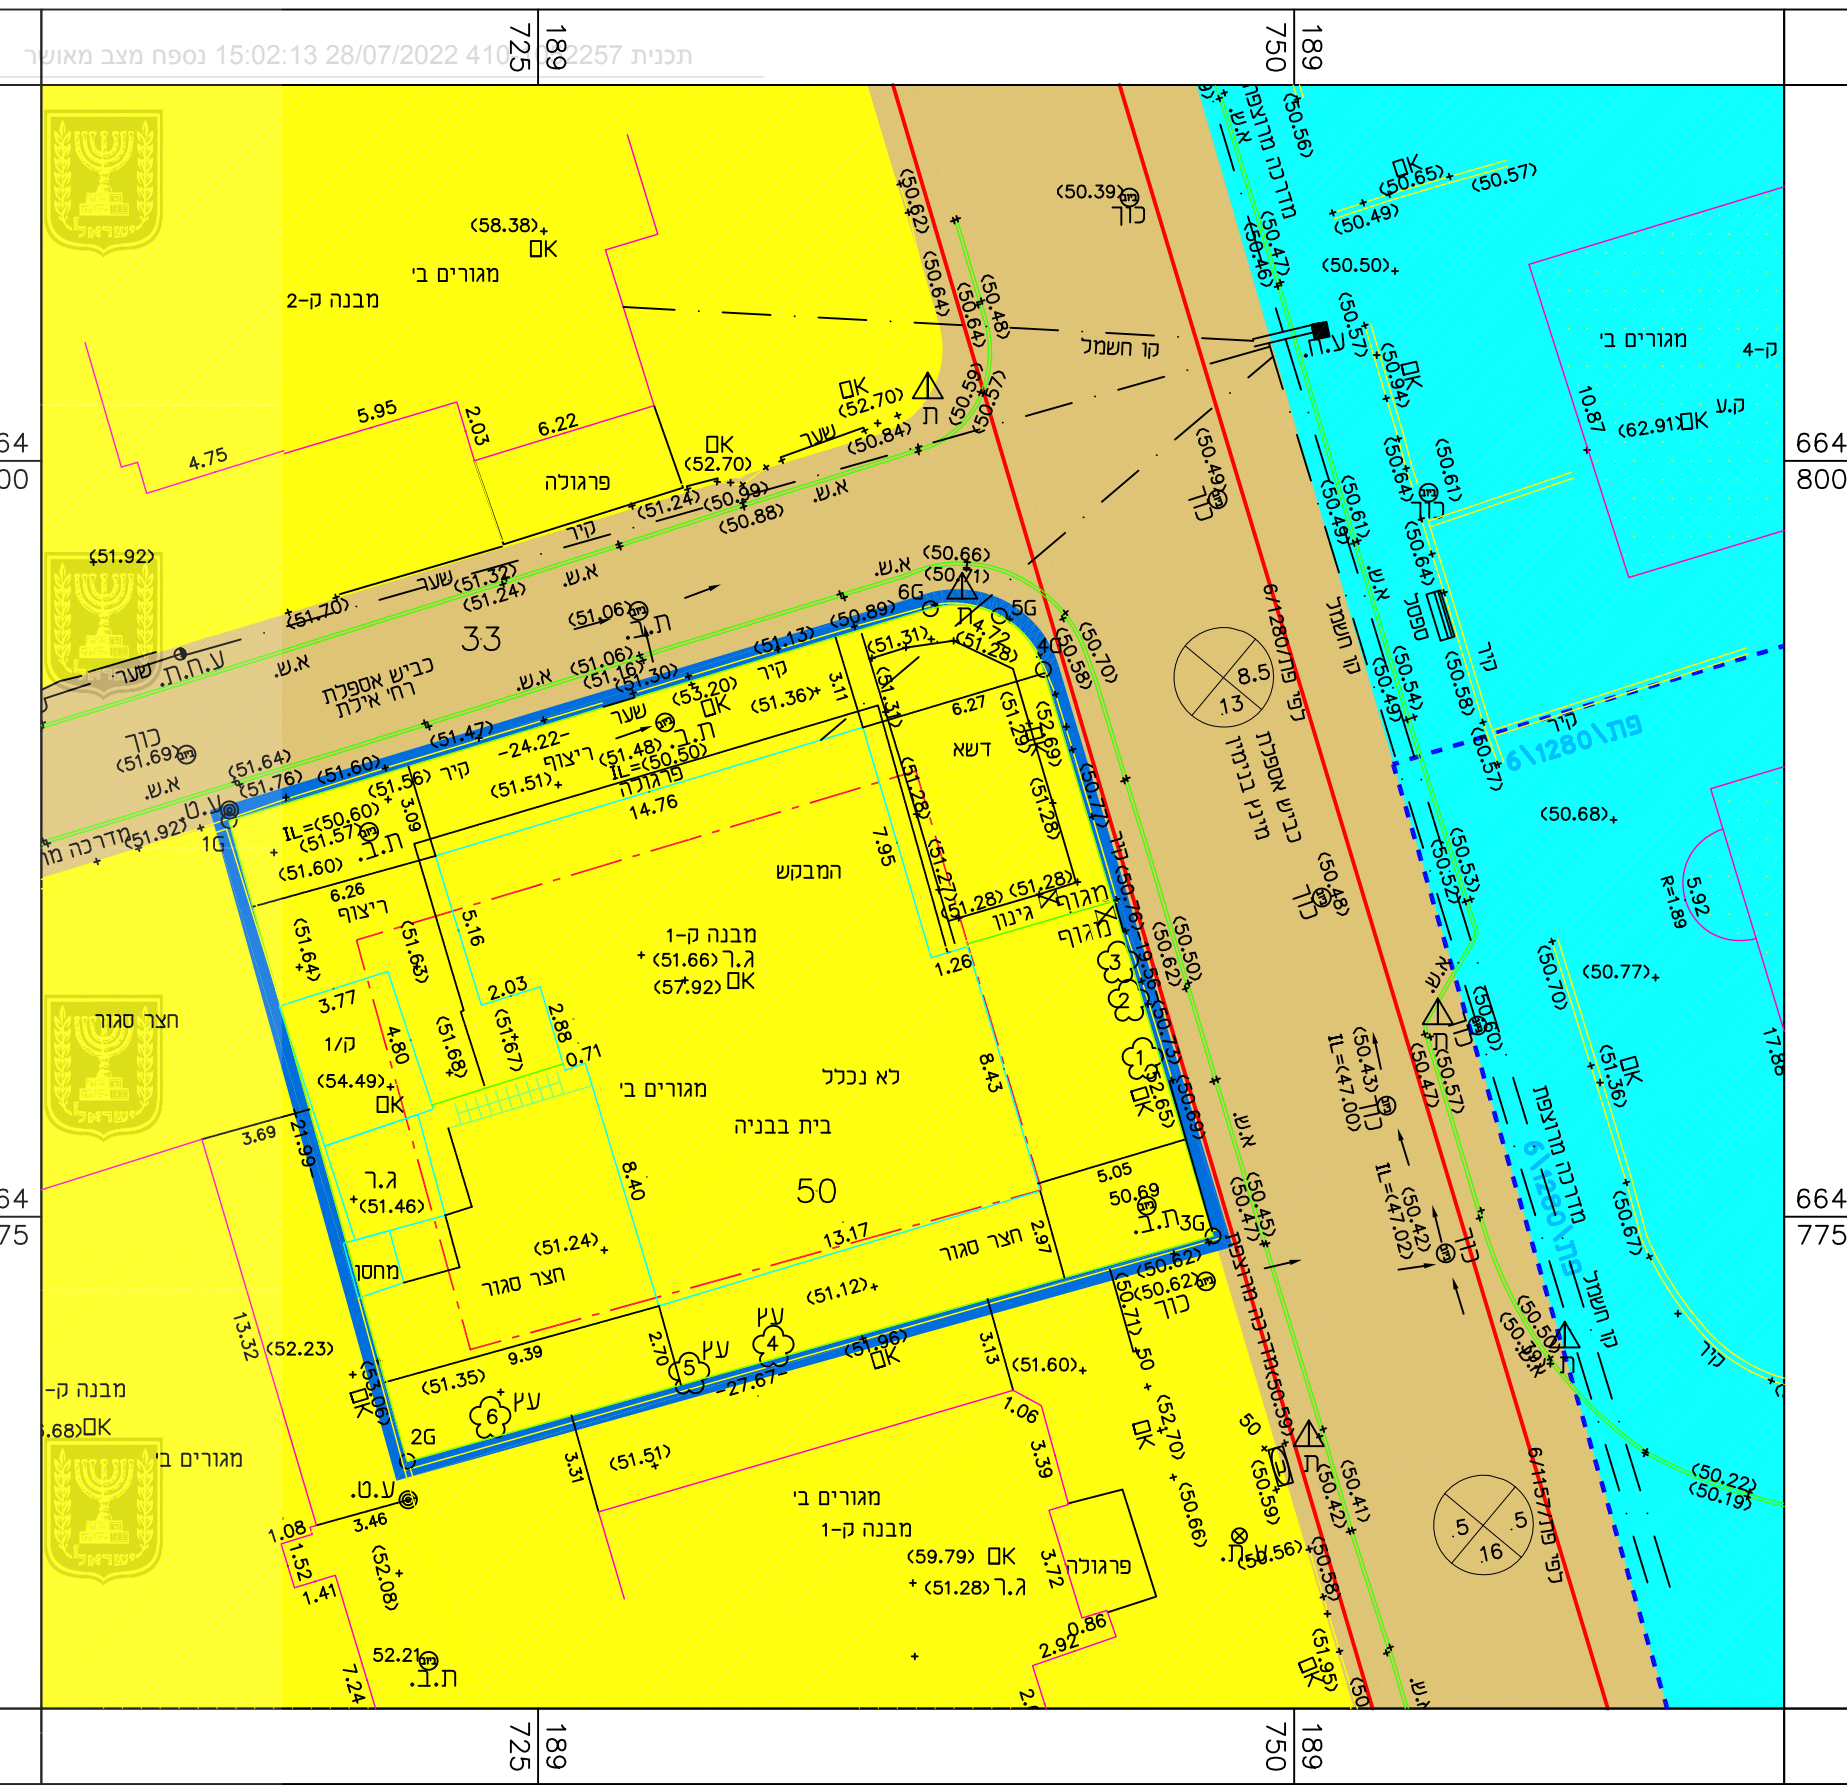

תכנית 257\189 נספח מצב מאושר 15:02:13 28/07/2022 410-1052257

664 775

189 725