

27.70 מ"ס

197800

197825



669650

669650



669625

669625

197800

197825

23.2 מ"ס

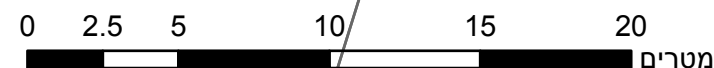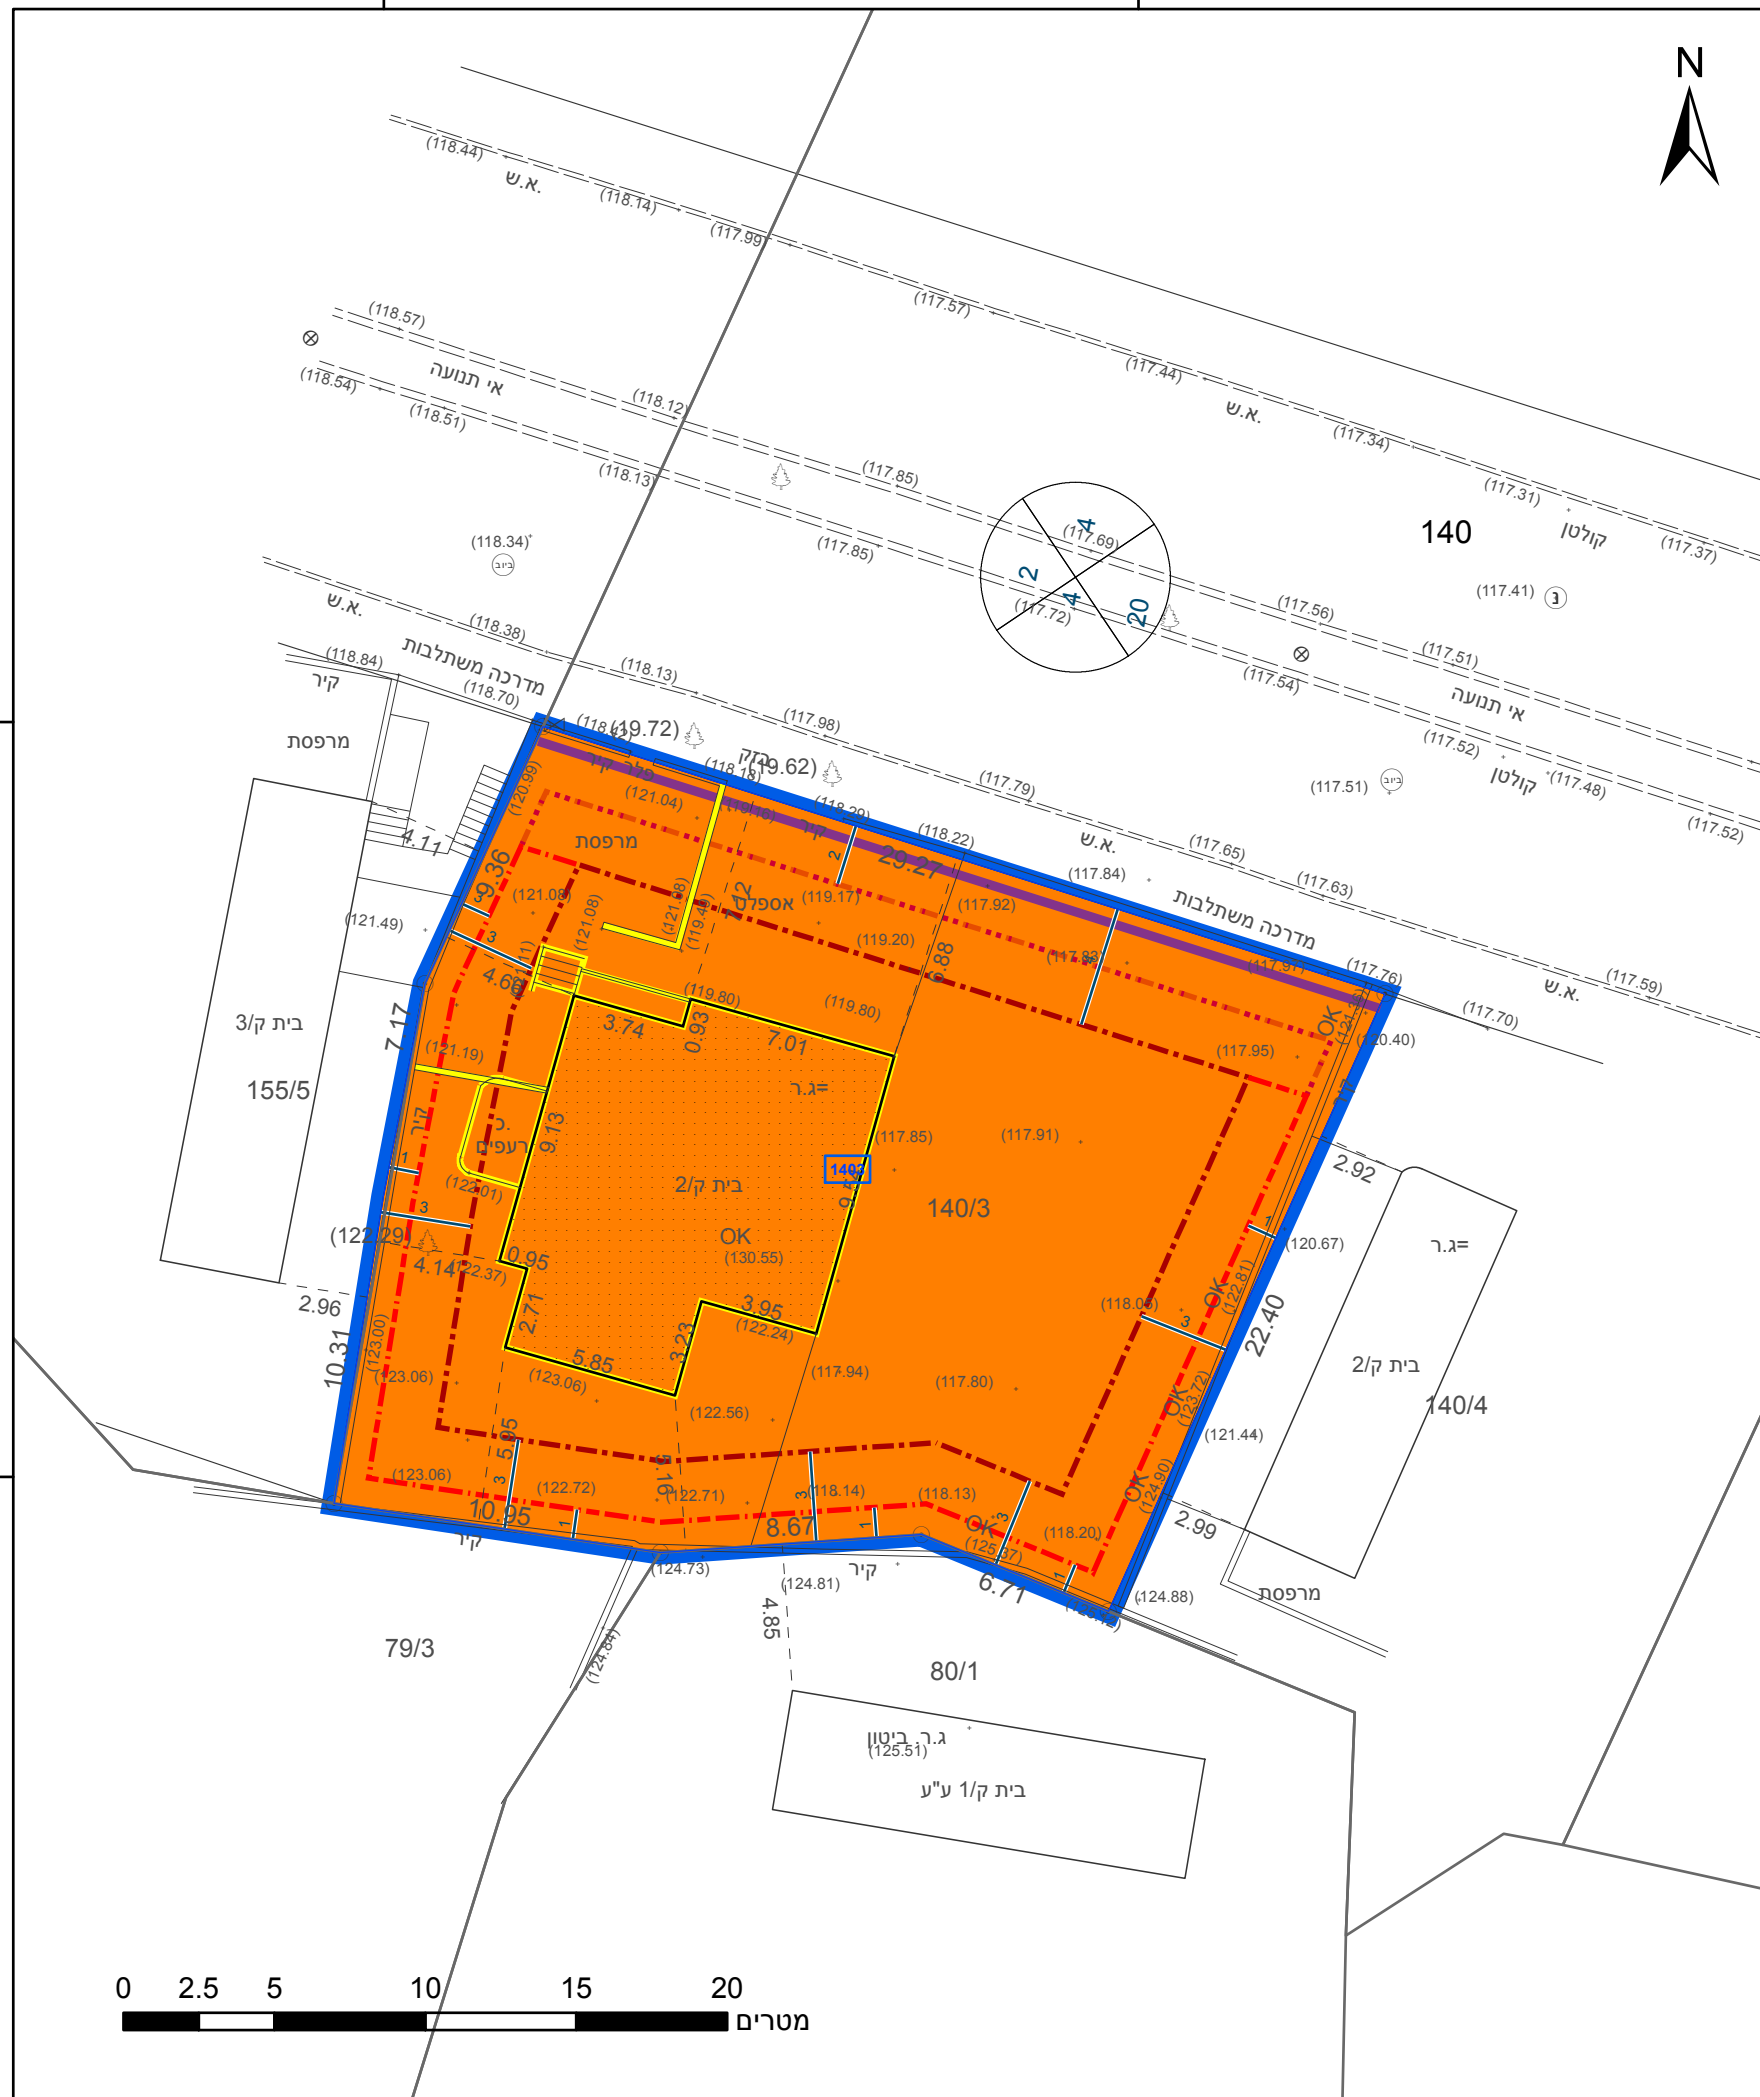

מקרא

תא שטח ומספרו	1	גבול התכנית	גוש 1234 ומספרו
מספר הדרך	4	גבול גוש ומספרו	5
קווי בנין	2	גבול חלקה ומספרה	
רחב הדרך	3		

- מגורים ג
- קו-בנין
- קו בנין עילי
- קו בנין תחתית/תת קרקעי
- חזית מסחרית
- להריסה
- מידות

חוק התכנון והבנייה, התשכ"ה - 1965 תכנית מתאר מקומית

מס' 451-1147115

הוספת שימוש למסחר ושינוי הוראות בניה - רחוב 24

תשריט מצב מוצע גיליון 1 מתוך 1

מחוז	מרכז
מרחב תכנון מקומי	קסם
רשות מקומית	כפר קאסם
ישוב	כפר קאסם

תכנית בסמכות	מקומית
איחוד וחלוקה	ללא איחוד וחלוקה
היתרים או הרשאות	תכנית שמכוחה ניתן להוציא היתרים או הרשאות

מונה תדפיס התשריט	2
מועד הפקה	08/12/2022
שטח התכנית	0.695 דונם קנה מידה 1:250

שמות*

מגיש תכנית	גלאל מחמוד עיסא תאגיד
עורך ראשי	אהסאן בדר תאגיד
יום	גלאל מחמוד עיסא תאגיד

אישורים בתכנית מס' 451-1147115

טבלת גושים וחלקות*

מספר גוש	חלק/כל הגוש	מספרי חלקות בשלמותן	מספרי חלקות בחלקיותן
8870	חלק		155, 140

תרשים התמצאות - קנ"מ 1:1250



שנת צילום אוויר: 2019

מספר תכנית: 451-1147115, מספר גירסת תשריט: 2

הריני מצהיר בזאת כי המפה הטופוגרפית/המצבית המהווה רקע לתכנית זו, נערכה על ידי ביום 3.9.2022 והיא הוכנה לפי הוראות נוהל מבא"ת ובהתאם להוראות החוק ולתקנות המודדים שבתוקף. דיוק הקו הכחול והקדסטר: מדידה אנליטית מלאה ברמת תצ"ר

מזרח עיסא	809
שם המודד	מספר רישיון
חתימה	תאריך