


- מקרא**
- עמוד חשמל
 - בור חשמל
 - עמוד תאורה
 - תא תאורה
 - עמוד טלפון
 - תא טלפון
 - מגוף
 - ברז כיבוי אש
 - תא ביוב
 - כוך
 - תא מים
 - תמרוור
 - שלט
 - עץ
 - גבול חלקה
 - קו אספלט
 - אבו שפה
 - ויינב וק
 - גדר בטון
 - בתים
 - שולי חלקה
 - גדר תיל
 - מס. מוגרש
 - מספר דרך
 - קו בנין
 - רוחב דרך
 - גבול גוש
 - מספר חלקה

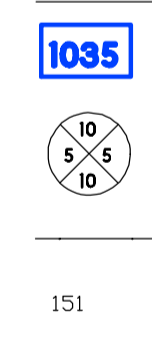


מפה להיתר בניה

מחוז	המרכז	נפה	פלח תקווה
ישוב	גבעת כח	כחובת	החרמון 59
הוכר עבור	הבנעים	מספר סידורי	MAD-456-2021
גוש	חלקה	בעלמנות	שטח רשומים(מ ²)
7274	59	כו	501
501	59	10/518/21	שטח מוגרש(מ ²)

הערות

- קווי הבנין והתוו כפי שהתקבלו מעורך הבקשה והם יאושרו על ידי מהנדס הוועדה בעת הכנת תיק המידע.
- עומקי שורות הביוב התקבלו מתאגיד המים / הרשות המקומית / נמדדו על ידי ילאמר שנפתחו על ידי נציג תאגיד המים / הרשות המקומית *.
- ג. גבולות החלקות חושבו מ: תצ"ז מספר: 1047/2009

1. והמידעה בוצעה ברשת : ישראל 2005/12
 2. נלקדות הבקרה שעליהן מבוטסת המדידה הן :
 3. ג. גבולות החלקות חושבו מ: תצ"ז מספר: 1047/2009

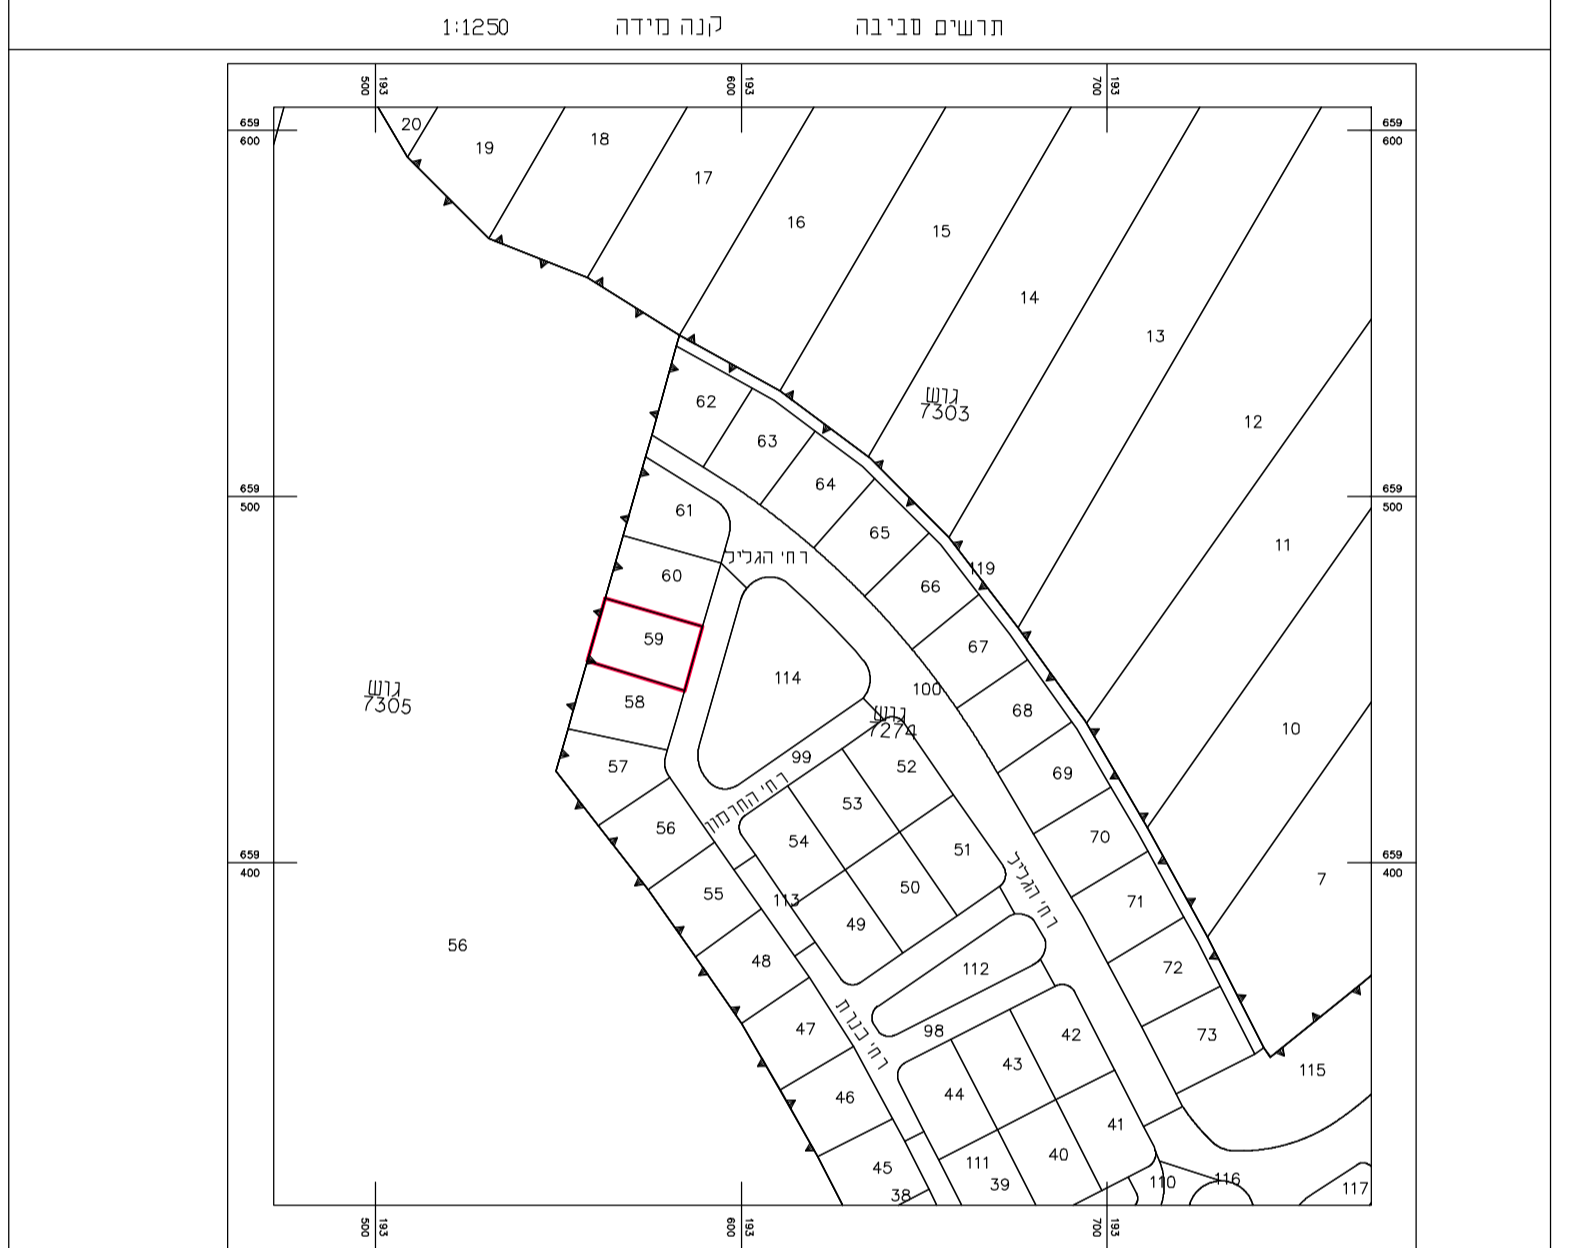

רשימת קואורדינטות של נקודות הגבול

גובה נמדדה	צפון-דרום	מזרח-מערב	קואורדינטת מ. נמדדה
0.00	659455.07	193557.90	78
0.00	659472.25	193562.81	79
0.00	659464.44	193589.44	285
0.00	659446.92	193584.43	286

טבלת עצים

מספר העץ	תאריך תחילת הרעש	קוטר	גובה
4-1	עץ פרי	0.16	3.50
9-5	דקל	0.41	6.50
10	ברוש	0.20	7.30
13-11	ברוש	0.16	6.00
15-14	זית	0.20	6.00
19-16	דקל	0.30	6.30
20	דקל	0.27	9.00
22-21	ברוש	0.28	5.40

הצהרת המודד

אני מאשר כי מפה זו הוכנה ונערכה בקנה מידה 1:250 והיא בטוחה ונכונה של המפה ה שופגה פית על סמך מדידה שהתבצעה ביום 05.09.2021.

בהסתמך על בלדת איכות שביצעתי למפה זו אני מאשר את כל הפרטים ומאפייניהם שצוינו במפה, מדויקים לפי האמור : דוגמת דילק אופקו היא : 03 דוגמת דילק אנכי היא : 03 תאריך גמר התכנית : 05.09.2021

המפה הוכנה לפי תקנות המדידות ומיפוי. התשע"ד-2016. תאריך גמר התכנית : 05.09.2021

כ"ב דאשגם 1426
 שם המודד וסוגו מספר רשיון חתימה

קסם מיפוי ומדידה

מודד מוסמך מס' 1426
 05/09/2021
 כפר קאסם מיקוד 48810 ת.ד. 23
 טל : 605002@gmail.com/badiermoad

חוק התכנון והבנייה, התשכ"ה - 1965
תכנית מפורטת
מס' 424-1042100

תוספת שטחים מגרש 59
מושב גבעת כח
משפחת שת

מצב מאושר גליון 1 סתוך 1

מחוז	מרכז
מרחב תכנון מקומי	רמלה
רשות מקומית	חבל מודיעין
ישוב	גבעת כח
תאריך	16.6.2022
שם הנספח	קני"מ
מצב מאושר	1:250
תרשים סביבה	-
תרשים נוסף	-
תרשים נוסף	-
תמונה נוספת	-

שמות וזחתימות:

עורך התוכנית	שם: ארי רז	זחתימה:
	תאריך:	