


- מקרא מצב מאושר**
- גבול התכנית
 - - - - - גבול תכנית מאושרת
 - איזור מגורים ג'
 - דרך מוצעת
 - שביל
 - מבנים ומוסדות ציבור
 - דרך משולבת
 - גבול חלקה
 - 8072 מס' גוש
 - 18 מס' חלקה
 - 18/6 מס' מגרש
 - מספר הדרך
קו בניין
רוחב הדרך

מצב מאושר קנ"מ 1:250
עפ"י תכנית טב/2504 ותכנית 402-0701631

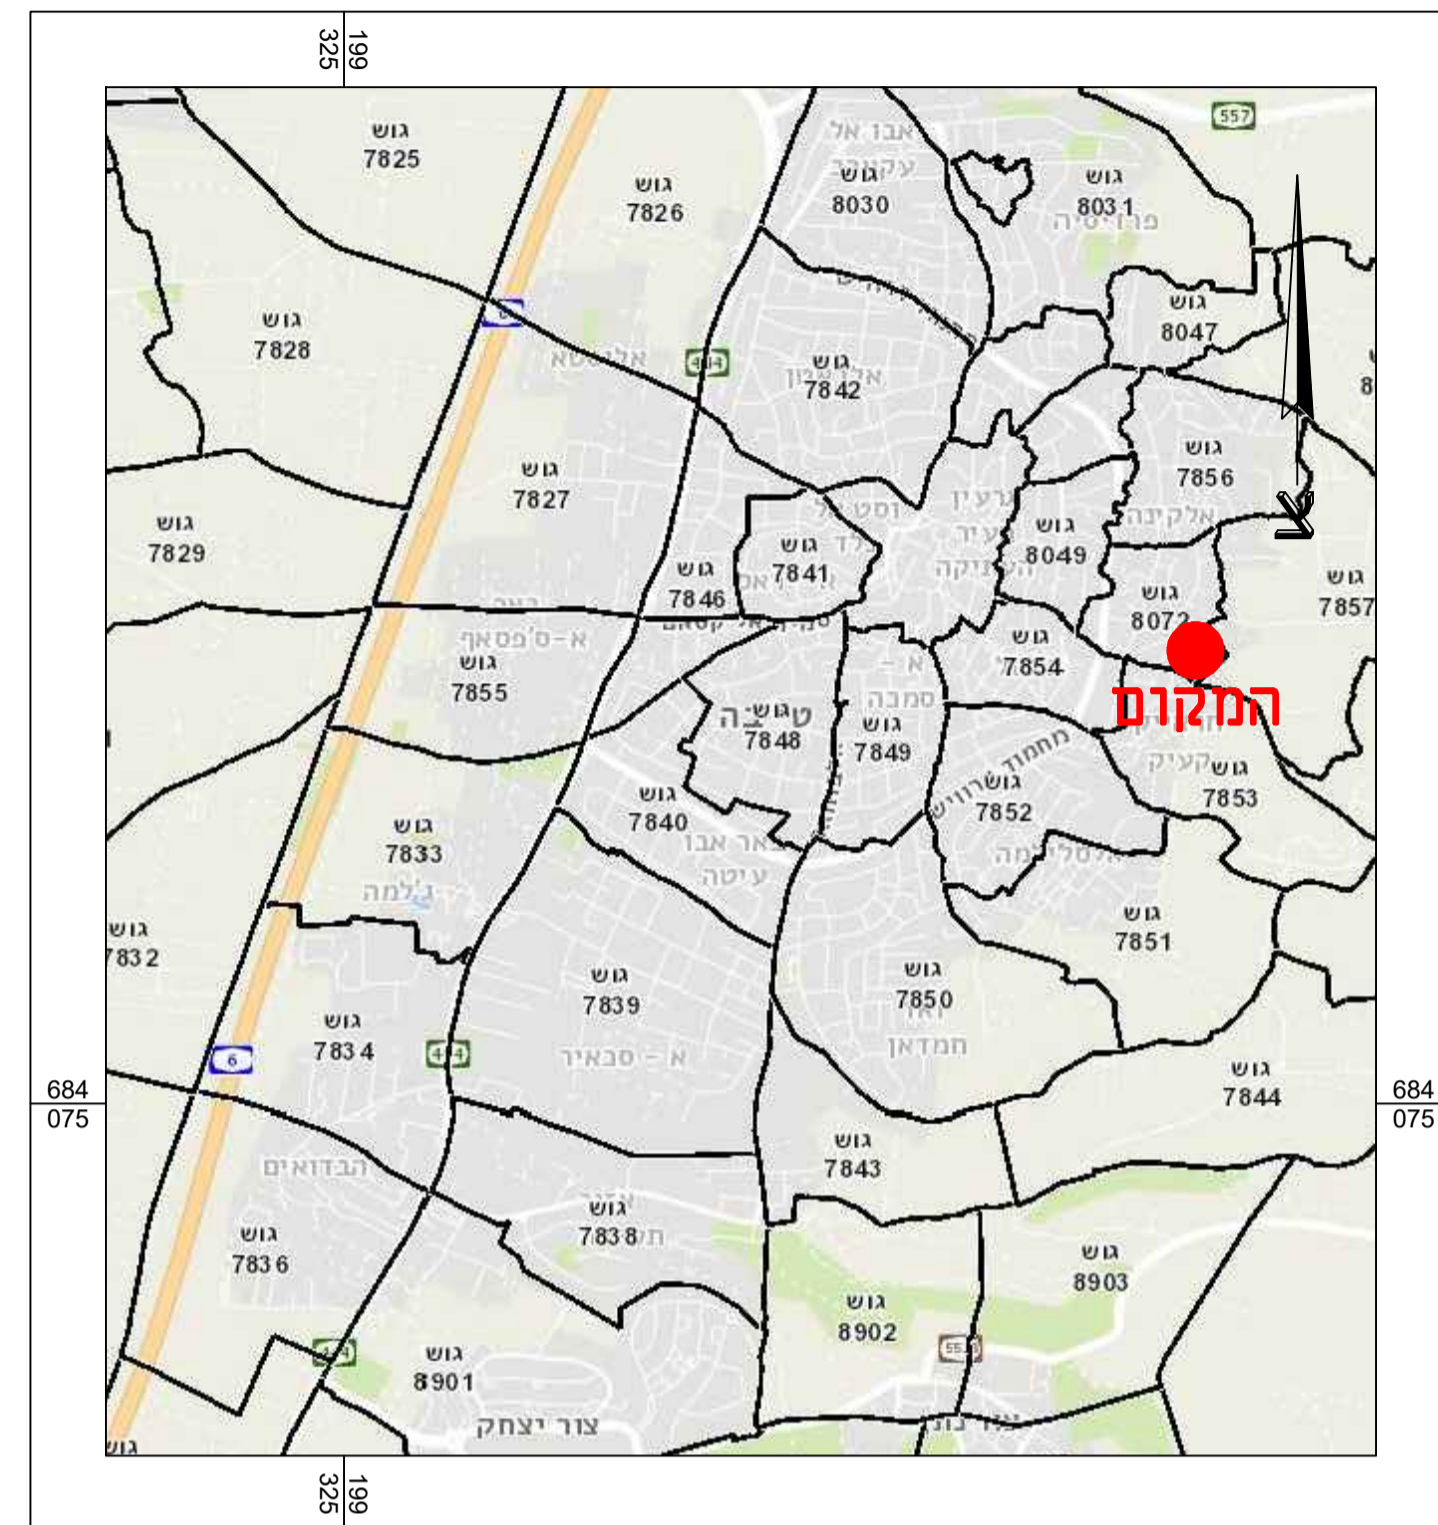

תרשים התמצאות קנ"מ 1:25000



תרשים הסביבה הקרובה קנ"מ 1:1250

חוק התכנון והבנייה, התשכ"ה - 1965
תכנית מפורטת

מס' 402-1148329

קביעת קווי בניין - סאמר זנדיק
טב/3863

תשרית מצב מאושר גליון 1 מתוך 1

מחוז	המרכז
מרחב תכנון מקומי	אל-טייבה
רשות מקומית	אל-טייבה
ישוב	טייבה

שם הנספח	קנ"מ
מצב מאושר	קנ"מ 1:250
תרשים הסביבה הקרובה	קנ"מ 1:1250
תרשים התמצאות כללית	קנ"מ 1:25000

שמות וזתימות:	זתימה:
עורך תכנית	אדריכל ג'באלי אחמד ת.ד. 1885 טייבה מיקוד 4040000 נייד: 054-4270203 09-8906333 Email: jebali.arch@gmail.com
	אדריכל א' ג'באלי ת.ד. 246804 טייבה נייד: 054-4270203