


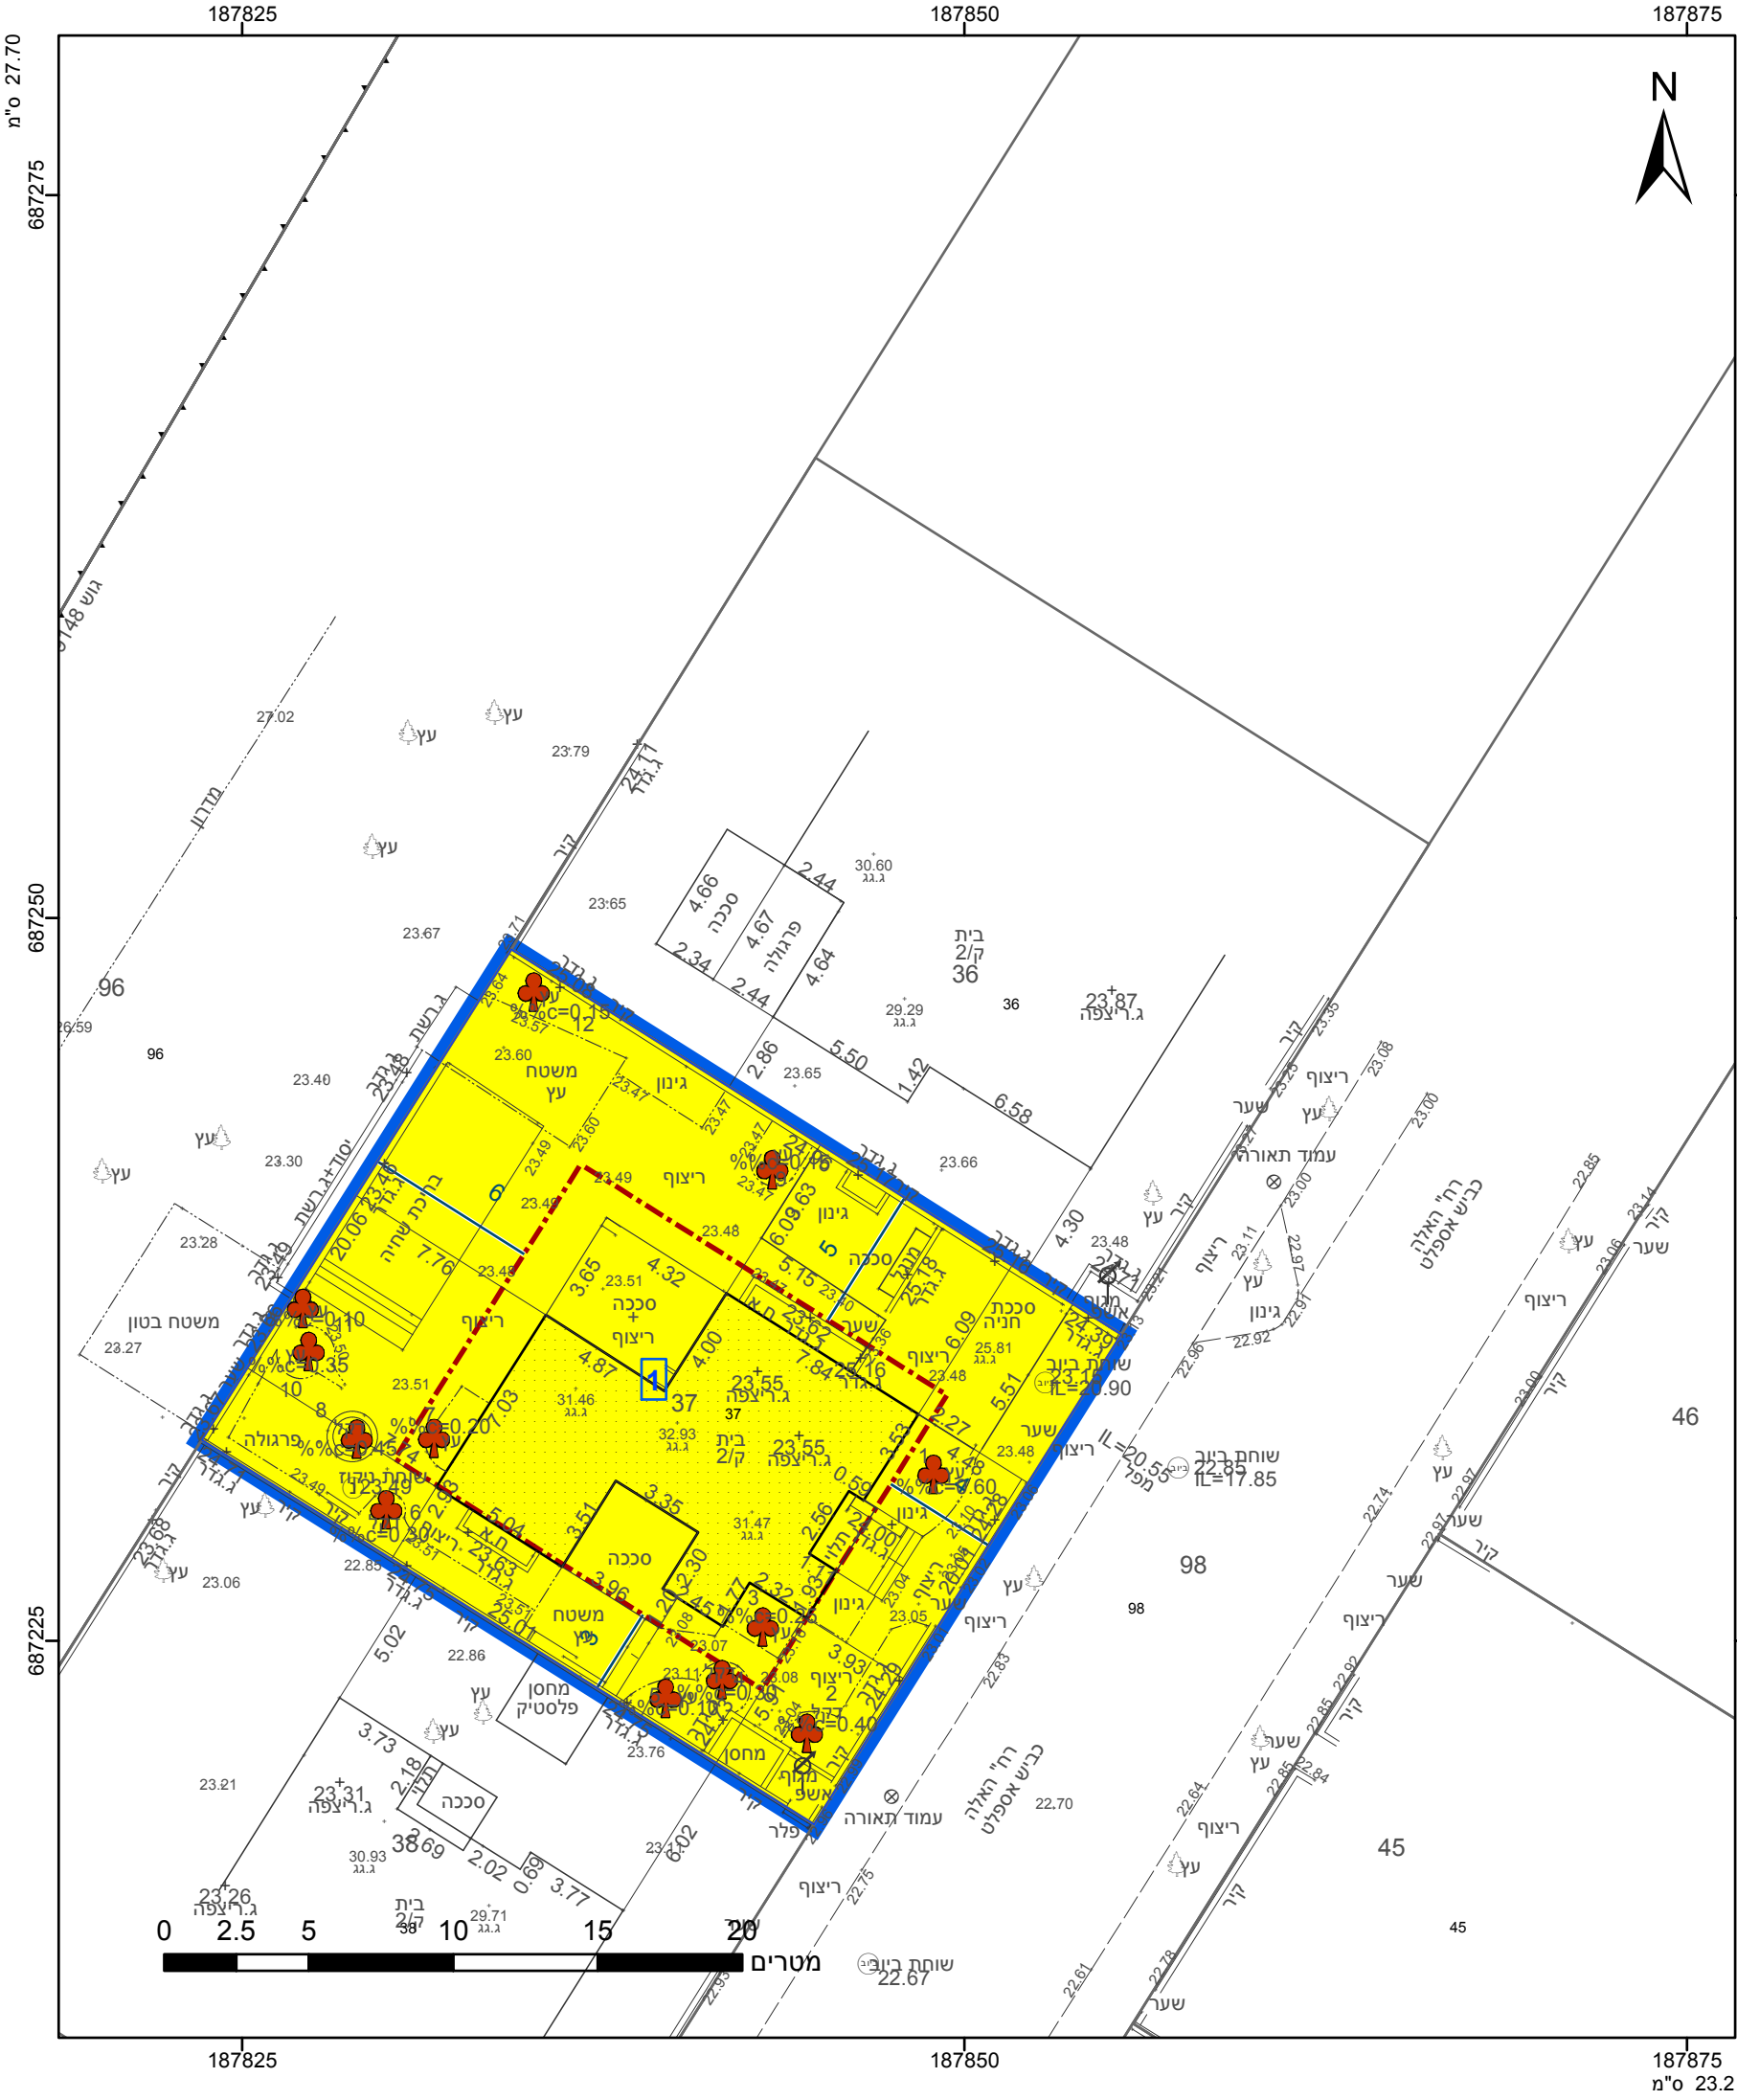

מקרא

גבול התכנית

גוש 1234

גבול גוש ומספרו

גבול חלקה ומספרה

תא שטח ומספרו

מספר הדרך

קווי בנין

רוחב הדרך

מגורים א

קו-בנין

מידות

עץ/עצים לשימור

מחוז

מרכז

מרחב תכנון מקומי

חוף השרון

רשות מקומית

חוף השרון

ישוב

תכנית בסמכות

מקומית

איחוד וחלוקה

ללא איחוד וחלוקה

היתרים או הרשאות

תכנית שמכוחה ניתן להוציא היתרים או הרשאות

מונה תדפיס התשריט

4

מועד הפקה

05/03/2023

שטח התכנית

501 דונם

קנה מידה

1:250

שמות*

מגיש תכנית

רונת ראובן תאגיד

מגיש תכנית

שחר ראובן תאגיד

עורך ראשי

גליה יבני סיטון תאגיד

יבגי סיטון אדריכלים בע"מ

אישורים בתכנית מס' 401-1093707

הריני מצהיר בזאת כי המפה הטופוגרפית/המצבית המהווה רקע לתכנית זו, נערכה על ידי ביום 17.04.2022 והיא הוכנה לפי הוראות נוהל מבא"ת ובהתאם להוראות החוק ולתקנות המודדים שבתוקף. דיוק הקו הכחול והקדסטר: קו כחול (בלבד) ברמה אנליטית

הוראצמ פאסוס

שם המודד

894

מספר רישיון

תאריך

חוק התכנון והבניה, התשכ"ה - 1965

תכנית מתאר מקומית

מס' 401-1093707

האלה 38 - כפר נטר

תשריט מצב מוצע

גיליון 1

מתוך 1

מחוז

מרכז

מרחב תכנון מקומי

חוף השרון

רשות מקומית

חוף השרון

ישוב

תכנית בסמכות

מקומית

איחוד וחלוקה

ללא איחוד וחלוקה

היתרים או הרשאות

תכנית שמכוחה ניתן להוציא היתרים או הרשאות

מונה תדפיס התשריט

4

מועד הפקה

05/03/2023

שטח התכנית

501 דונם

קנה מידה

1:250

שמות*

מגיש תכנית

רונת ראובן תאגיד

מגיש תכנית

שחר ראובן תאגיד

עורך ראשי

גליה יבני סיטון תאגיד

יבגי סיטון אדריכלים בע"מ

טבלת גושים וחלקות*			
מספר גוש	חלק/ כל הגוש	מספרי חלקות בשלמותן	מספרי חלקות בחלקיותן
9148	חלק	37	

* הרשימה המלאה מפורטת בהוראות התכנית / בהודעה שפורסמה בעיתונות וברשומות

תרשים התמצאות - קנ"מ 1:1250

שנת צילום אוויר: 2019

מספר תכנית: 401-1093707, מספר גירסת תשריט: 4