




מקרא

	דרך מאושרת
	תעשה
	מעברים ציבוריים וולכי וגל


מצב מאושר
 מס' 420-1141134
 מד/מק/36/21
 תוספת שימוש במגרשים ציבוריים
 באזורי התעסוקה והמלאכה

גיליון 2 מתוך 3		מס' גליון
רקע	תחולה	
24.1.2023	תאריך עריכת הנספח	
1500	קני"מ	
קני"מ	תרשימים נוספים	
1:10000	מפה	
1:10000	תרשים סביבה	
-	שם תרשים	

שמות וחתימות:
 עורך: שם: אלבר נאסר
 הנספח: תאריך: חתימה:

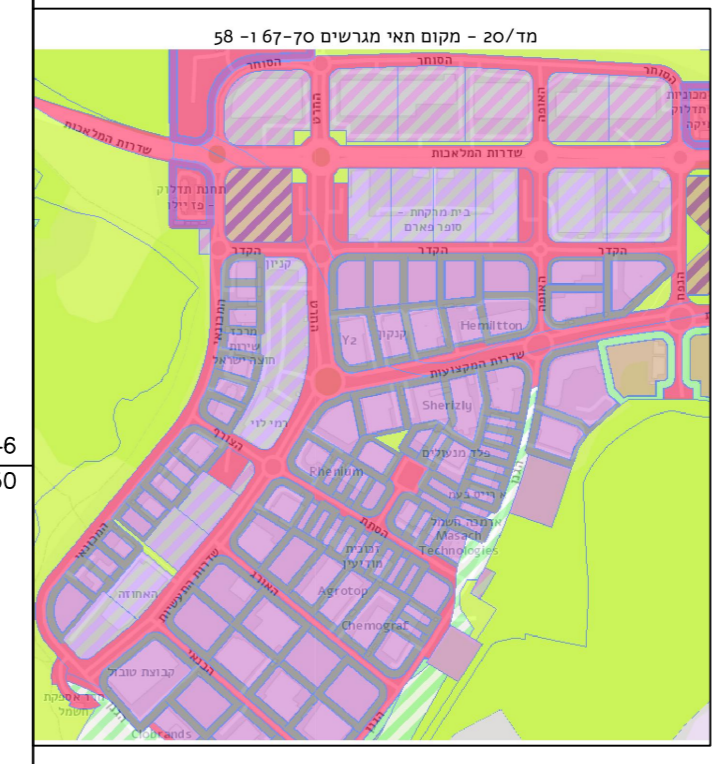

מפת מד\20
 קני"מ 1:10000

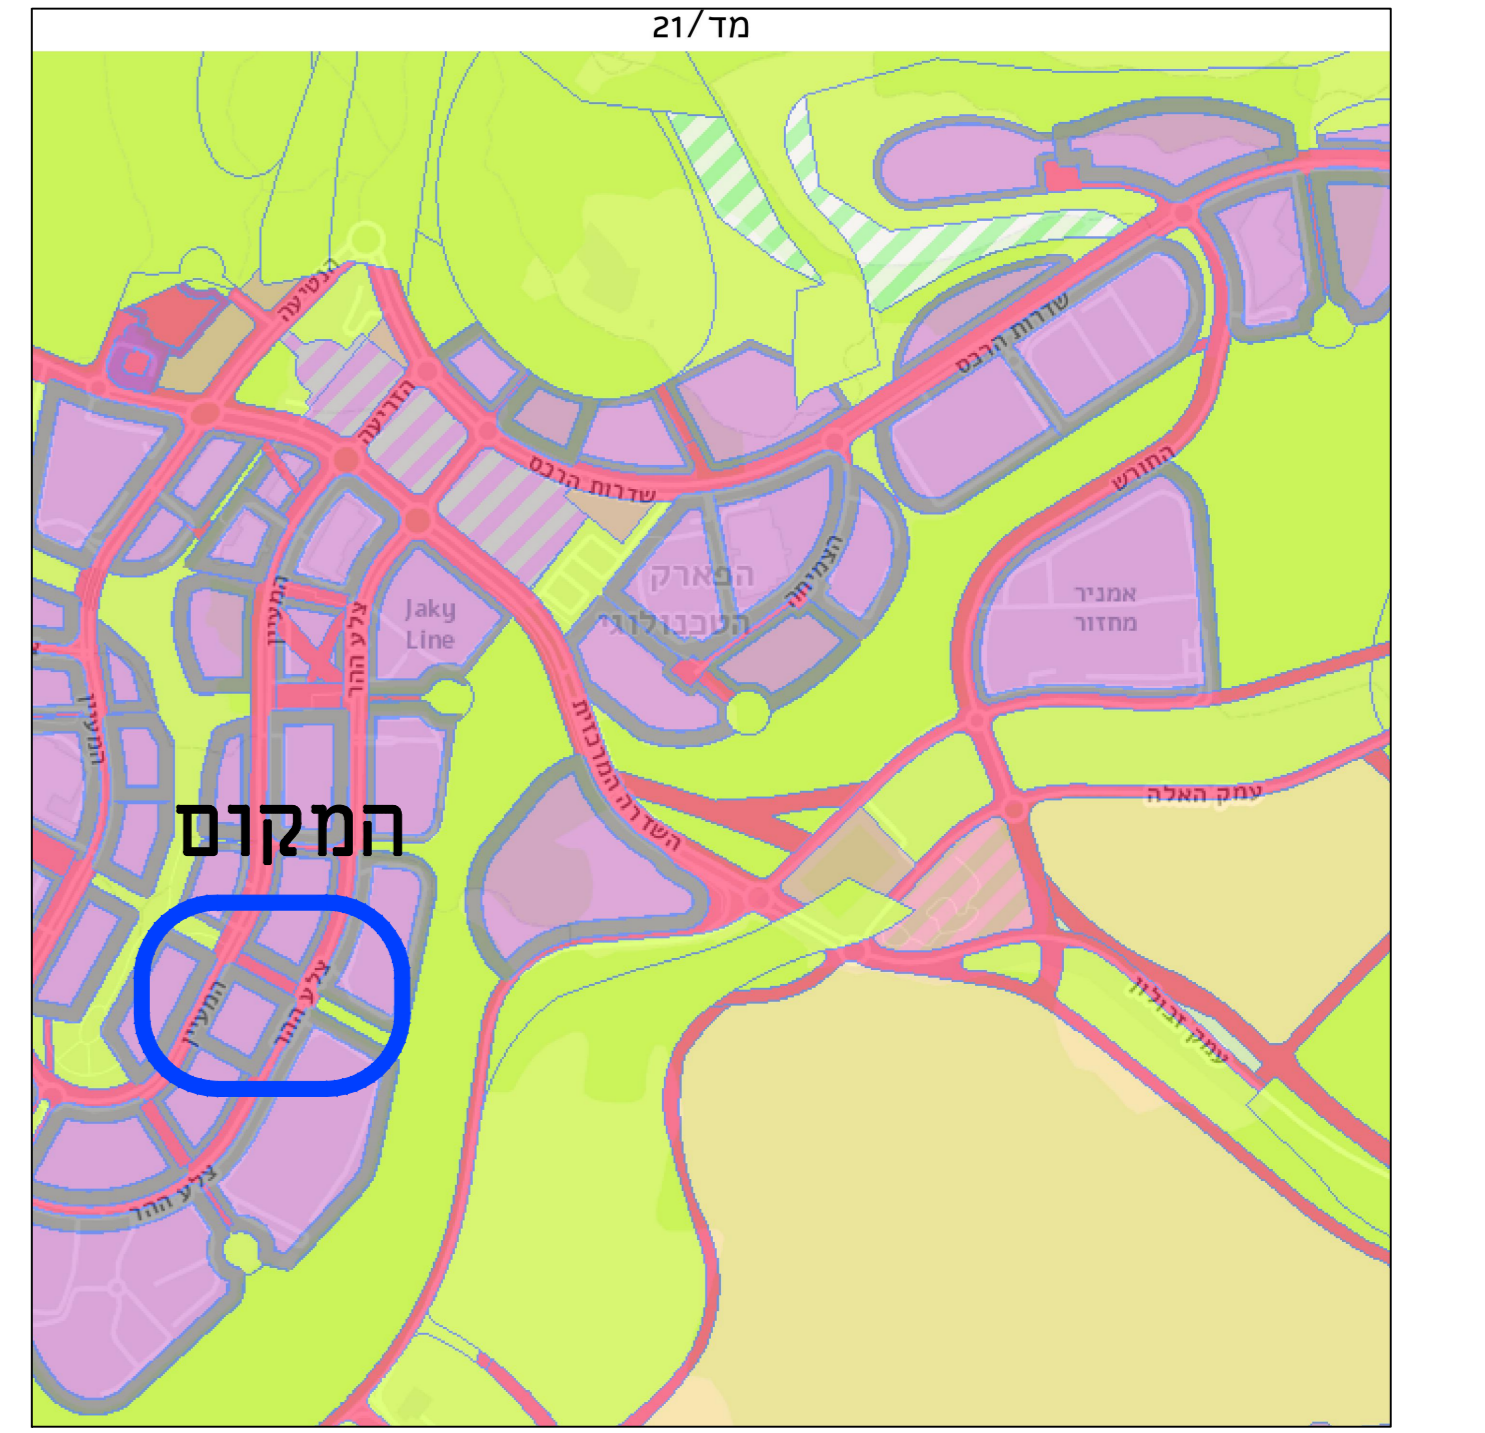

מפה קני"מ 1:10000 - מד\21

