


מד\20

קנה מידה 1 : 500
10 20 30 40 50 מטר


מקרא

	דרך מאושרת
	שטח כמסחר
	שציפ עיפ מד/20
	אזור משרדים
	אזור למבנים רב תכליתיים עם חזית מסחרית
	חניה צבורית
	אזור צבורי פתוח מיוחד

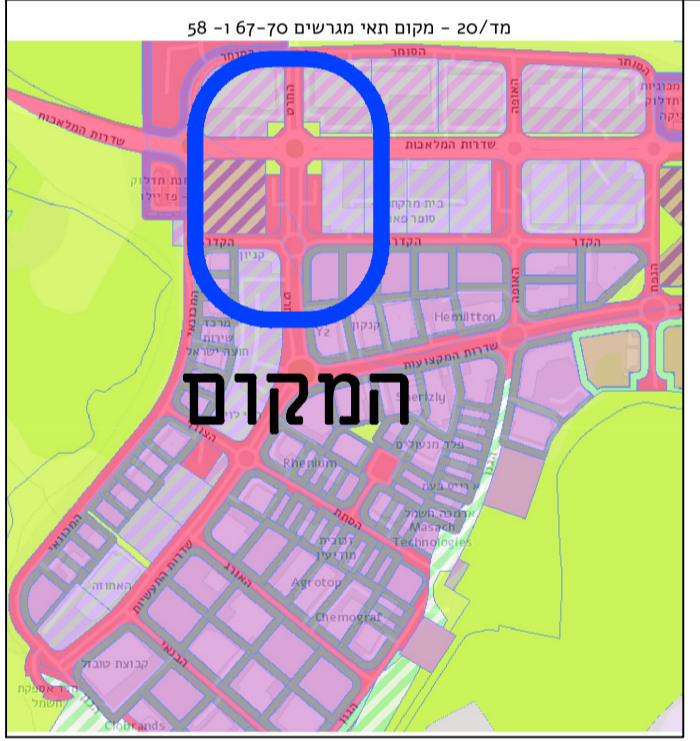

מפת מד\20 קנ"מ 1:10000

מצב מאושר	
מס' 420-1141134	
מד/מק/21/36 תוספת שימוש במגרשים ציבוריים באזורי התעסוקה והמלאכה	
מס' גליון	גיליון 3 מתוך 3
תחולה	רקע
תאריך עריכת הנספח	24.1.2023
קנ"מ	1:500
תרשימים נוספים	קנ"מ
מפה	1:10000
תרשים סביבה	1:10000
שם תרשים	-
שמות וחתימות :	
עורך הנספח	שם : אלבר נאסר
	תאריך :

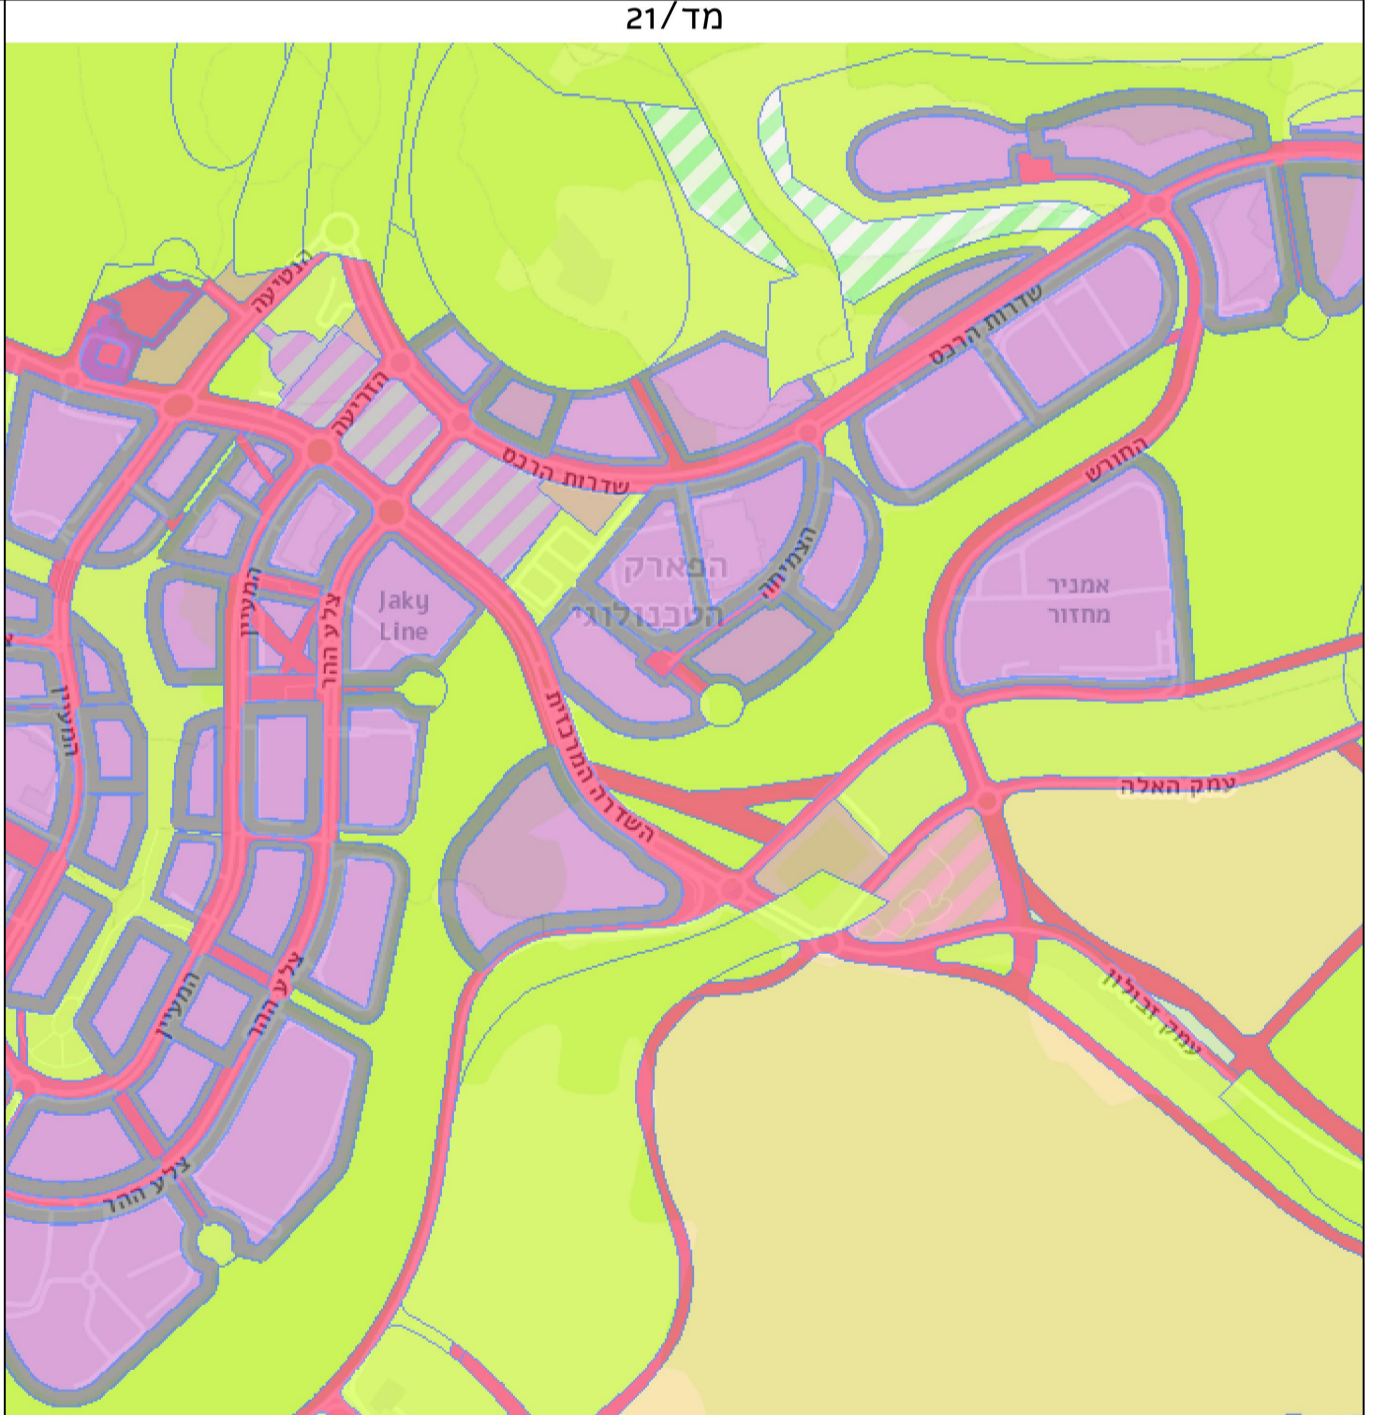

מפה קנ"מ 1:10000 - מד\21