



מקרא

מספר תוכנית: 224

שם יועץ: [Logo]

תאריך: 12/2022

גודל חלקה: 5

מגורים א

דרכי מאסרת

שטח לאיחוד וחלוקה חדשה

קו-בנין

לחסיפה

קו חשמל מתח גבוה

קו חשמל מתח נמוך

מדידות



עוקבים לשיפור

עוקבים לזריחה

חוק התכנון והבניה, התשכ"ה - 1965	
תכנית מתאר מקומית	
מס' 423-1066208	
הר/מק/6/367/נו רחוב השומר 28,	
שכונת נווה הדר	
תשריט מצב מוצע	
גיליון 1 מתוך 1	
מחוז	מרכז
מרחב תכנון מקומי	הוד השרון
רשות מקומית	הוד השרון
ישוב	הוד השרון
תכנית בסמכות	מקומית
איחוד וחלוקה	איחוד ו/או חלוקה בהסכמת כל הבעלים בכל תחום התכנית/בחלק מתחום התכנית
היתרים או הרשאות	תכנית שמכוחה ניתן להוציא היתרים או הרשאות
מונה תדפיס התשריט	12
מועד הפקה	30/04/2023
שטח התכנית	2.221 דונם קנה מידה 1:250

אישורים בתכנית מס' 423-1066208

שמות*	
מגיש התכנית	ליאל דואק תאגיד: ירון אהרון
מגיש התכנית	אריה לנדא תאגיד: ליאל דואק
עורך ראשי	ירון אהרון תאגיד: מיכאל אהרון מיכלי
יזם	
יזם	
יזם	

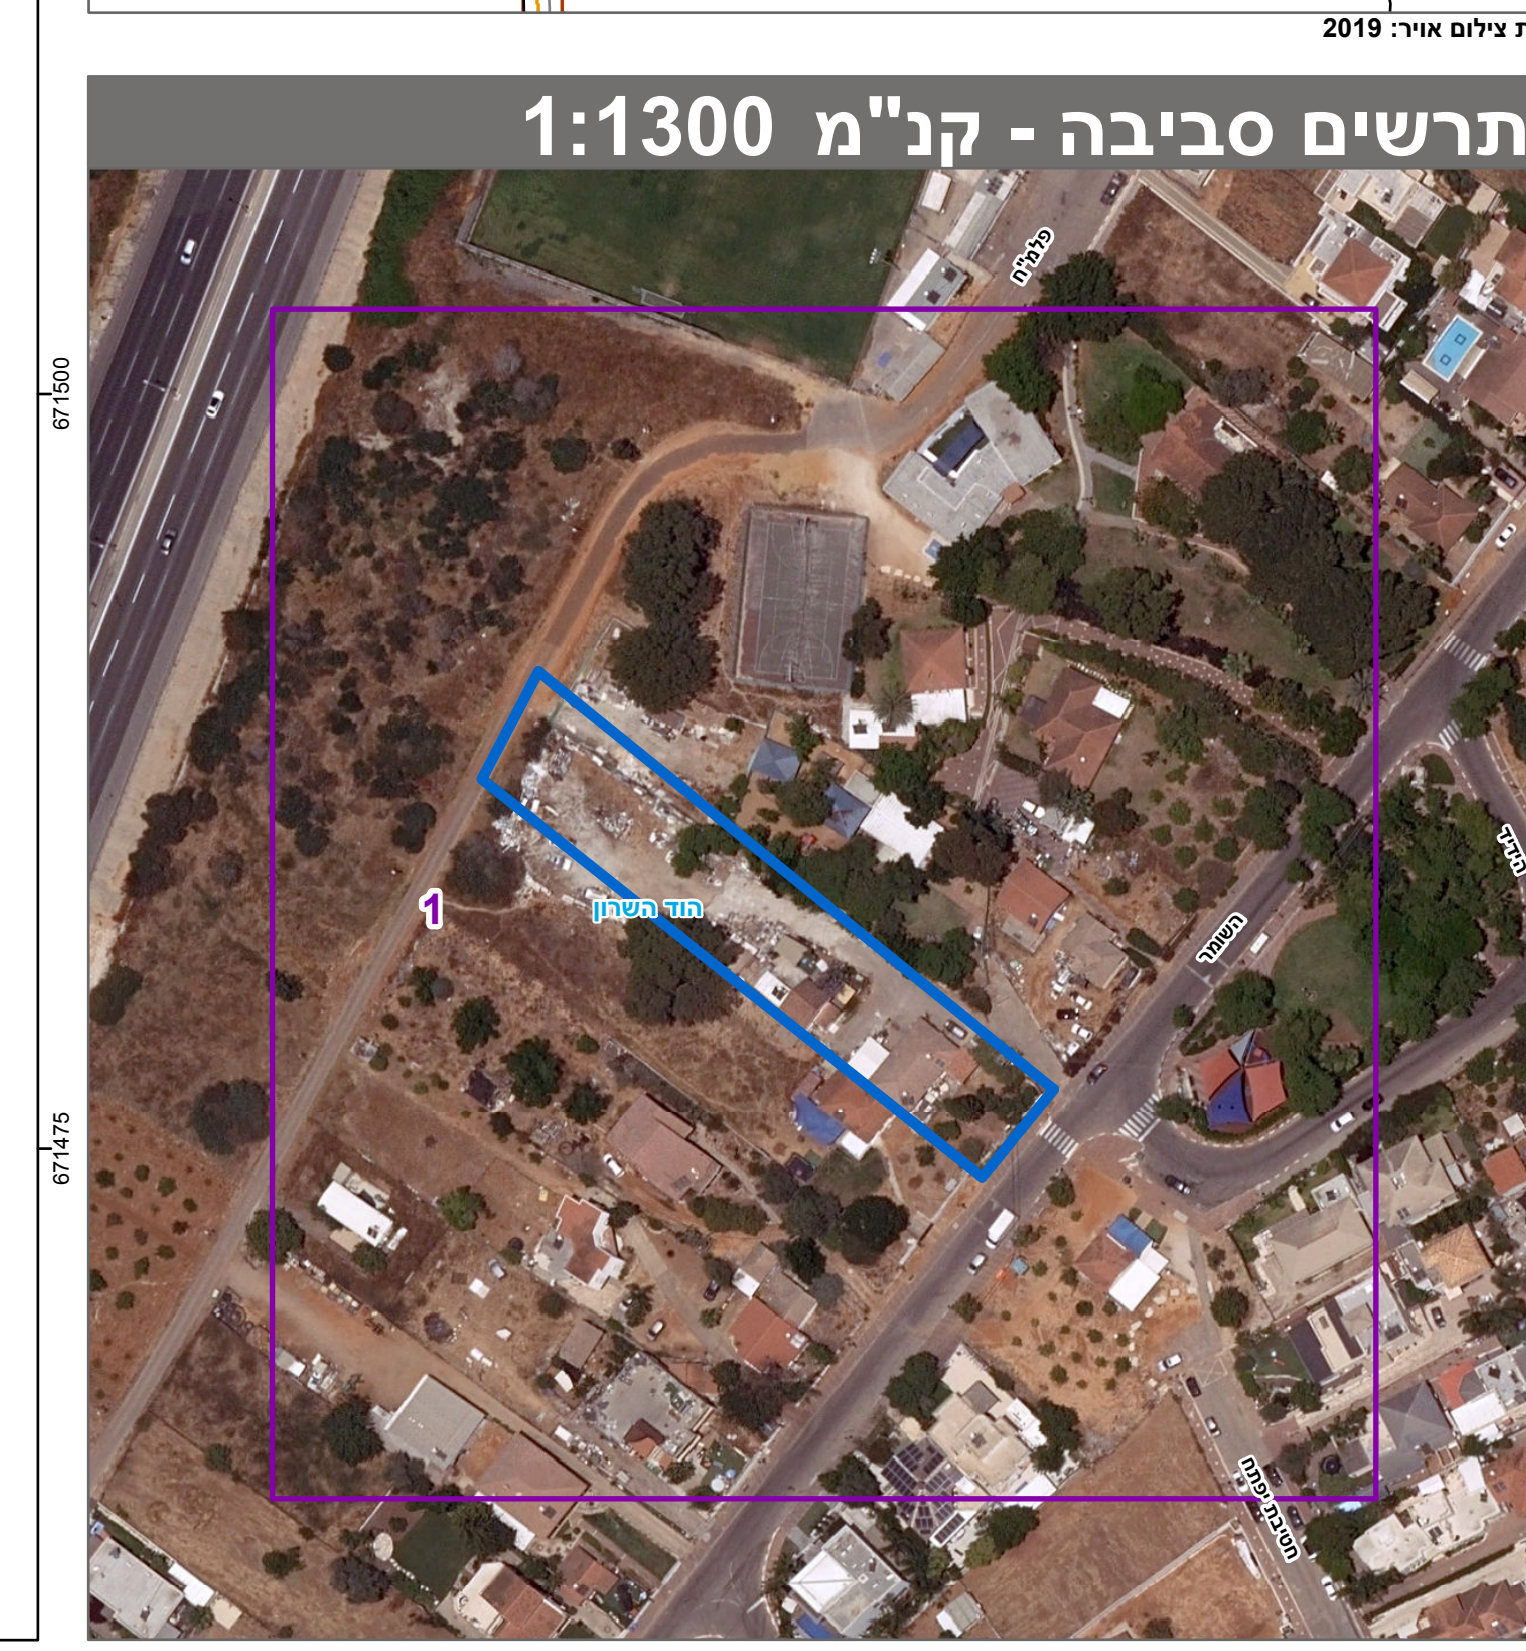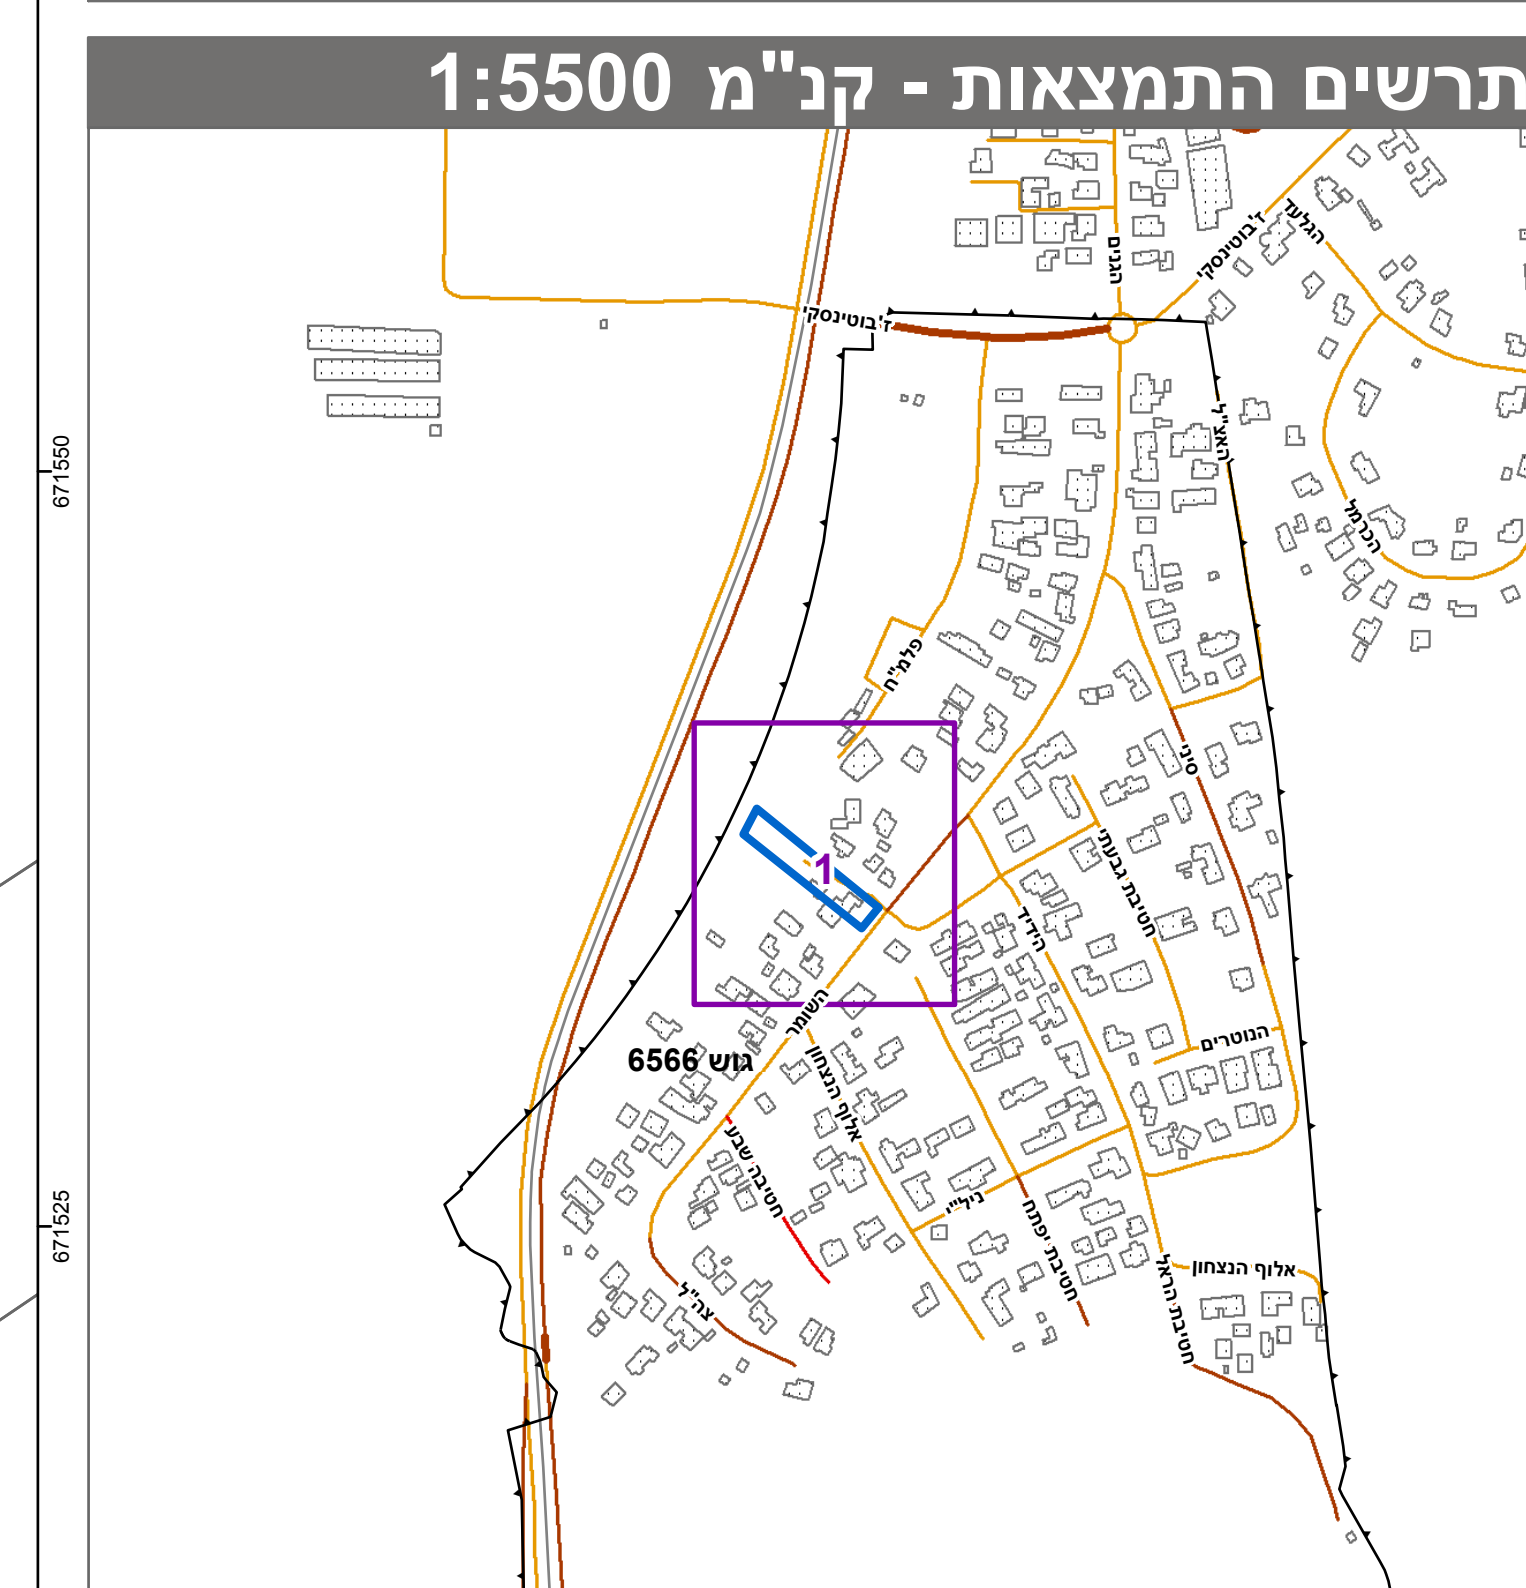

טבלת גושים וחלקות*		
מספר גוש	מספר חלקה/כל הגוש	מספר חלקות/בחלקות
6566	105	1

* הרשימה המלאה מפורטת בהוראות התכנית / בהודעה שפורסמה בעיתונות וברשומות הרגיני מצהיר בזאת כי המפה הטופוגרפית/המצבית המהווה רקע לתכנית זו, נערכה על ידי ביום 06.01.2022 והיא הוכנה לפי הוראות נוהל מבא"ת ובהתאם להוראות החוק ולתקנות המודדים שבתוקף. דיוק הקו הכחול והקדסטרי: קו כחול (בלבד) ברמה אנליטית

שם המודד	מספר רשיון	חתימה	תאריך
893			